


SAMÞYKKT
 19. SEPT. 2012
Atli Hauksson
 Byggingafræðingur, Ámennyislu og Flóahv.

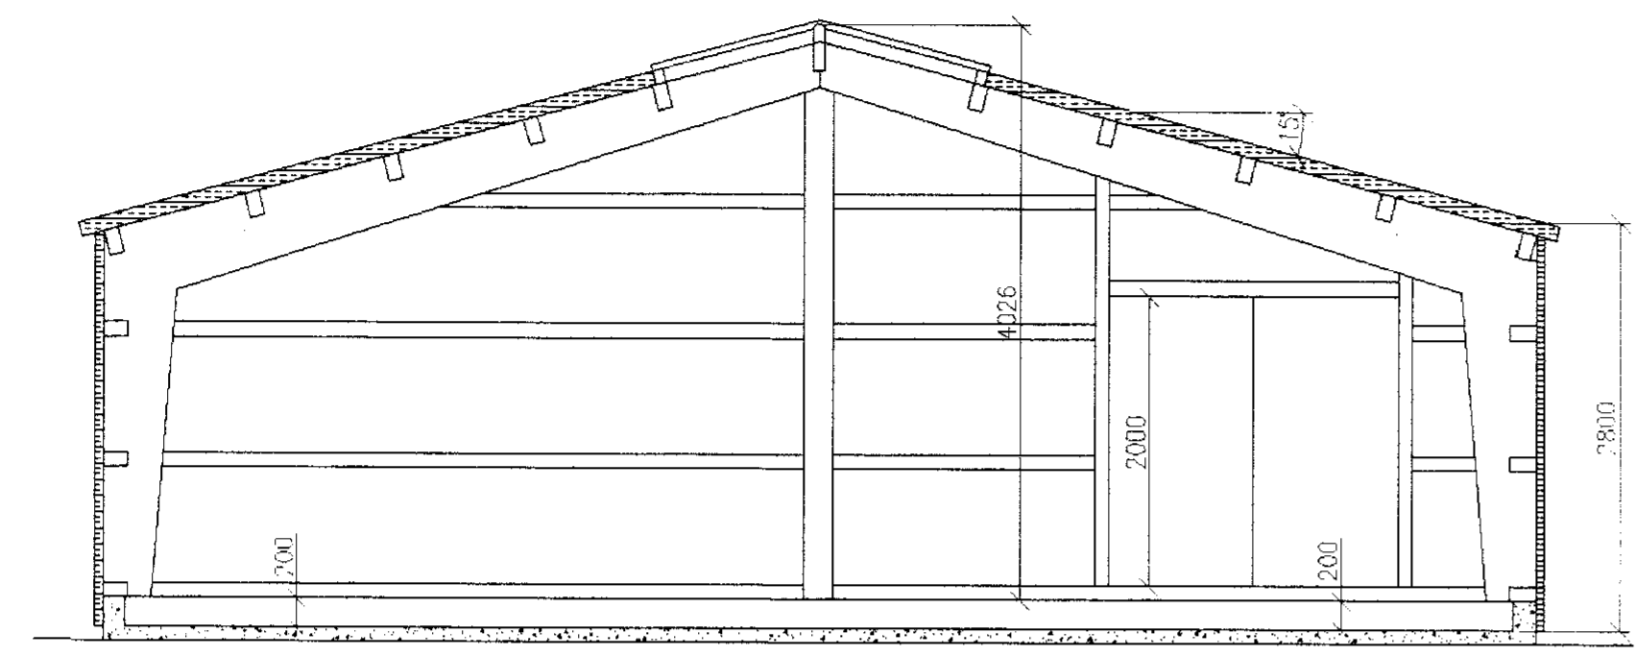

Snið A-A
 Mkv. 1:50

Skráningartafla: Eystra-Geldingaholt 5, Fristundavinnustofa				Skrásetjari: Atli J. Hauksson													
Landnúmer: 193425				Kennitala: 300752-4389													
Matshútanúmer: 02				Útgáfa: 4.01b				Daga: 10.7.2012									
Uppskipting og lýsing										Stærðir							
D0	D1	D2	D3	D4	D5	D5M	D6	D7	D8	D9	D10a	D10b	D11	D12	D16	D17	
Lokun	Rými hæð-röð	Notkur text	Höfuð-flokkun	Eignar-hald	Botnréttur m²	Milliflokkur m²	Stigir m²	Op m²	Brúttuflokkur m²	Brúttuflokkur sk. < 1,8	Salamæð min	Salamæð max	Brúttó rúmmál m³	Nettóflokkur m²	Birt flatarmál m²	Reiknitala skiptarúmmáls	Skiptarúmmál m³
		Matshúti			140,0	0,0	0,0	0,0	140,0	0,0			498,5	130,6	140,0		440,122
		Botn											27,4				
	01	1. hæð			140,0	0,0	0,0	0,0	140,0	0,0			471,1	130,6	140,0		
A	0101	Fristundavinnustofa	N	0101	140,0				140,0		2,70	4,03	471,1	130,6	140,0	3,37	440,122
Athugasemdir																	
Sameignir summa																	
Elgærhald																	
	Eignar-hald	Notkur text	Birt flatarmál m²	Skiptarúmmál Séreign m³	Séreign og sameign m³												
	0101	Fristundavinnustofa	140,0	440,122	440,122												
		Alls	140,0	440,122	440,122												

RAUÐABERG
 Fristundavinnustofa
 Snið og skráningartafla

Kvarði: 1:50 Flokkur: B Telkn nr: R-12A
 Dags: 01.07.2012 Verknr: 12-01 Hannað: Atli Hauksson
 Breyting: Telknað: Atli Hauksson

ATLI HAUSSON byggingartæknifræðingur 300752-4389
 HRAUNTUNGU 107 - 200 KÓPAVOGUR - SIMAR: 554 3144, 861 7969
 NETFANG: atli@hnit.is

SAMÞYKKT: