

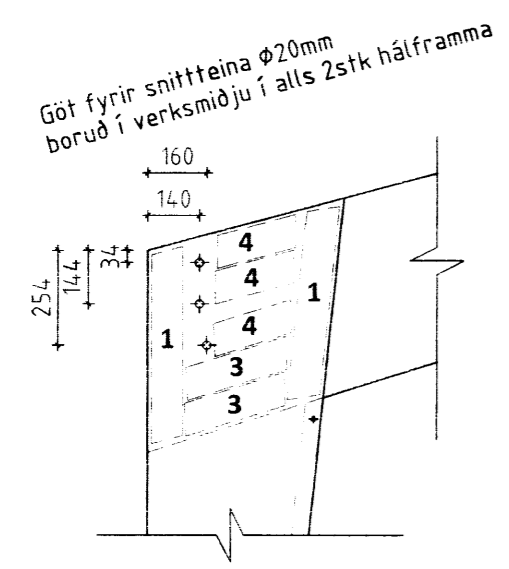



MÖTTEKIÐ  
29. OKT. 2012  
Byggingafulltrúi: [Signature]  
Byggingafulltrúi: [Signature]

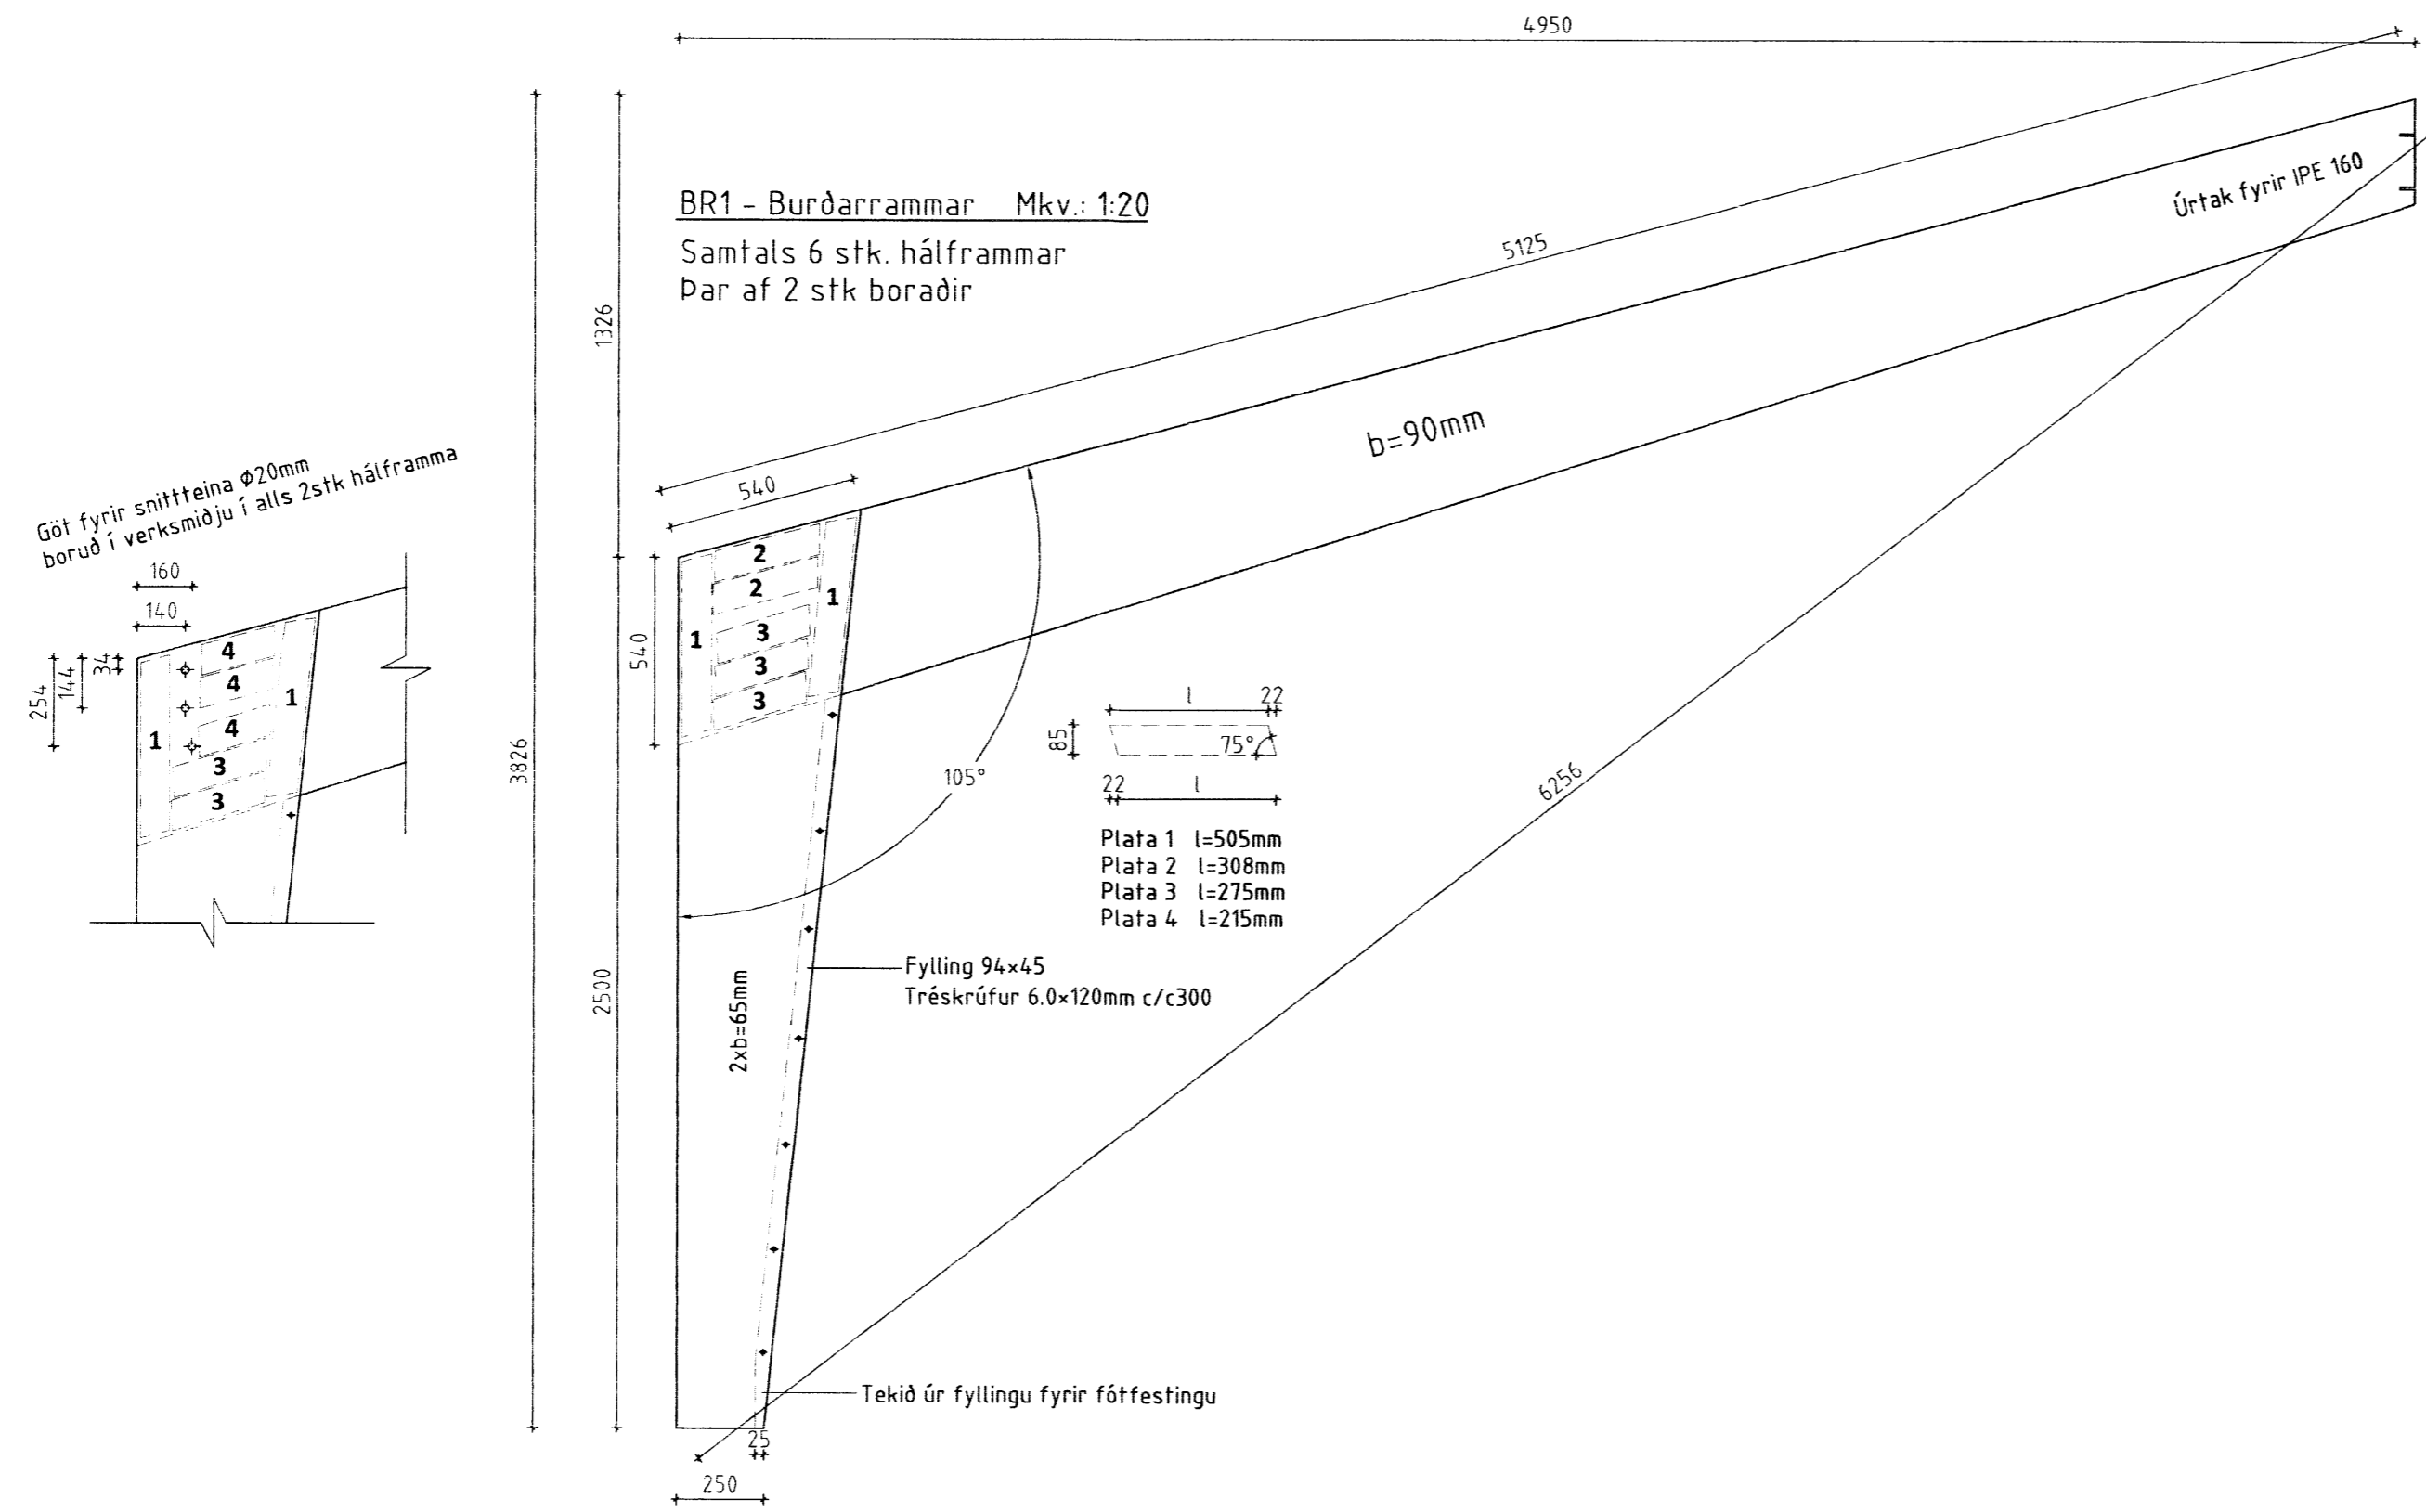

BR1.2 - Stöð b=65mm Mkv.: 1:20  
Samtals 12 stk.

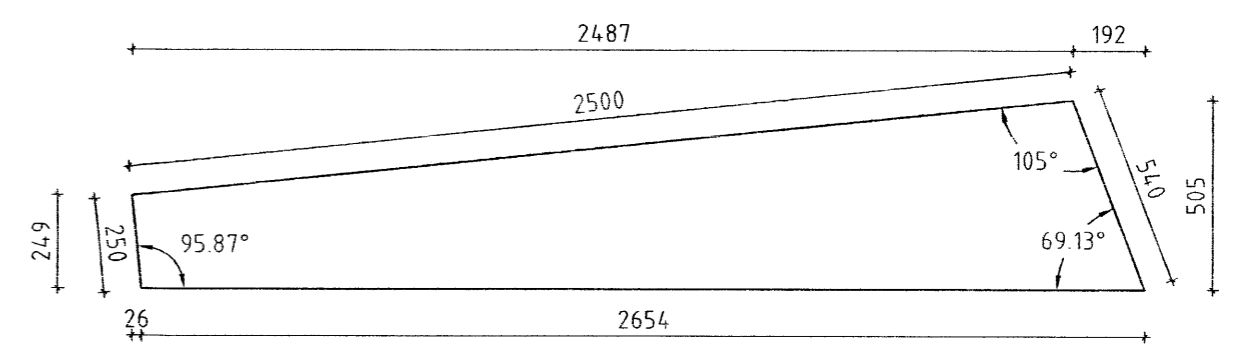

BR1.1 - Sperra b=90mm Mkv.: 1:20  
Samtals 6 stk.

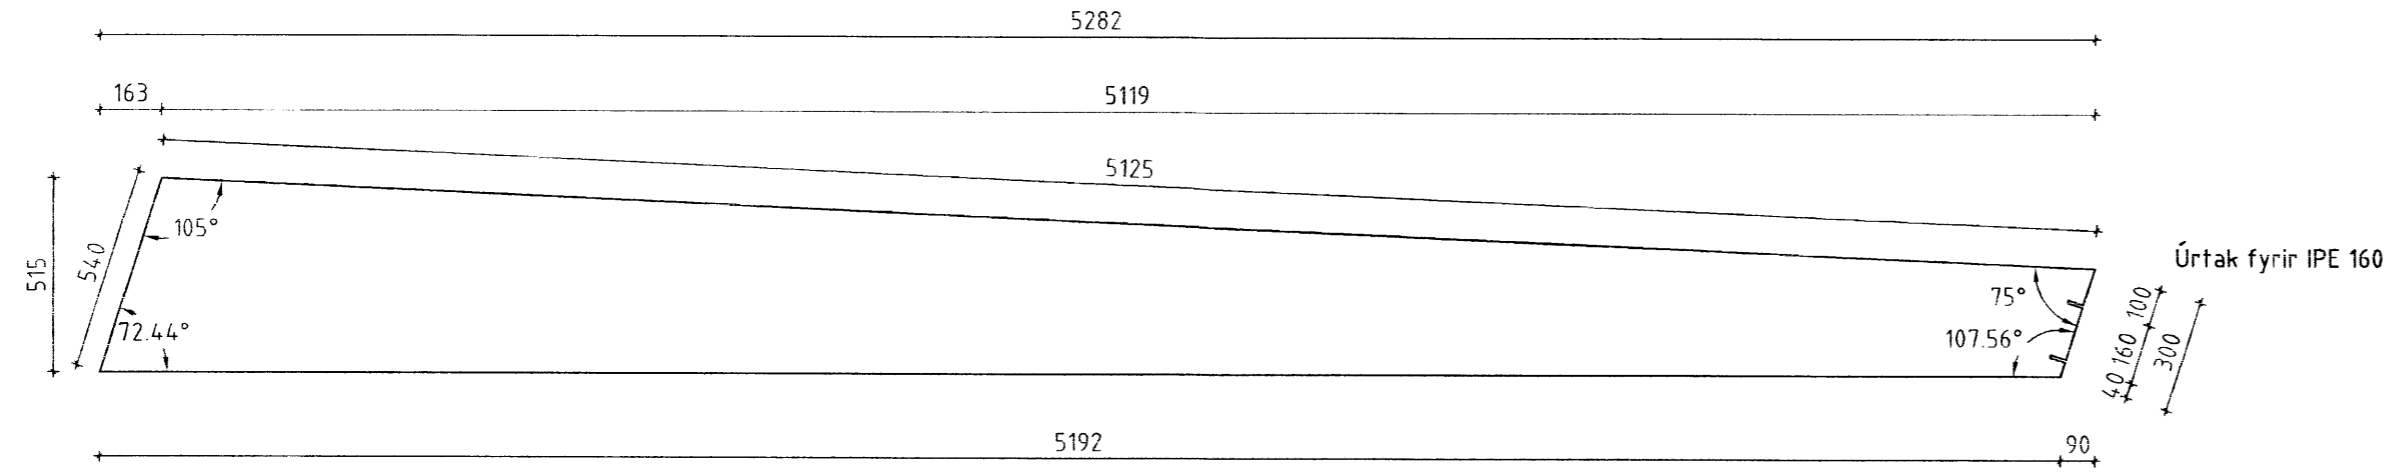

ÖLL AFNOT OG AFRITUN TEIKNINGAR AÐ HLUTA EÐA Í HEILD ER HÁÐ SKRIFLEGU LEYFI LÍMTRÉ VÍRNÉT EHF.

Númer	Dags.	Skýring breytingar	Br. af		
		MKV.	DAGS.	VERKNR.	ÚTGÁFA NR.
		1:20	12.10.2012	DL12 034	1
		TEIKN.	REIKN.	YFIRF.	NR. TEIKNINGAR
		KB	KB		<b>381</b>
HEITI VERKS:		NAFN HÖNNUÐAR			
Rauðaberg, vinnustofa		Bjarni Ingibergsson byggingatæknifræðingur kt. 030861-2729			
HEITI TEIKNINGAR		ÁRITUN HÖNNUÐAR			DAGS. ÁRITUNAR
Framleiðsluteikningar límtrés		[Signature]			24/10 2012
		ÁRITUN SAMRÆM HÖNNUÐAR			DAGS. ÁRITUNAR
		[Signature]			24/10 2012