




GS1 - 115x233 Mkv 1:20
Samtals 1 stk + 1 stk spegluð

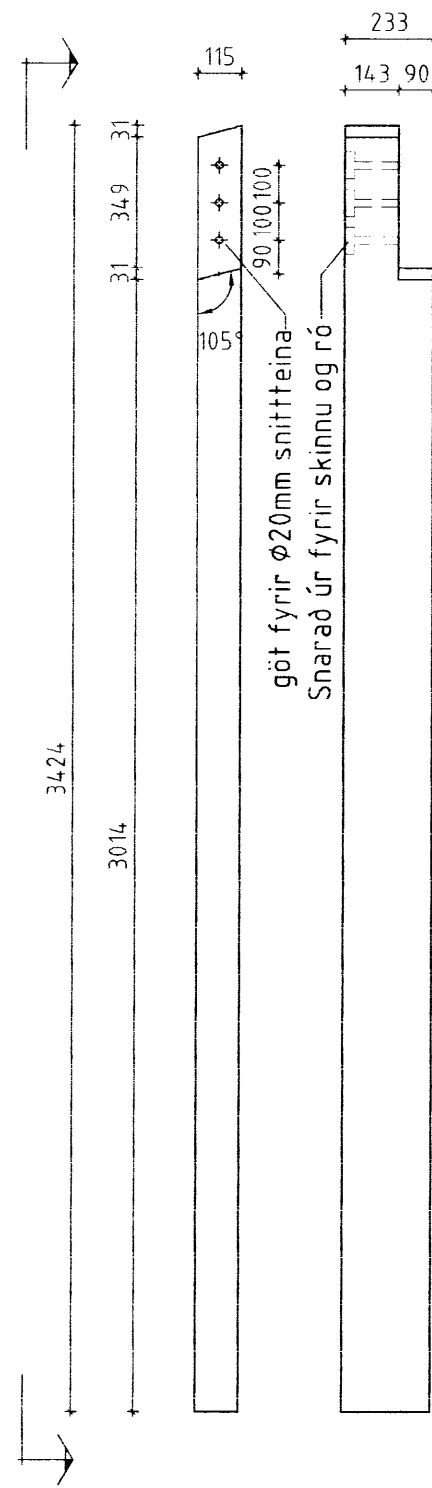

GS2 - 90x200 Mkv 1:20
Samtals 1 stk + 1 stk spegluð

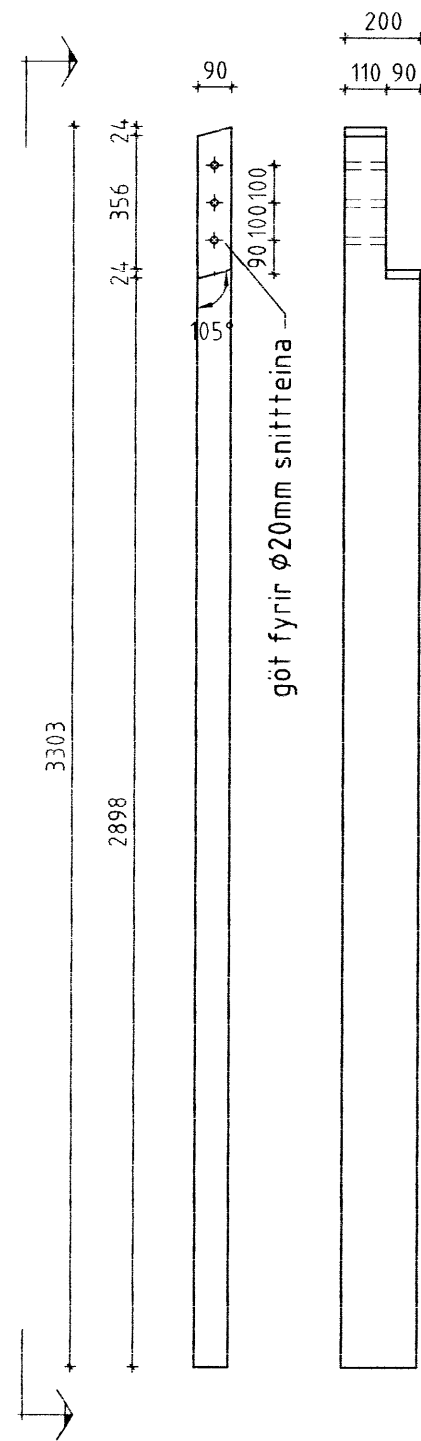


HB2 - 90x167 Mkv 1:20
Samtals 1 stk

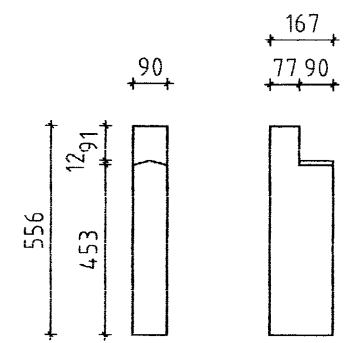


Listi - 115x23 Mkv 1:20
Samtals 2 stk




VS1 - 90x133 Mkv 1:20
Samtals 10 stk

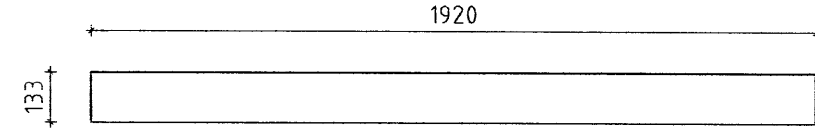


HS1 - 90x167 Mkv 1:20
Samtals 4 stk

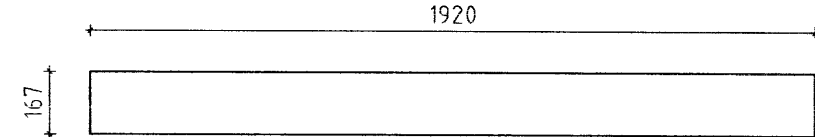


HS2 - 58x167 Mkv 1:20
Samtals 2 stk

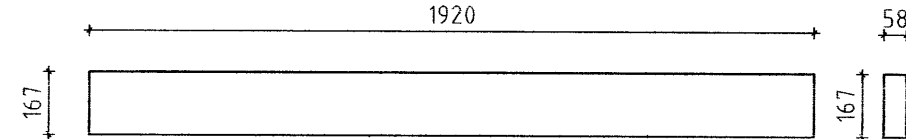


G1 - 90x133 Mkv 1:20
Samtals 7 stk

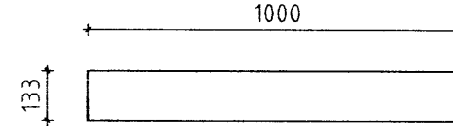


G2 - 90x133 Mkv 1:20
Samtals 1 stk

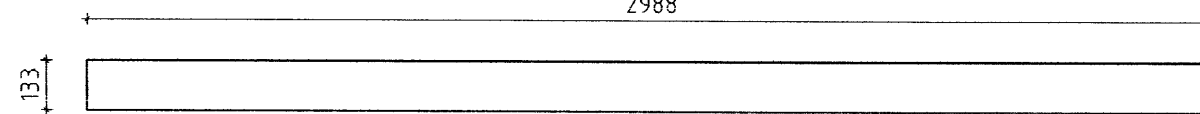


G3 - 90x133 Mkv 1:20
Samtals 2 stk

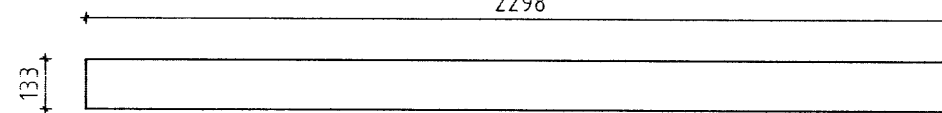


G4 - 90x133 Mkv 1:20
Samtals 4 stk

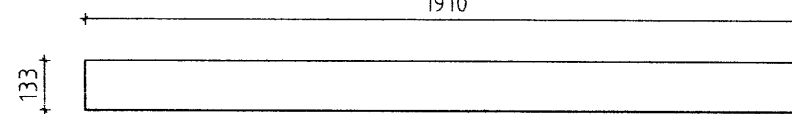


G5 - 90x133 Mkv 1:20
Samtals 1 stk

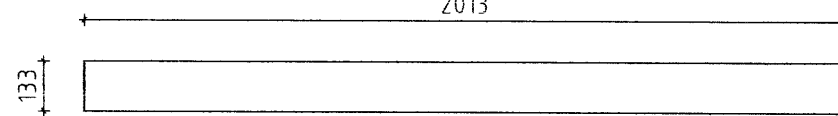


G6 - 90x133 Mkv 1:20
Samtals 1 stk

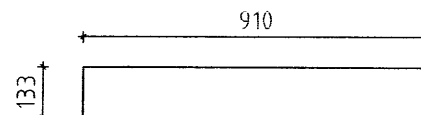


VB1 - 90x167 Mkv 1:20
Samtals 2 stk

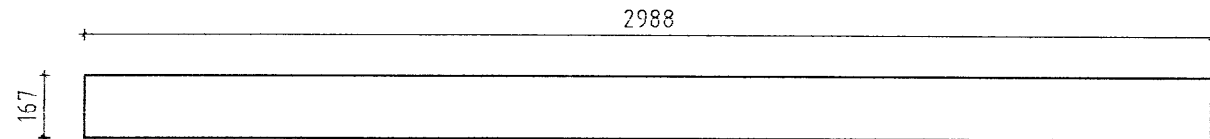

VB2 - 90x167 Mkv 1:20
Samtals 4 stk

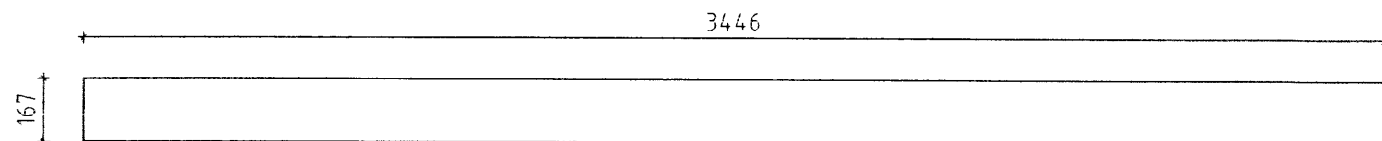

VB3 - 90x167 Mkv 1:20
Samtals 2 stk

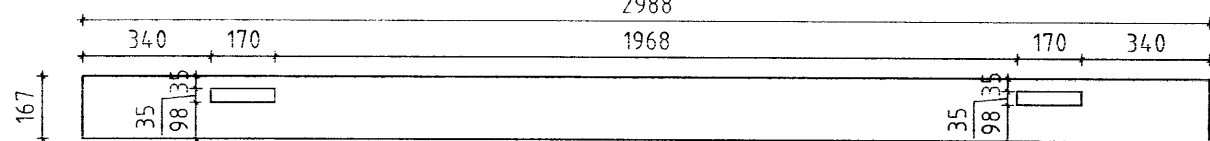

MÓTTAKIÐ
29. OKT. 2012
Byggingafræðingur - Áttæðing og Framfarir

ÖLL AFNOT OG AFRITUN TEIKNINGAR AÐ HLUTA EÐA Í HEILD ER HÁÐ SKRIFLEGU LEYFI LÍMTRÉ VÍRNET EHF.

Númer	Dags.	Skýring breytingar	Br. af
MKV.	DAGS.	VERKNR.	ÚTGÁFA NR.
1:20	12.10.2012	DL12 034	1
TEIKN.	REIKN.	YFIRF.	NR. TEIKNINGAR
KB	KB		384
HEITI VERKS:		NAFN HÖNNUÐAR	
Rauðaberg, vinnustofa		Bjarni Ingibergsson byggingatæknifræðingur kt. 030861-2729	
HEITI TEIKNINGAR		ÁRITUN HÖNNUÐAR	
Framleiðsluteikningar límtrés			
		DAGS. ÁRITUNAR	
		29/10/2012	
		ÁRITUN SAMRÆM. HÖNNUÐAR	
		DAGS. ÁRITUNAR	
		29/10/2012	