



SP-2
7 STK.
MKV. 1:20

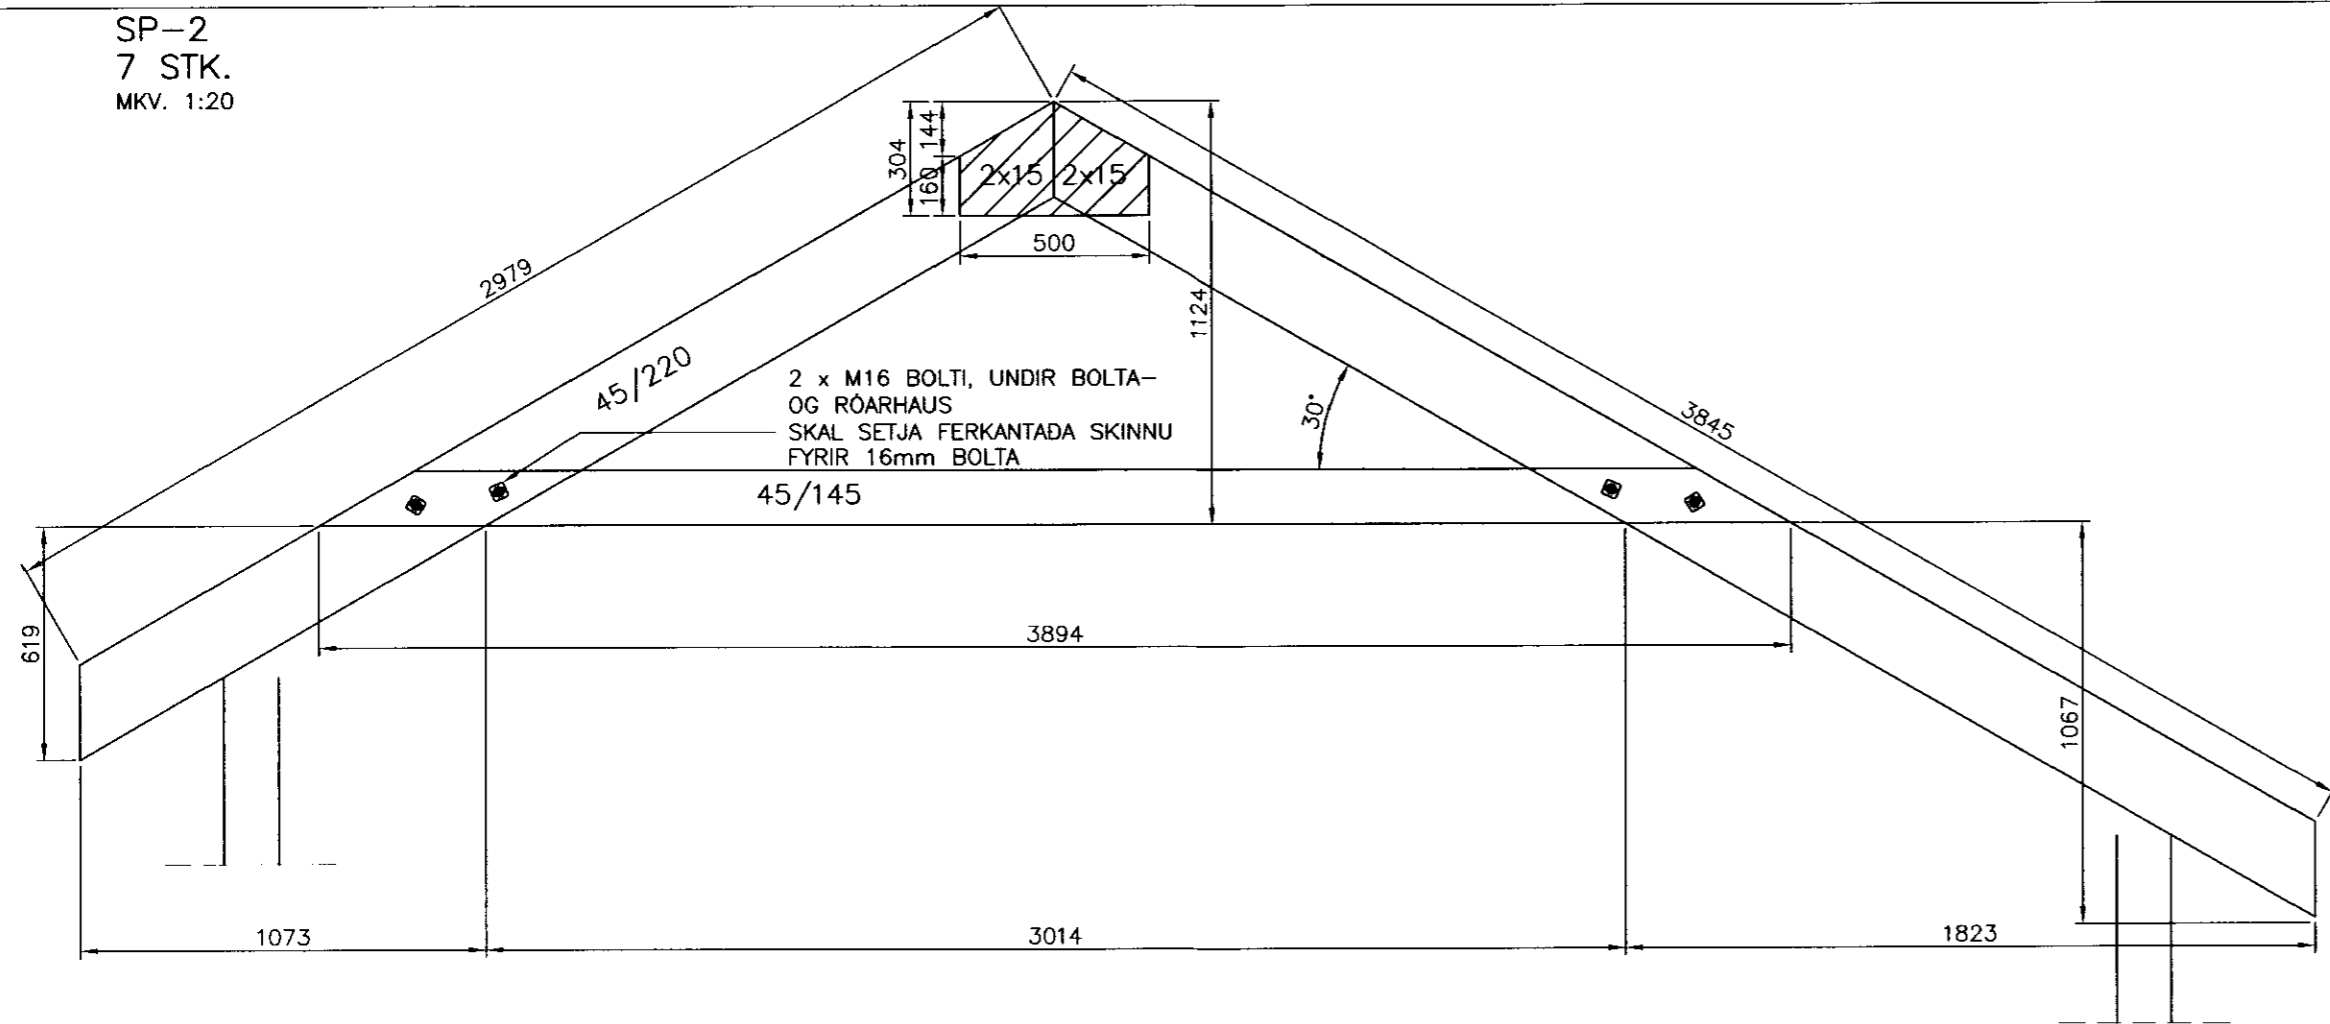


MÖTTUÐ
18. JÚNÍ 2012
Gudni Jónsson
Eignarstjórnun og Tæknifráttun

SP-2
4 STK.
MKV. 1:20

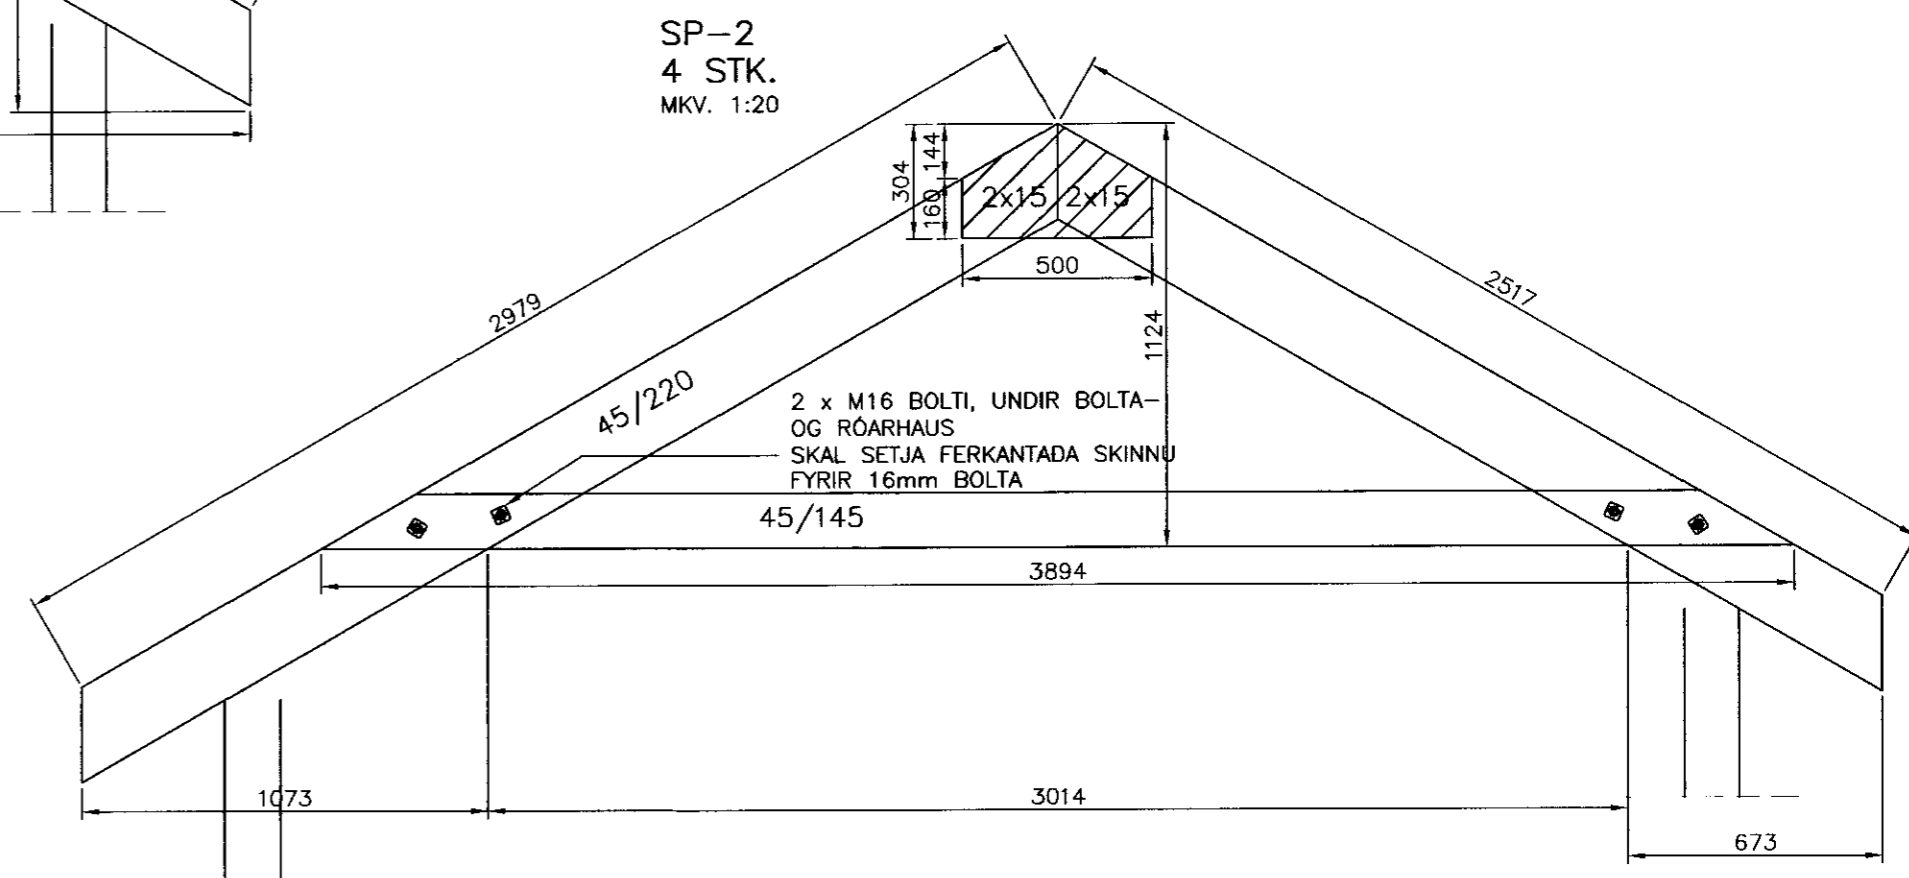

SP-1
9 STK.
MKV. 1:20

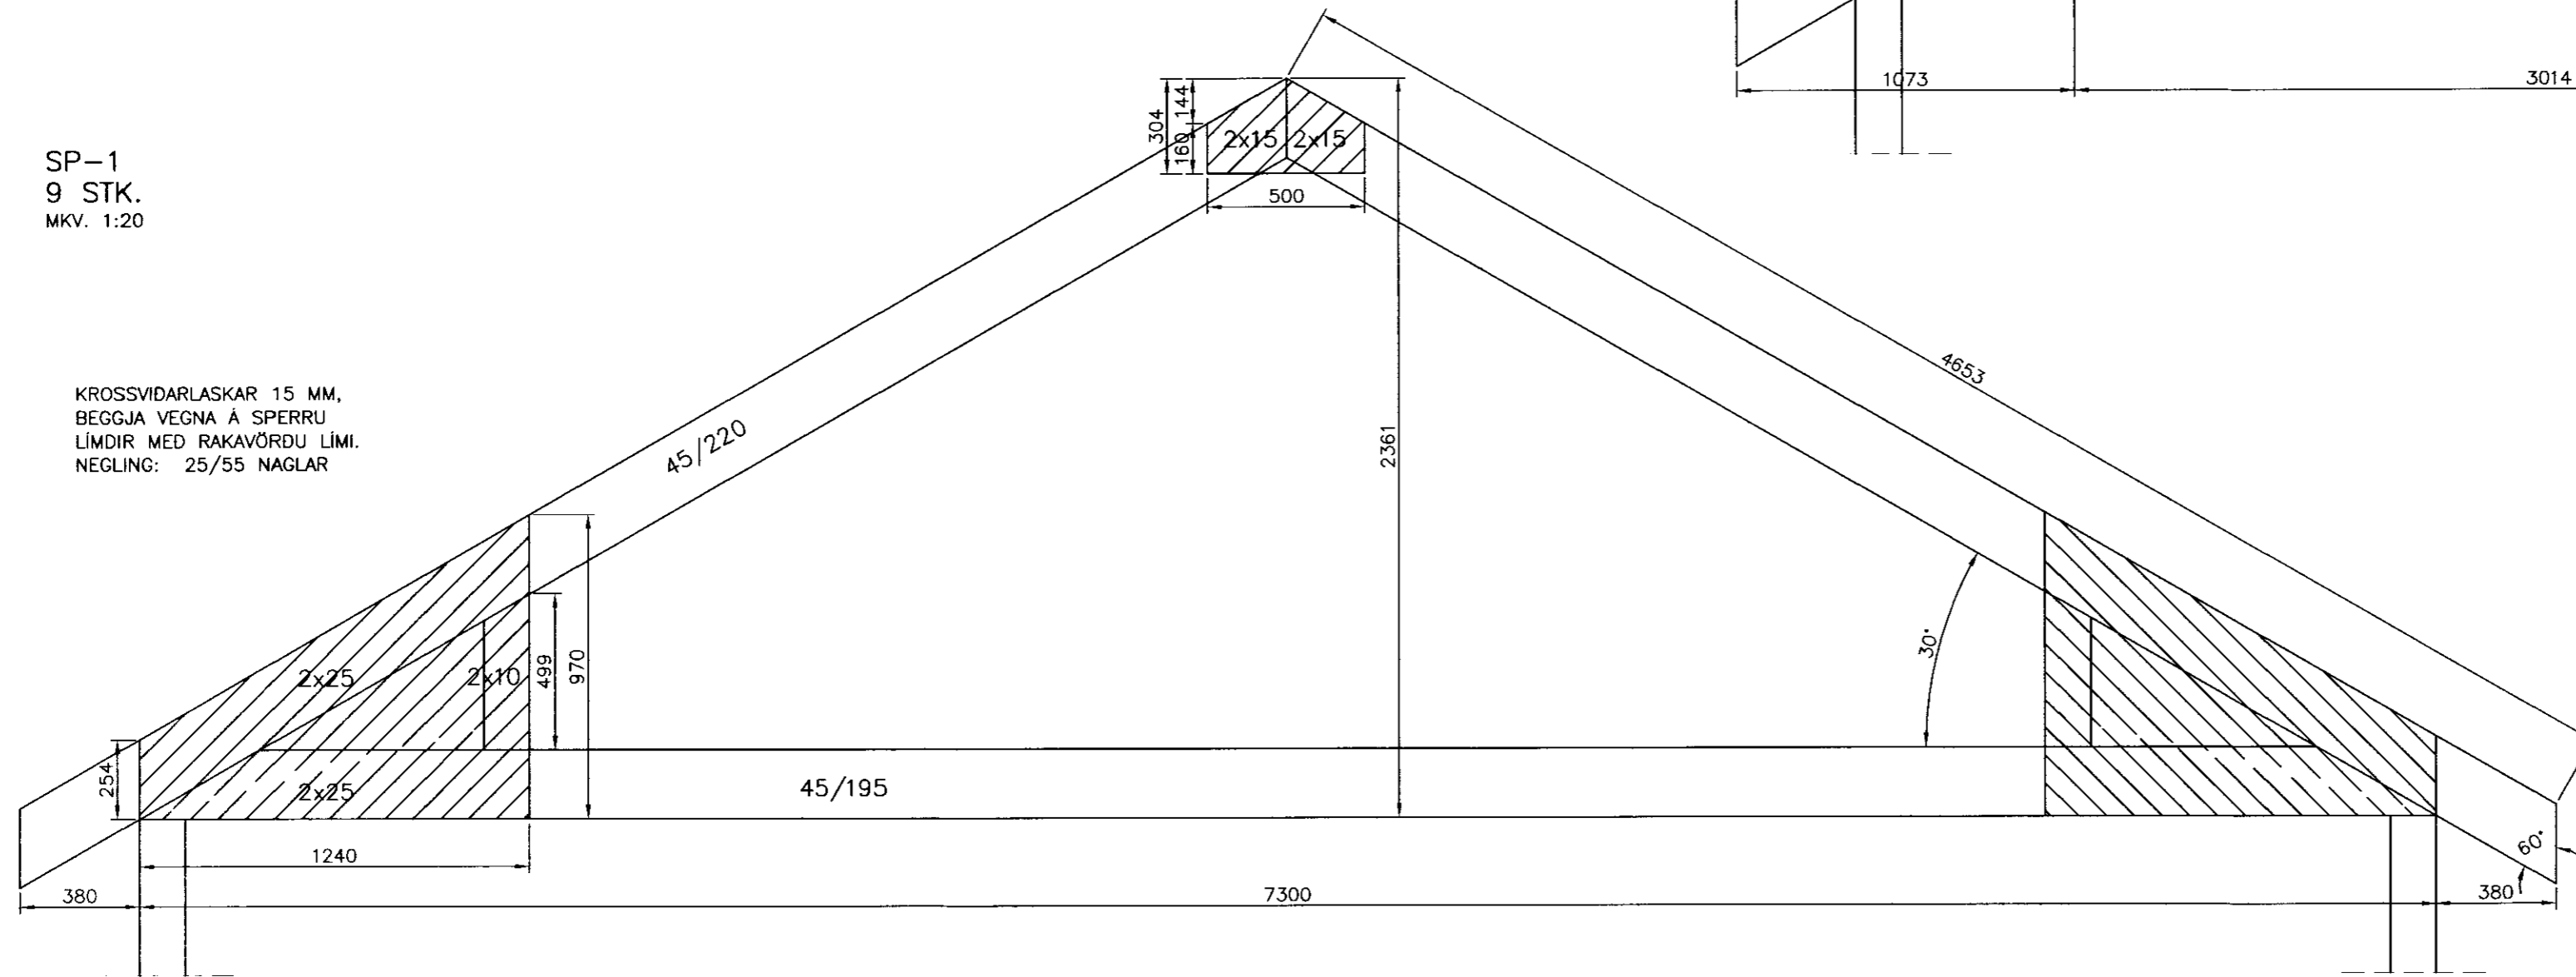

KROSSVIDARLASKAR 15 MM,
BEGGJA VEGNA Á SPERRU
LÍMDIR MED RAKAVÖRÐU LÍMI.
NEGLING: 25/55 NAGLAR

ÚTGÁFUFERLI

ÚTGÁFA NR.	ÚTGEFÐ DAGS.	ÚTGEFÐ AF	SKÝRINGAR
U1	15.05.2012	JÁ	FRUMÚTGÁFA



VERKFRÆÐISTOFA ÁRBORGAR ehf.
AUSTURVEGI 69 800 SELFOSSÍ
SÍM 480 4900 FAX 482 3851
www.verkfaborg.is verkfaborg@verkfaborg.is

GRÁMOSA 3 *Jóhann Guðr. Jónsson*
09092-271

BURÐARVIRKI:	MKV:
SNID	MKV: 1:50
HANNAÐ: JÓHANN AGÚSTSSON	TEKNAÐ: JÓHANN AGÚSTSSON
VERKUNUMÉR: 12003	SKRÁRNAMN: 12003-270-U1.dwg
DAGSETNING: 15.05.2012	TEKNING NÚMÉR: 271

020365-5799