
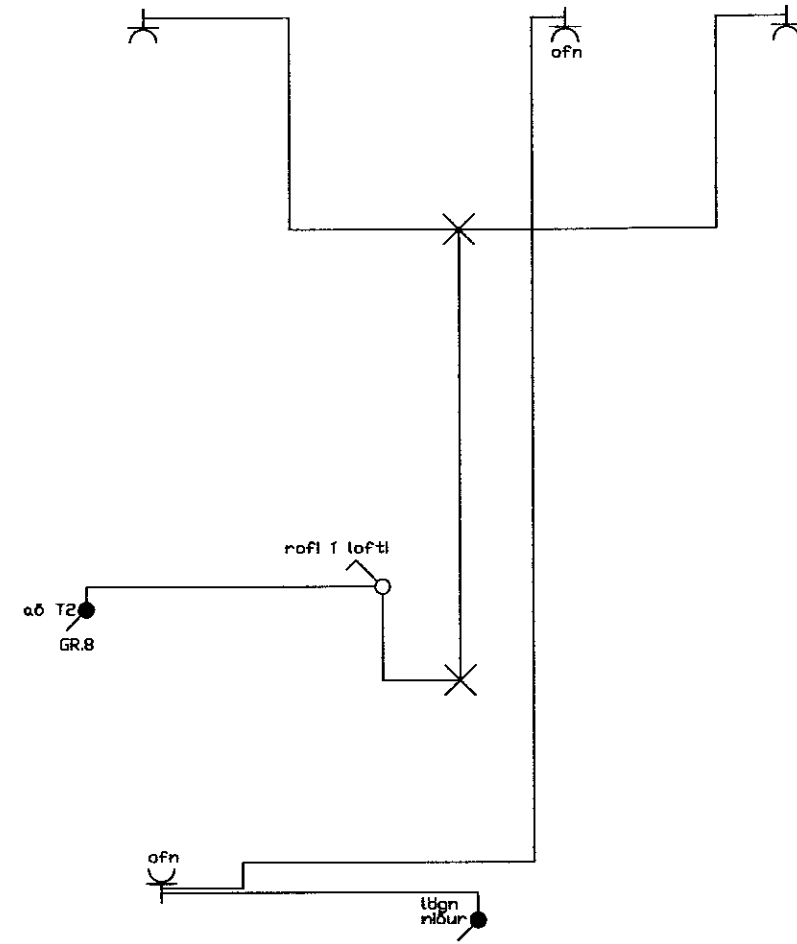


INNTAKSRÖR SKULU VERA 70 cm. UNDIR ENDANLEGU YFIRBORÐI
 INNTAKSRÖR RARIK Ø 50 mm + Ø 32 mm FYRIR LÖÐARLYSINGU
 INNTAKSRÖR LEGGIST AÐ LÖÐARMÖRKUM
 HEIMTAUG RAFVEITU 400V / 230 V, 3x50 A

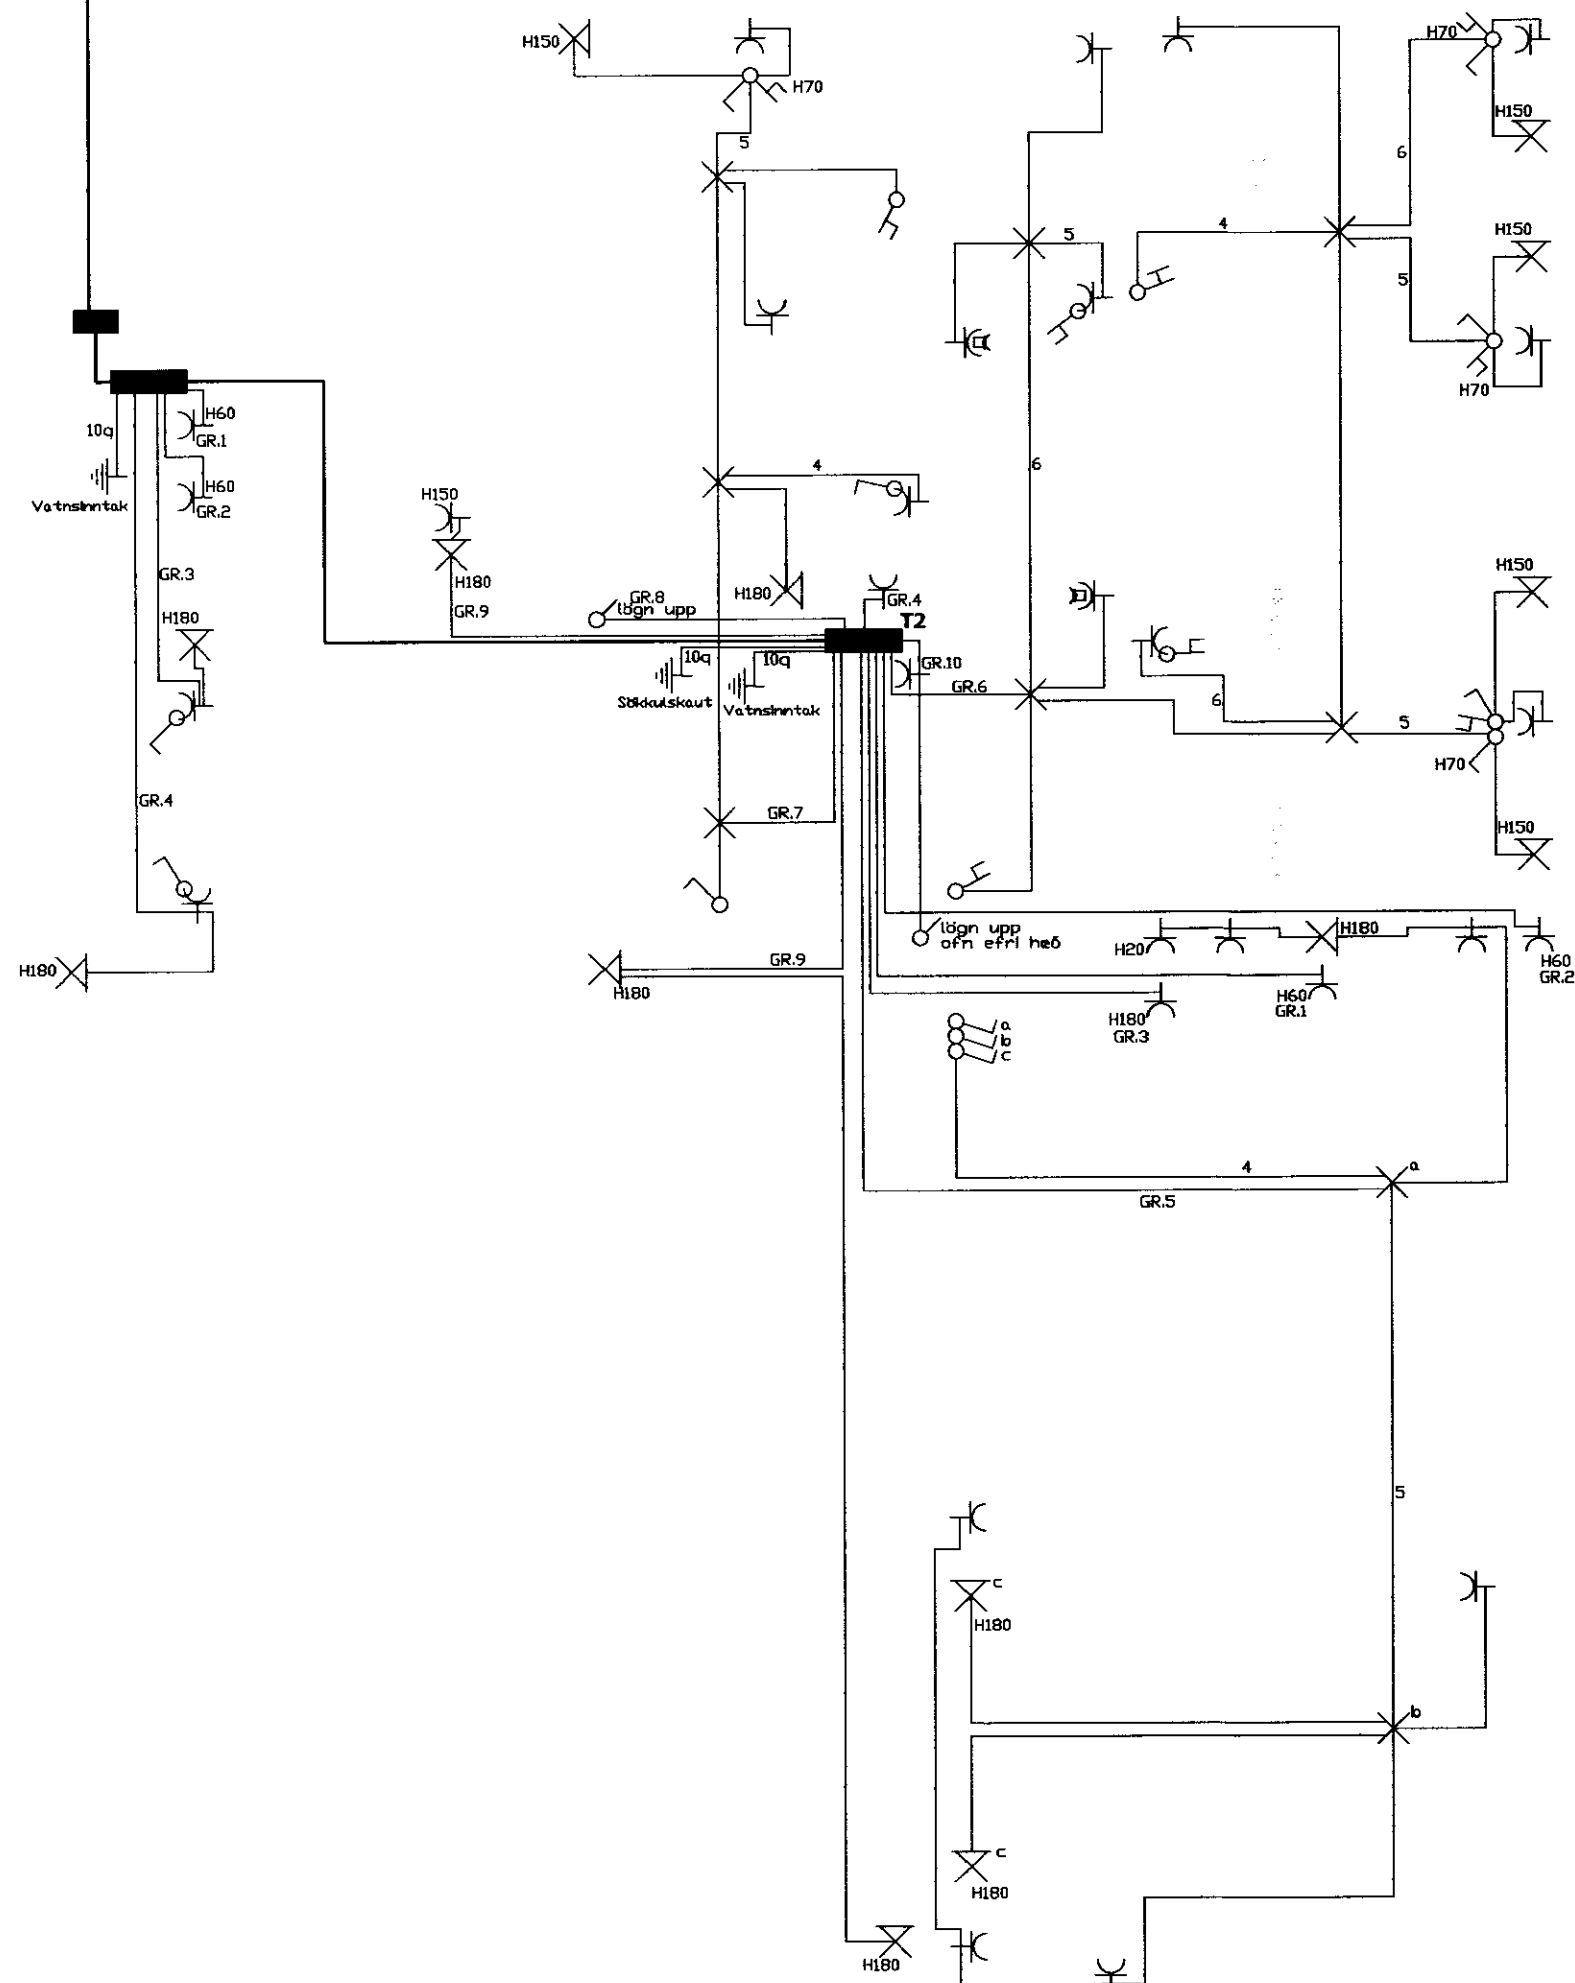

MÓTTAKID
 14 JUNI 2012
 Gný þvosa
 Byggingáfulltrúkt. A. Þessýslu og Flóah.

	Jarðtenging
	Tvöfaldur tengill
	Einfaldur tengill
	Tengill m/næturljósi
	Rofi og tengill í sömu hæð (1100 mm)
	Rofi
	Samrofi
	Tvöfaldur rofi
	Krossrofi
	Þrýstirofi
	Ljósdeyfir
	Veggljós
	Loftljós
	Hátalaratengill
	Símatengill
	Loftnetstengill
	Hreyfiskynjari
	Tafla / mælakassi
	Reykskynjari
	Þjalla
	Handboði
	Rör upp á næstu hæð
	Rör niður á næstu hæð
	Rör gegnum hæð

Breytingar:	Undirskrift aðalhönnuðar:	Verkefni:	Hættu teikningar:	Rafhönnun & ráðgjöf ehf
D		Grámosar 3	Raflögn	Birkigrund 20 Sími: 664 0047
C		Skeiða- og Gnúpverjahrep		800 Selfoss Tölvupóstur: birkigrund@gmail.com
B		Undirskrift raflagnahönnuðar:	Tekning nr:	Jón Óskar Gíslason
A		<i>Jón Óskar</i>	2	Rafvirkjameistar
Dags:	Breyting:	Jón Óskar Gíslason kt.060765-5379	Verk nr:	kt: 060765-5379
			2012-14	Sigurður Ágúst Pétursson
			Mars 2012	Rafmagnsionfræðingur
				kt: 051177-4959

