



MÖTTUÐ
13 JUNÍ 2012
Gripur Jónsson
Byggingafræðingur / Arkitekturáðgjafi og Frádr.


Mál í millimetrum nema annað sé tekið fram.
Mælið ekki af teikningum.
Misræmi tilkynnist arkitektum.
Teikningar lesist með öðrum hönnunargögnum.
© Breyta arkitektar ehf.

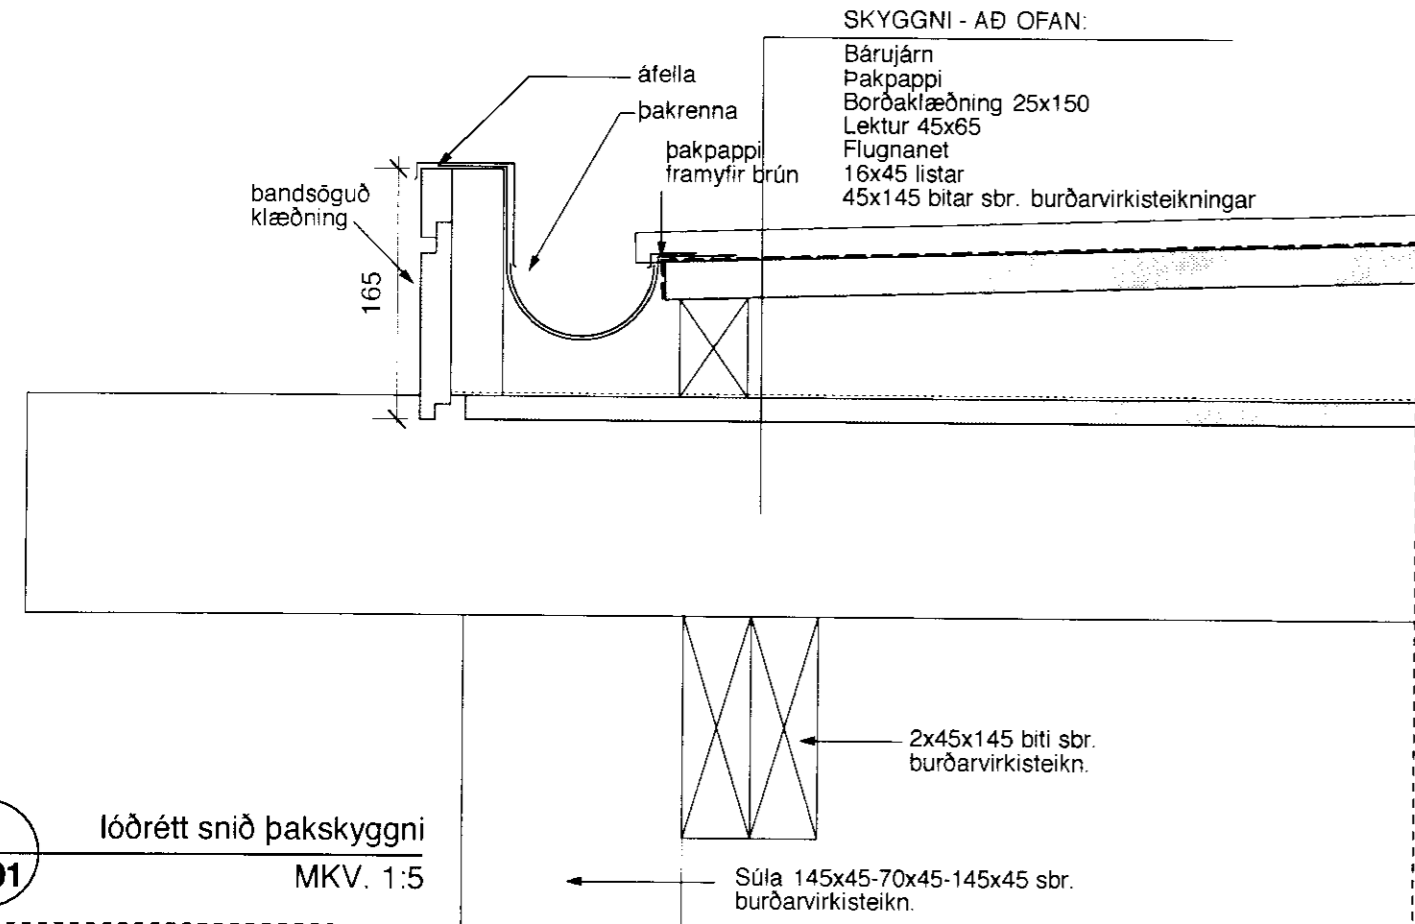


1 lóðrétt snið þakskyggni MKV. 1:5
A401

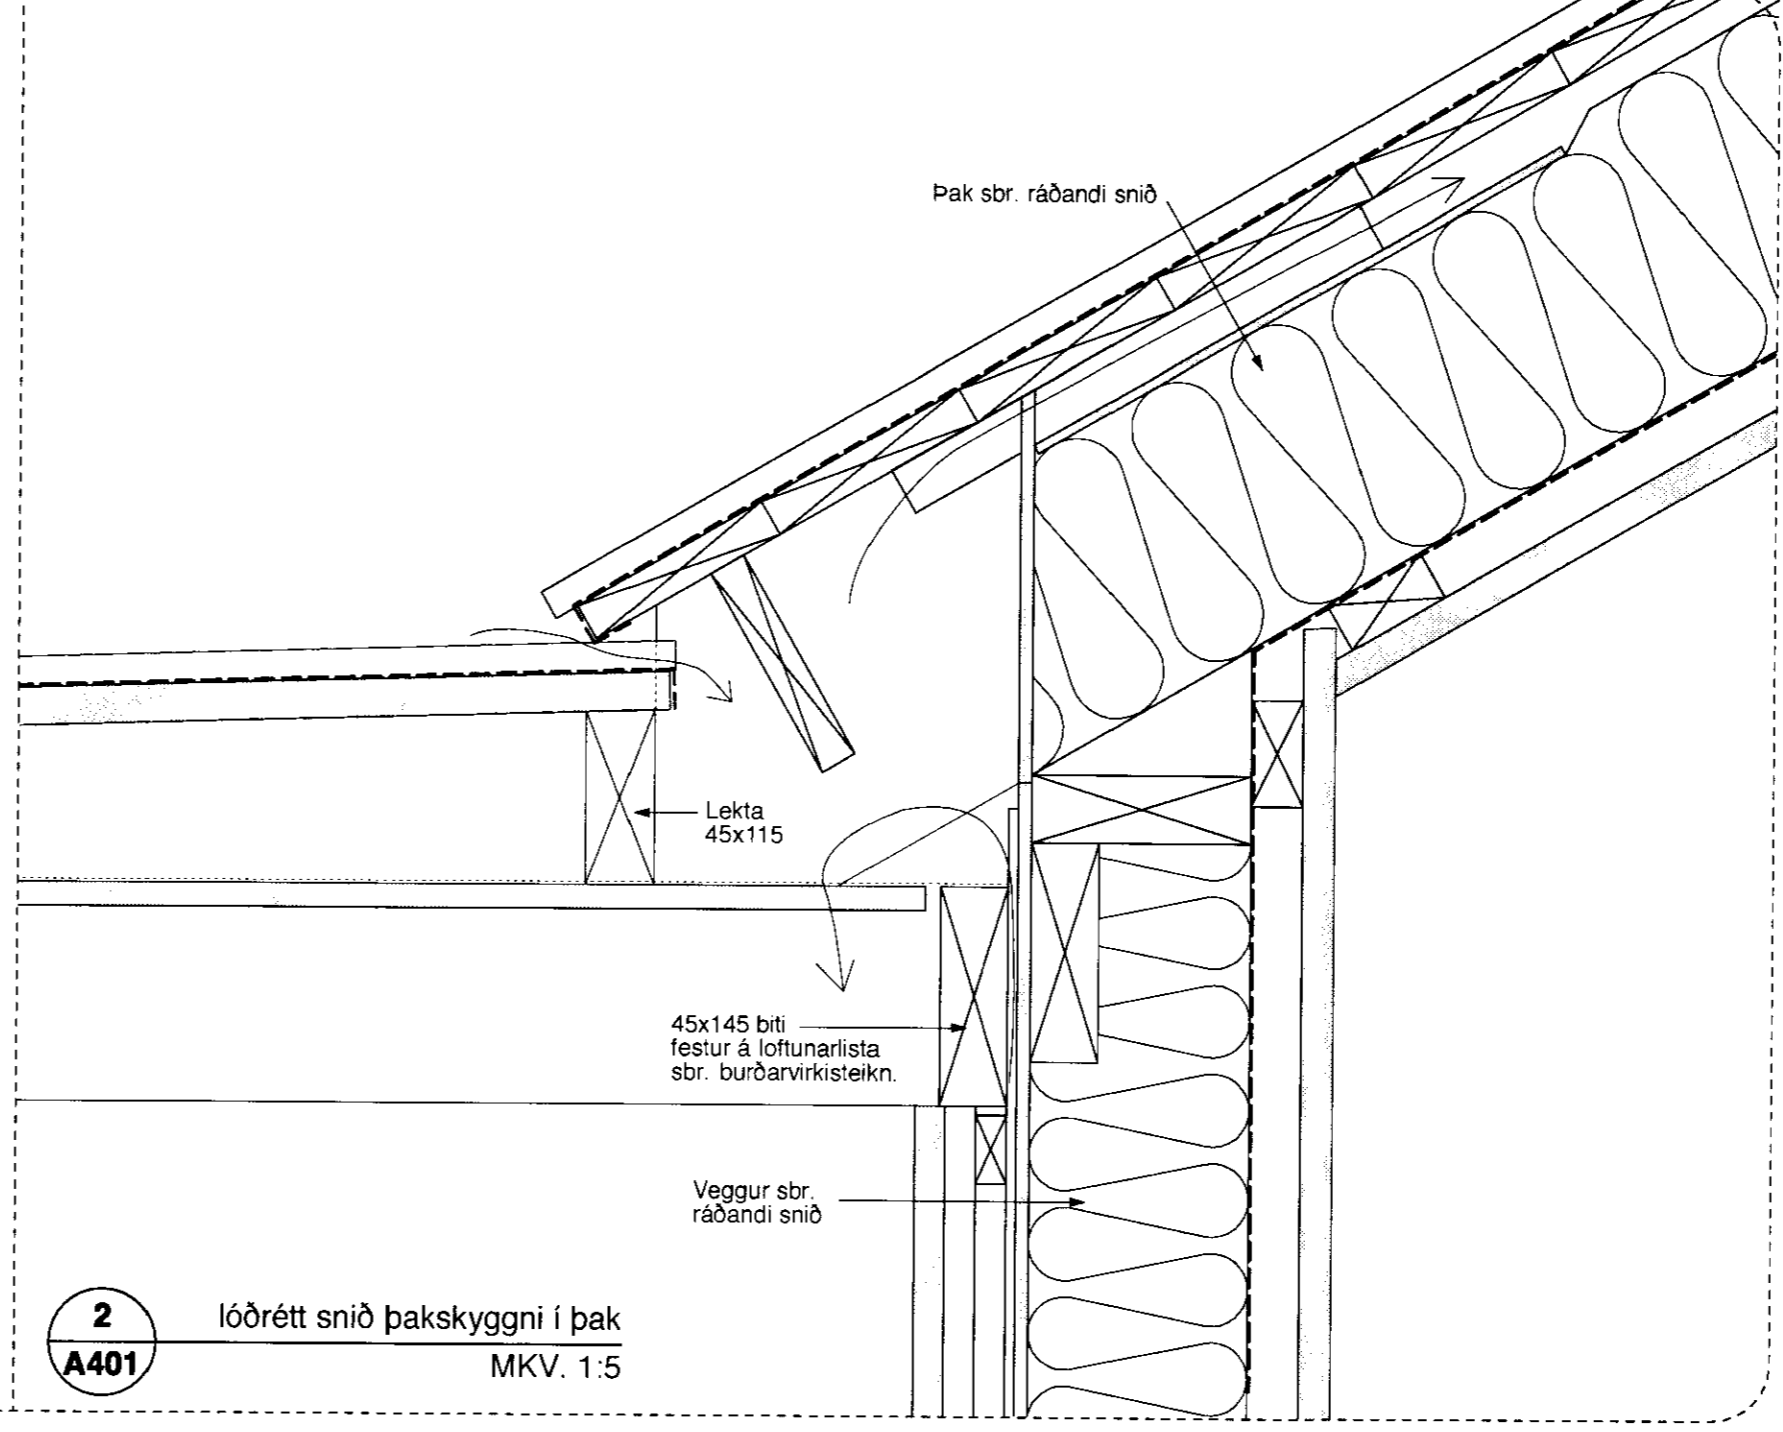

2 lóðrétt snið þakskyggni í þak MKV. 1:5
A401

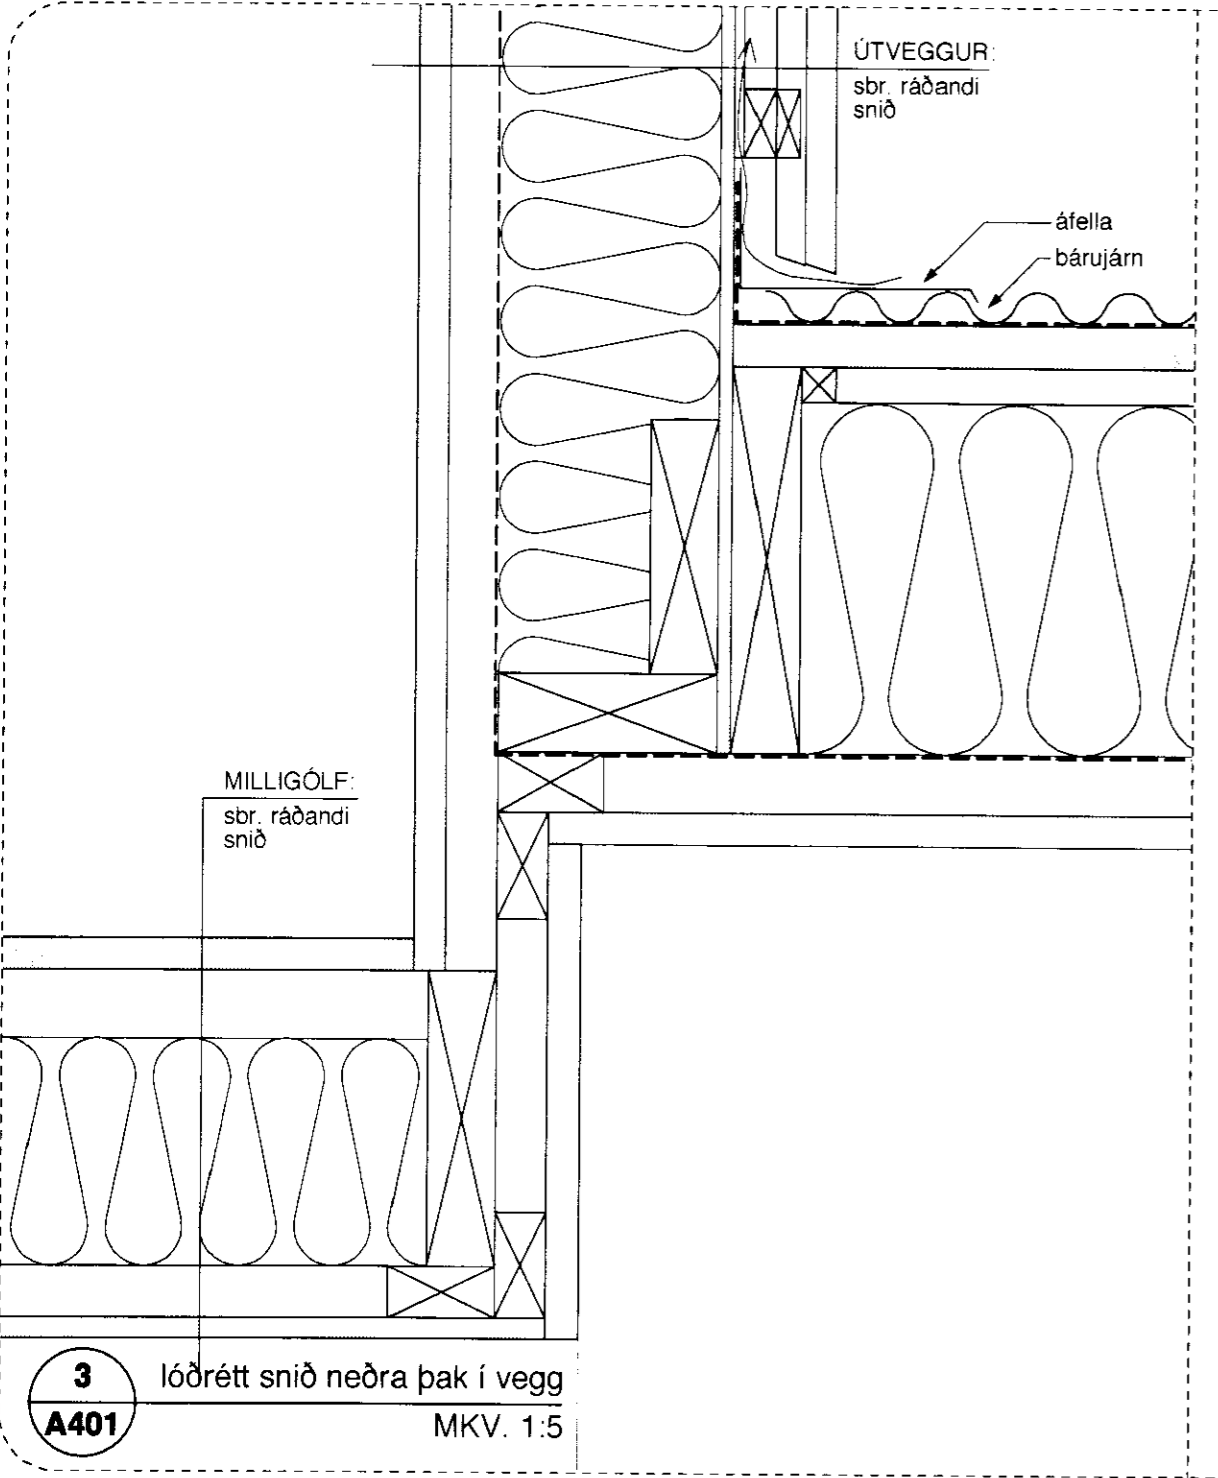

3 lóðrétt snið neðra þak í vegg MKV. 1:5
A401

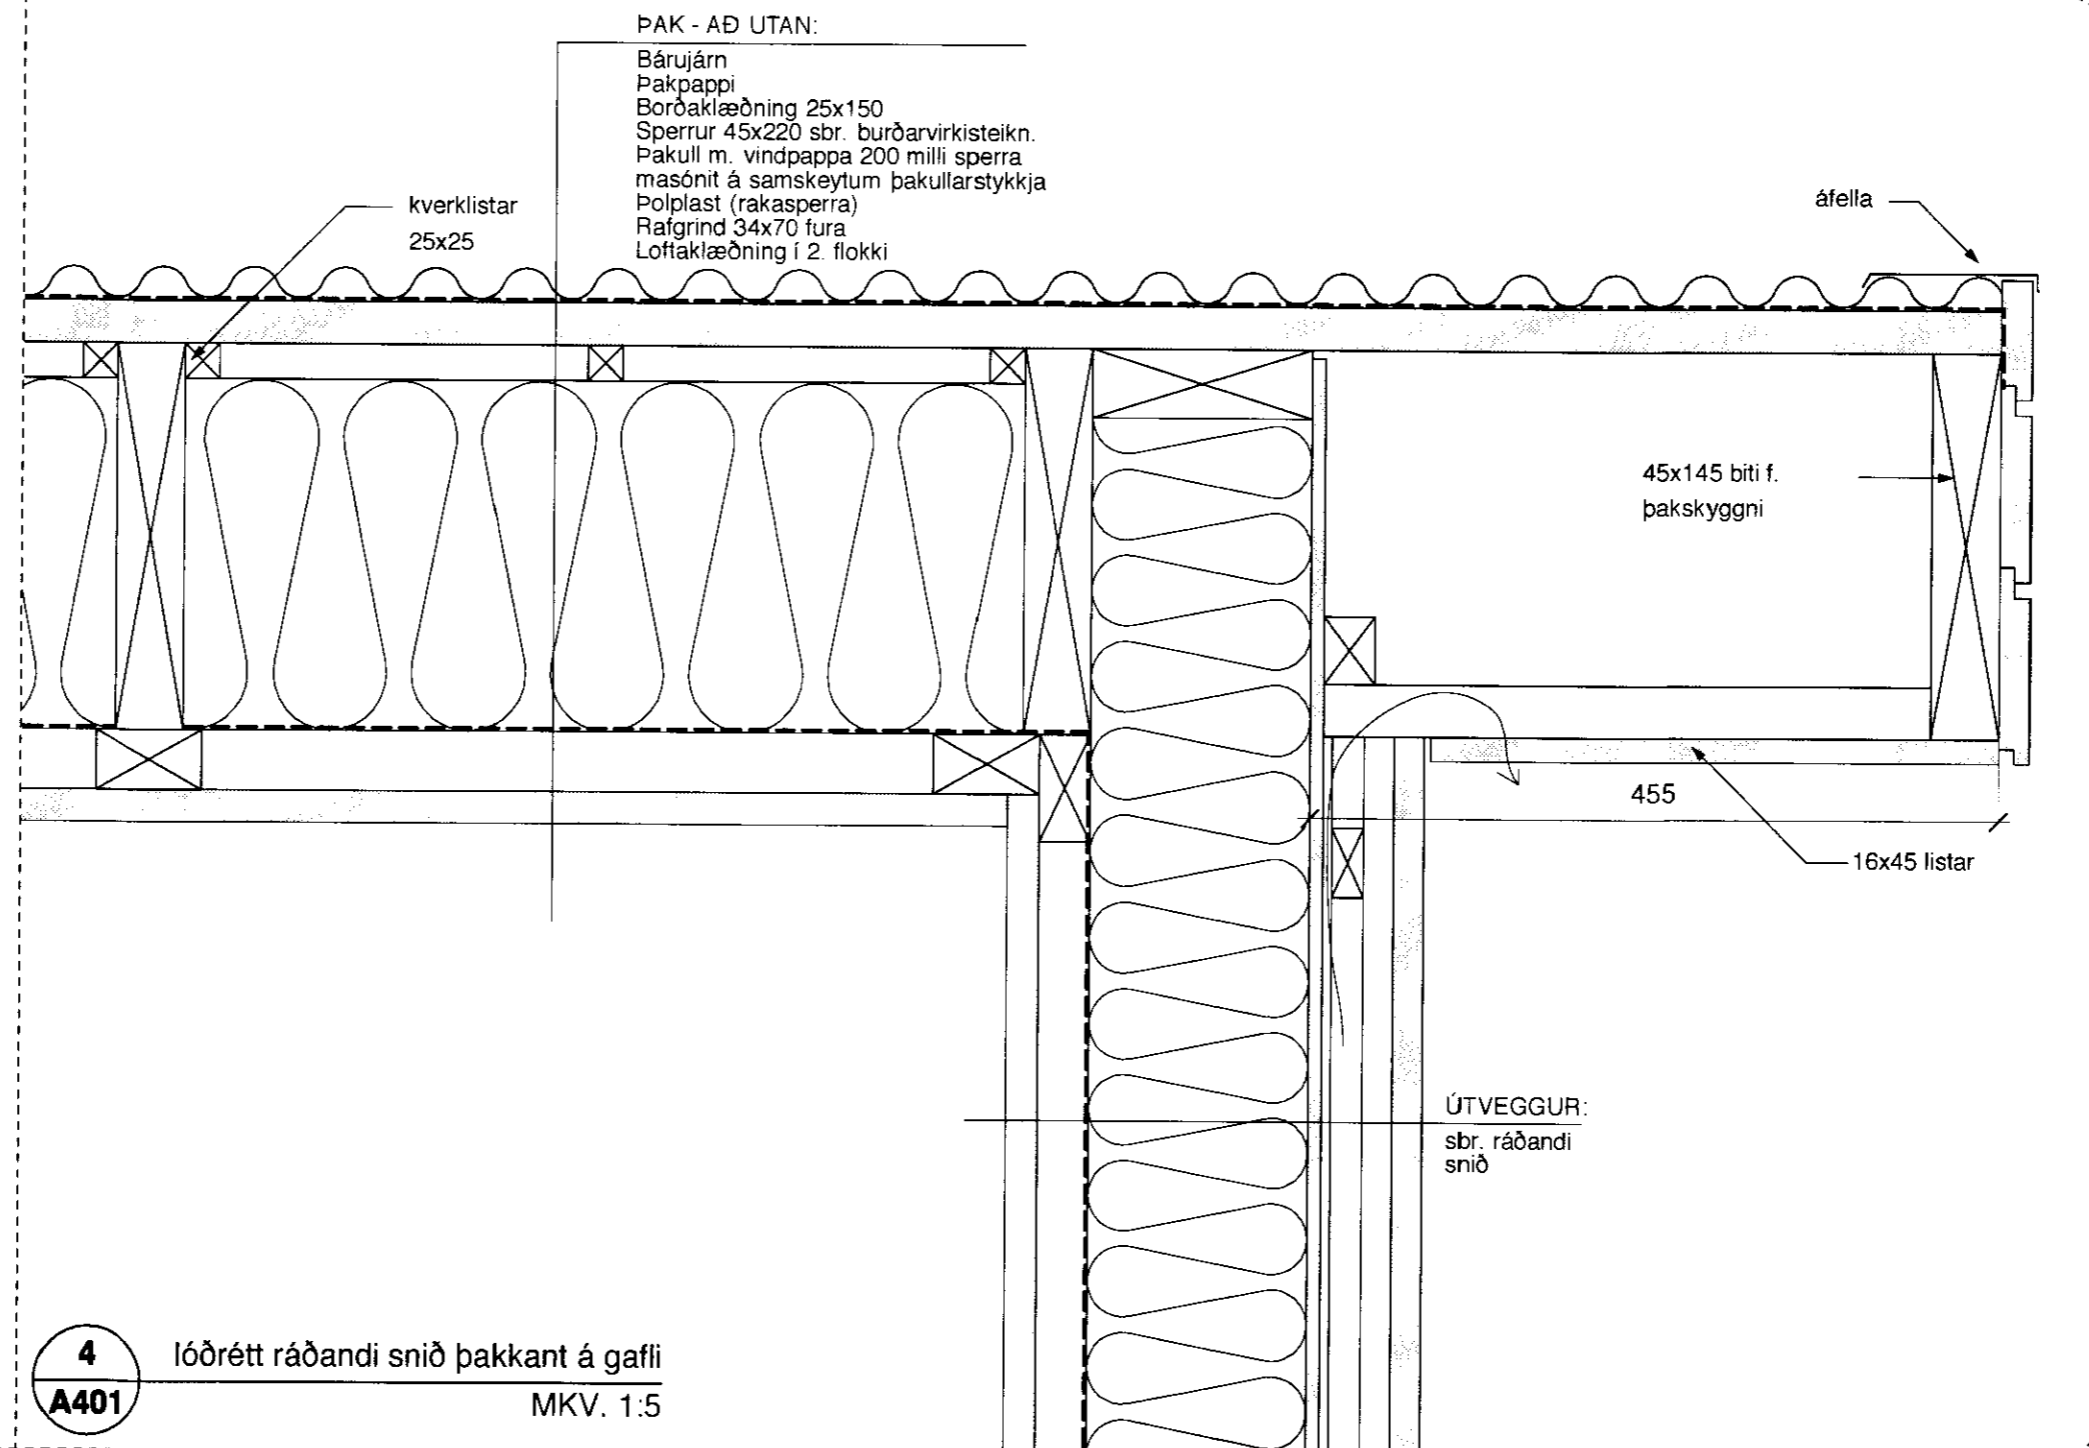

4 lóðrétt ráðandi snið þakkant á gaffli MKV. 1:5
A401

Útgáfusaga:
A 20.05.2012 - Frumútgáfa

| | | |
|---|---------------------|----------------------------|
| Breyta arkitektar ehf. kt. 531210-3790 Grenivallir 12 600 Akureyri sími: 695-2826 email: breyta@breyta.is | | BREYTA ARKITEKTAR |
| Jóhann Einar Jónsson, arkitekt FAI | | |
| Sóley Lijla Brynjarsdóttir, arkitekt FAI | | 090982-3549 150979-5879 |
| verk: Grámosar 3, fristundahús | dags: 20.05.2012 | kvarði: 1:5 |
| efni: Verkefningar lóðrett frágangsdæll 2/2 | blaðstærð: A2 | teiknað: JEJ |
| teikning: A401 | útgáfa: A | |