
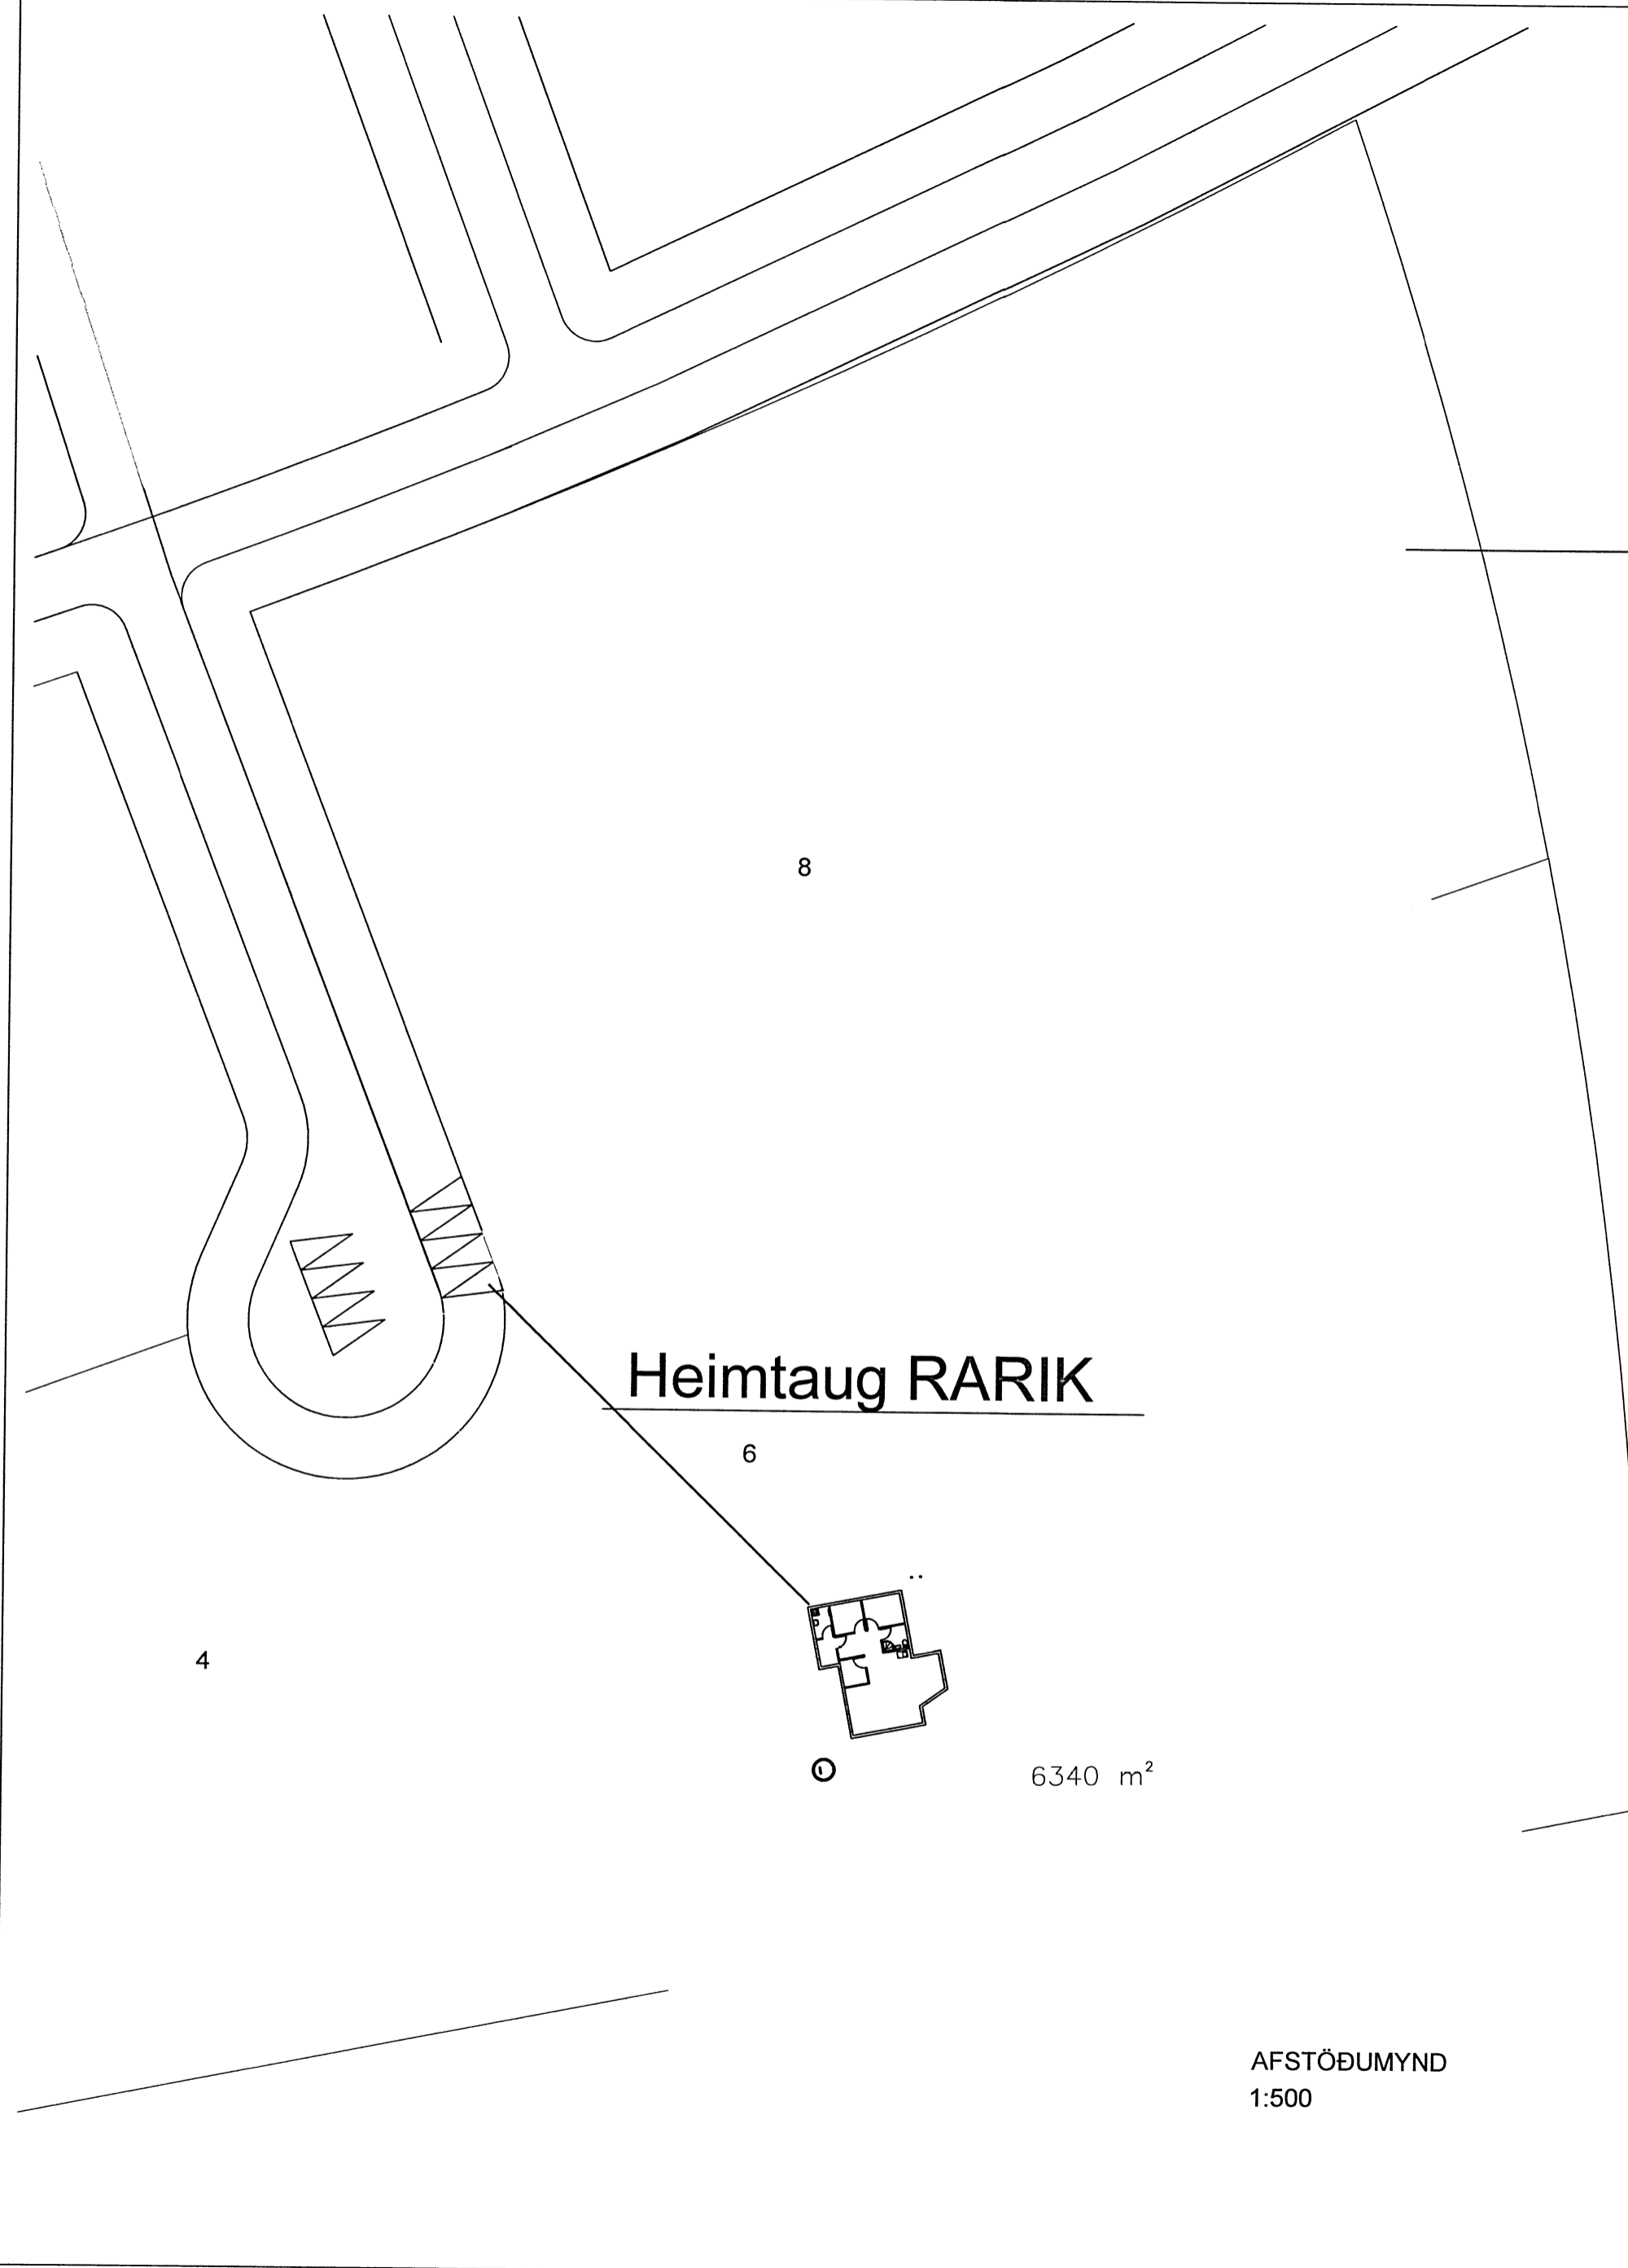


Skipulags- og byggingarfulltrúi Uppsveita bs.
Yfirfarið
 . 5 FEB. 2015
Dr. Ólafur Þorsteinsson
 Byggingarfulltrúi

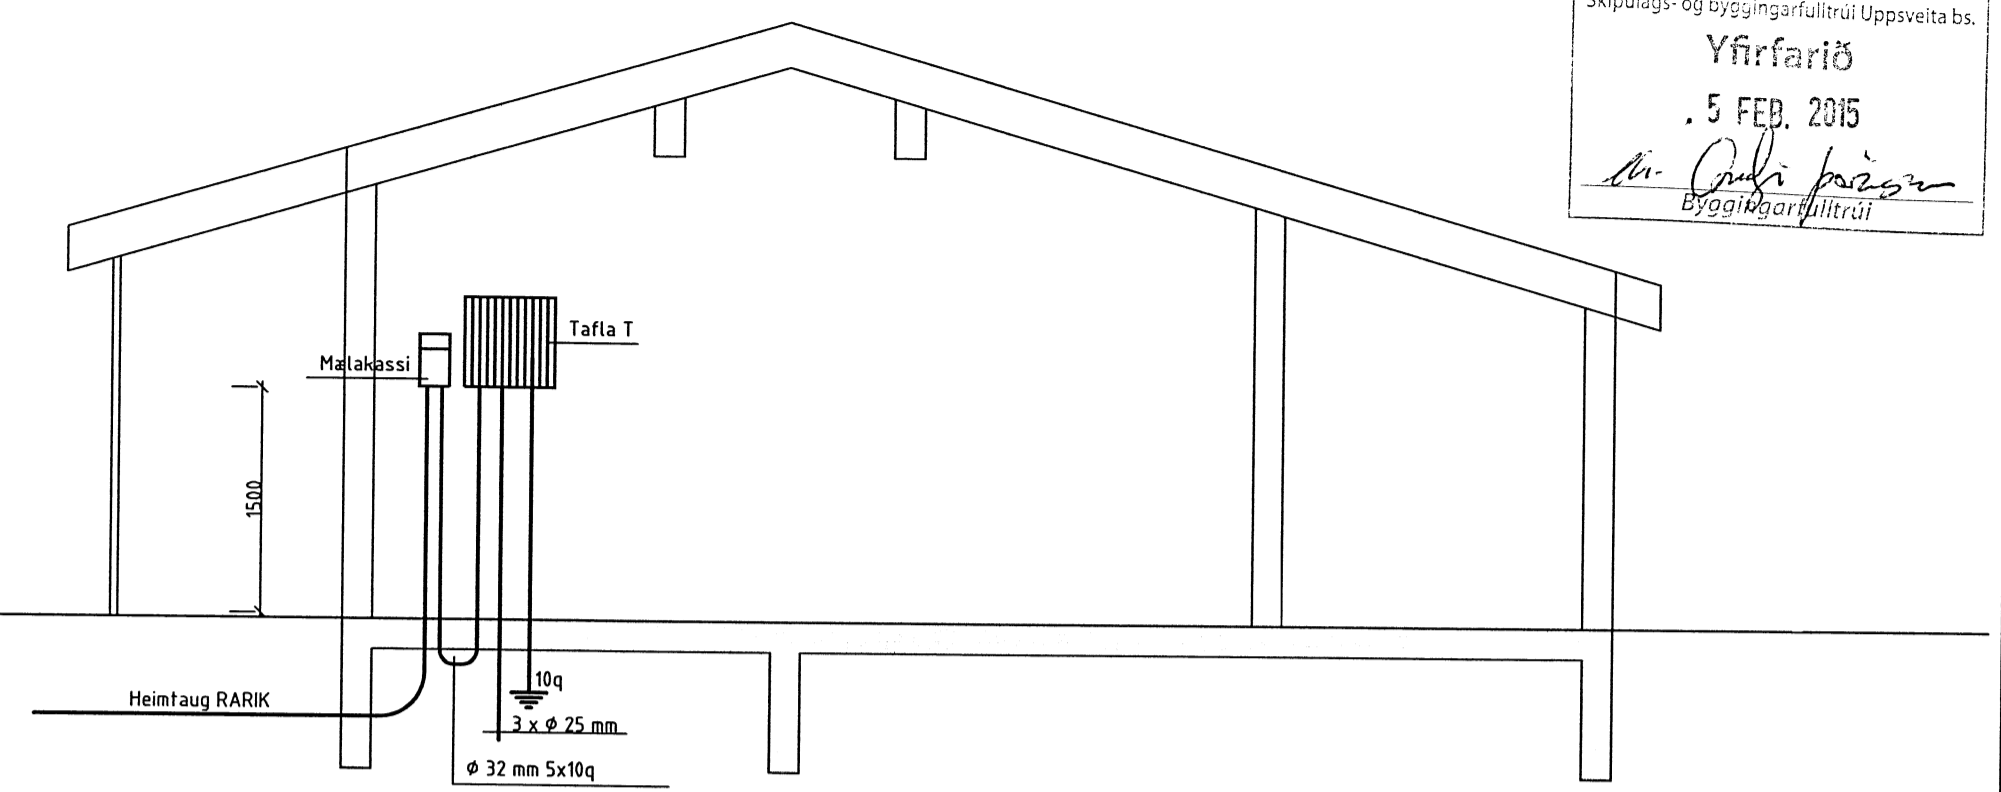

- ⊕ Jarðtenging
- ⚡₂ Tvöfaldur tengill
- ⚡ Einfaldur tengill
- ⊗ Rofi
- ⊗ Veggljós
- ⊗ Loftljós
- ⊗ Samrofi
- ⊗² Tvöfaldur rofi
- ⊔ Loftnetstengill
- ▤ Tafla / mælakassi
- ⊗ Krossrofi
- ⊔ Símatengill
- ⊕ Hreyfiskynjari
- ⊕ Reyfiskynjari
- ⊕ Bjalla
- ⊕ Handboði
- ⊕ Þrýstirofi
- ⊗ Ljósdeyfir
- ⊕ Rör upp á næstu hæð
- ⊕ Rör niður á næstu hæð
- ⊕ Rör gegnum hæð
- ⊗ Rofi og tengill í sömu hæð (1100 mm)

HÖNNUÐUR:
 Þór Stefánsson
 YFIRFARIÐ:
 Þór Stefánsson
 SAMDYKKT: *Þór Stefánsson* KT: 2/11/24-3700
 BREYTINGAR:

VERKHEITI:
Sumarhús
 Grámosar 6, Stóra Hofi
 Skeiða of Gnúpverjahreppi

VERKHLUTI:
 Afstöðumynd, snið
 og skýringar
 Mkv: 1:2000



RAFLAGINATEIKNINGAR
 ÞÓR STEFÁNSSON RAFMAGNSIÐNFRÆÐINGUR
 EYRAVEGI 32 SELFOSSI SÍMAR 482 3480 & 897 8718
 NETFANG: rafteikn@selfoss.is FAX 482 3366

TÖLVUNAFN PLOTT DAGSETNING
 Raftögn-1522.dwg 27.1.2015 22:16:44
 SLÓÐ
 VERKNÚMÉR BLAÐ
 1522-2009-058 1 af 3
 Október 2012

AFSTÖÐUMYND
 1:500

ALMENNAR SKÝRINGAR
 Hæð rofa skal vera 110 cm.
 Hæð tengla skal vera 20 cm.
 Málstraumur rofa skal vera 10 A.
 Málstraumur tengla skal vera 16 A.
 Pipur séu Ø 16 mm og vír 1,5 mm².
 Allar lagnir skulu vera samkvæmt reglum
 Rafmagnseftirlits Ríkisins.

} Nema annað
 sé tekið fram