



Skipulags- og byggingarfulltrúi Uppsveita bs.
 Yfirfarið
 5 FEB. 2015
Guðni Þorsteinsson
 Byggingarfulltrúi

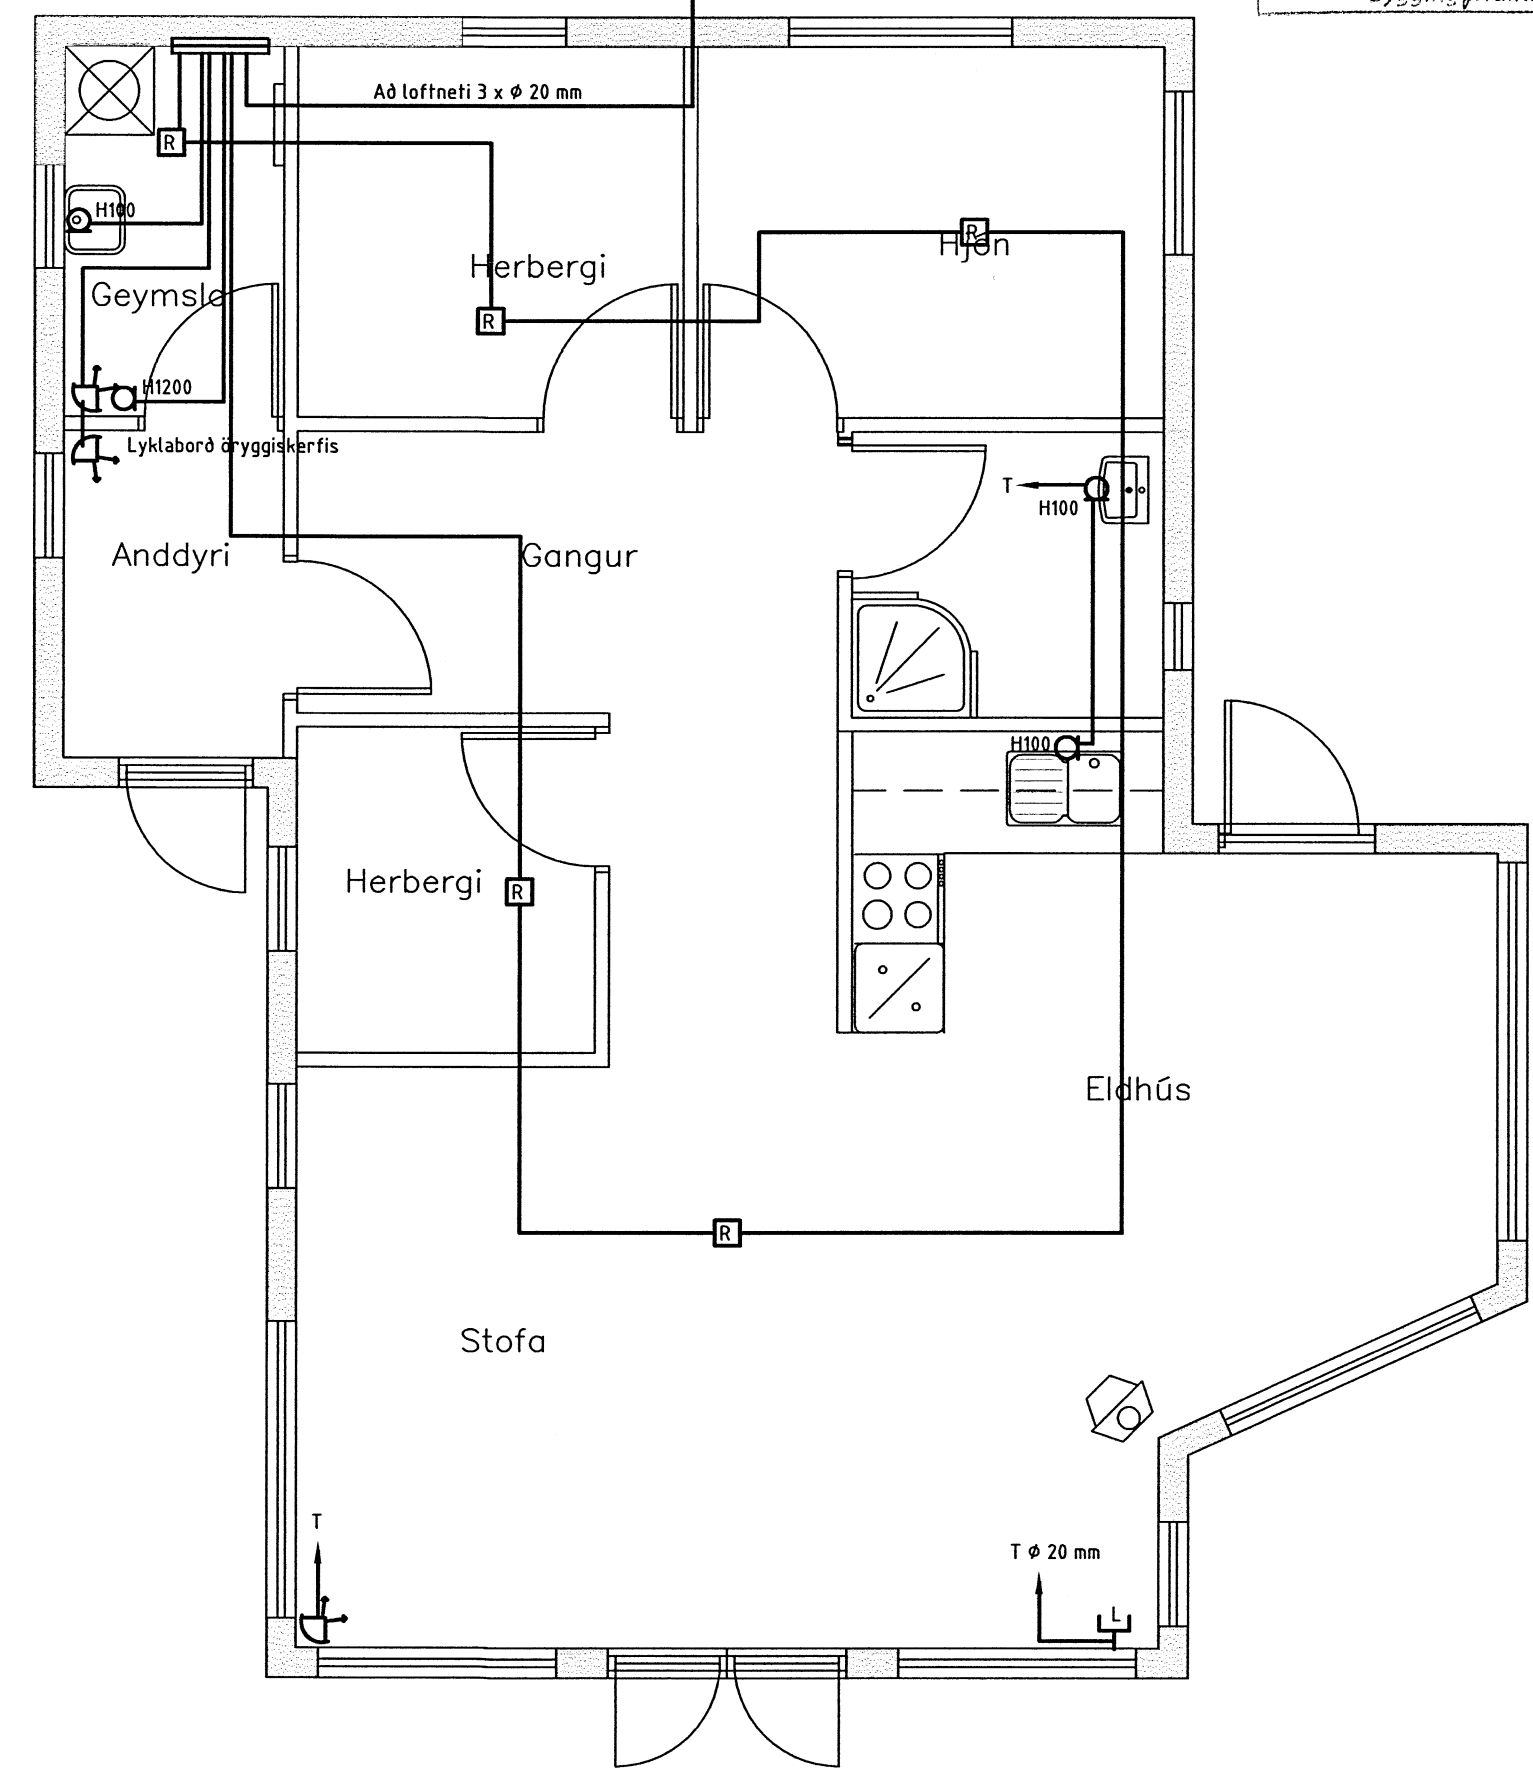

SÍDAST VISTAÐ: 10.11.2012 10:12:58

RAFLAGNATEIKNINGAR
 ÞÓR STEFÁNSSON RAFMAGNSIÐNFRÆÐINGUR
 EYRAVEGI 32 SELFOSSI SÍMAR 482 3480 & 897 8718 FAX 482 3366

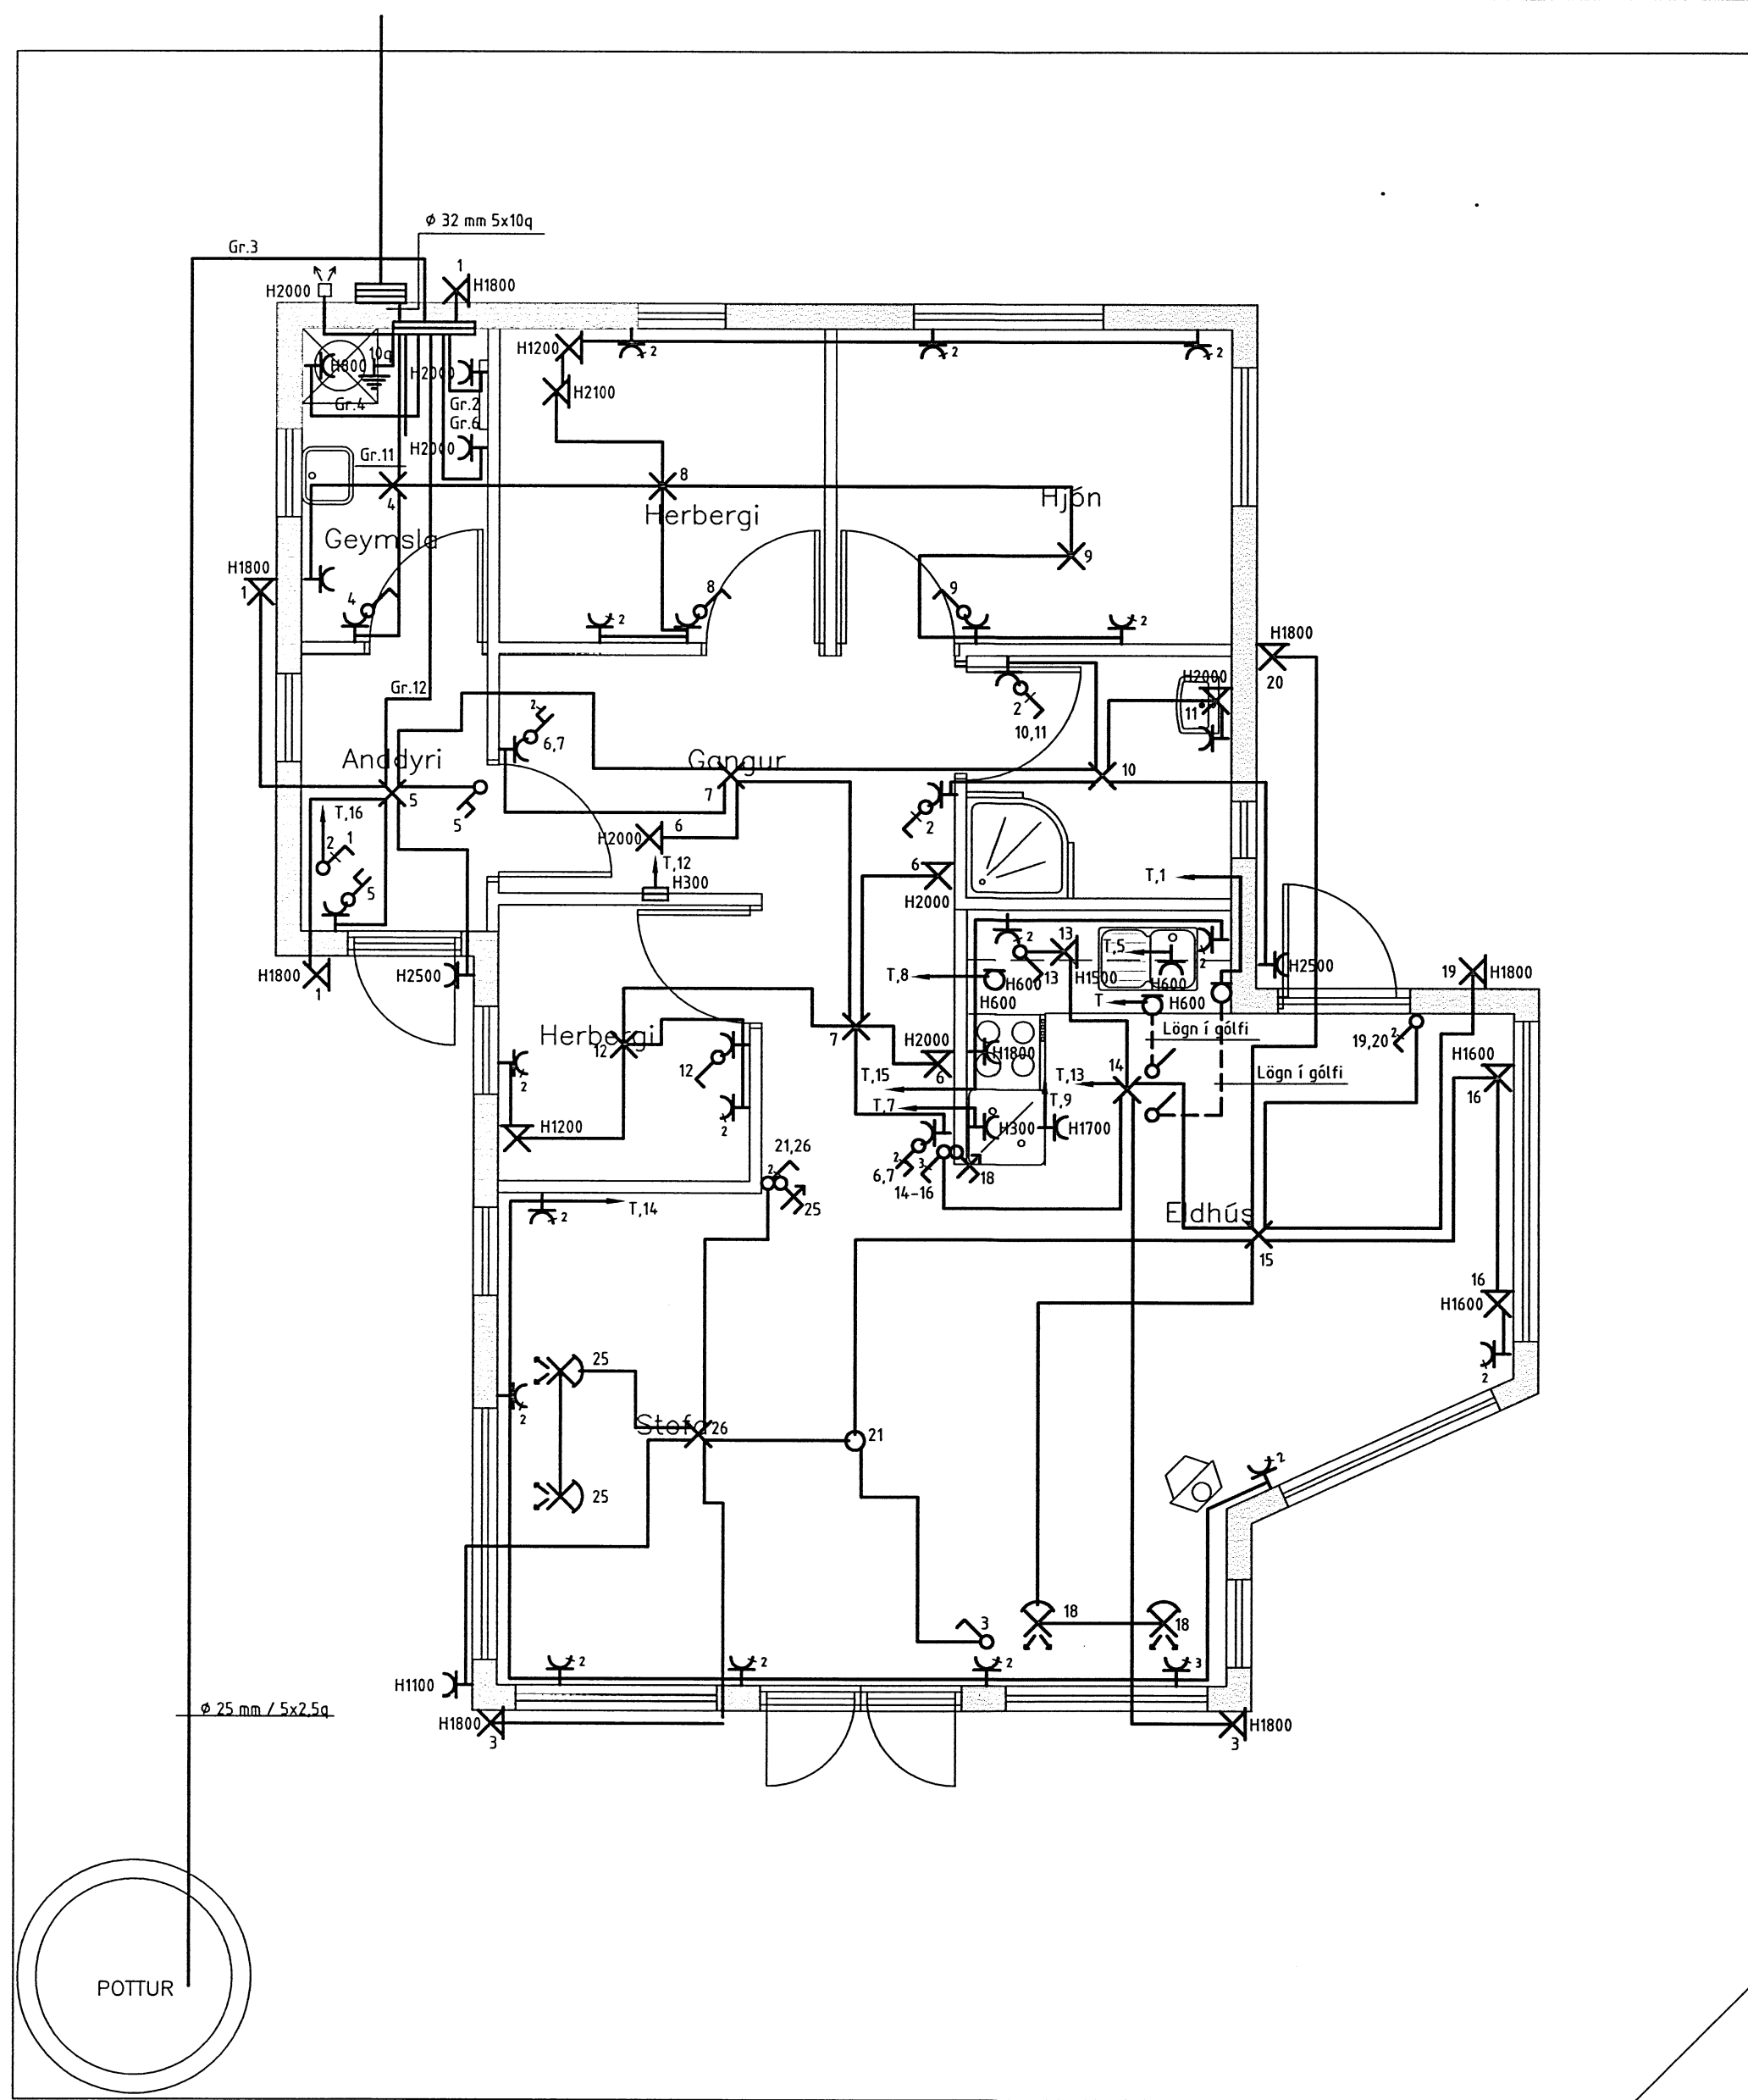

| | | | |
|---------|--|-----------|------------------|
| SLÓÐ | F:\OD\VERK\SUMARHUS\STÓRA HOF\RAFLÖGN-1522 | TÖLVUNAFN | PLOTT DAGSETNING |
| TEIKNAD | Þór | ÚTG | KENNITALA |
| YFIRF | Þór | DAGS | 10 12 |
| DAGS | Ok 12 | NAFN | Þór |
| | | | SAMPYKKT |

Grámosar 6, Stóra Hofi Skeiða - og Gnúpverjahreppi
 Lágspennulagnir og smáspennulagnir

| | |
|------------|---------------|
| KVARÐI | 1:50 |
| BLAD | 2 af 3 |
| VERKNÚMÉR: | 1522-2009-058 |