




NORÐAUSTUR

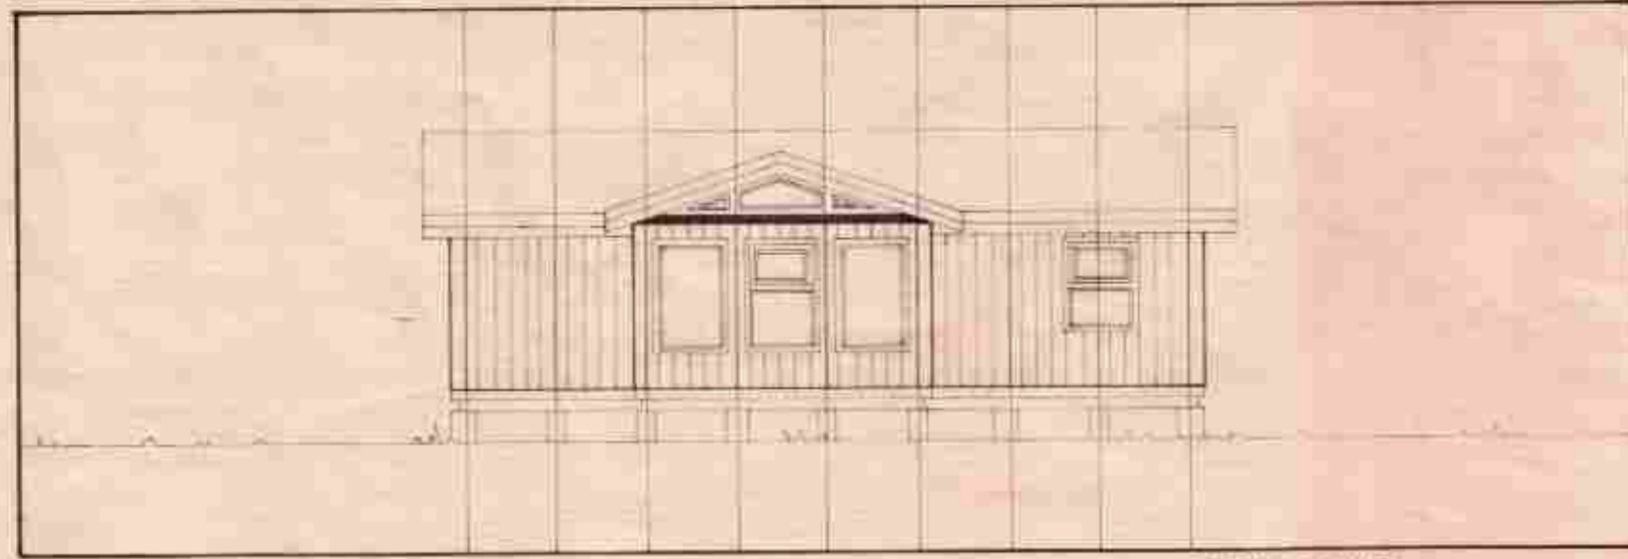


SUÐVESTUR

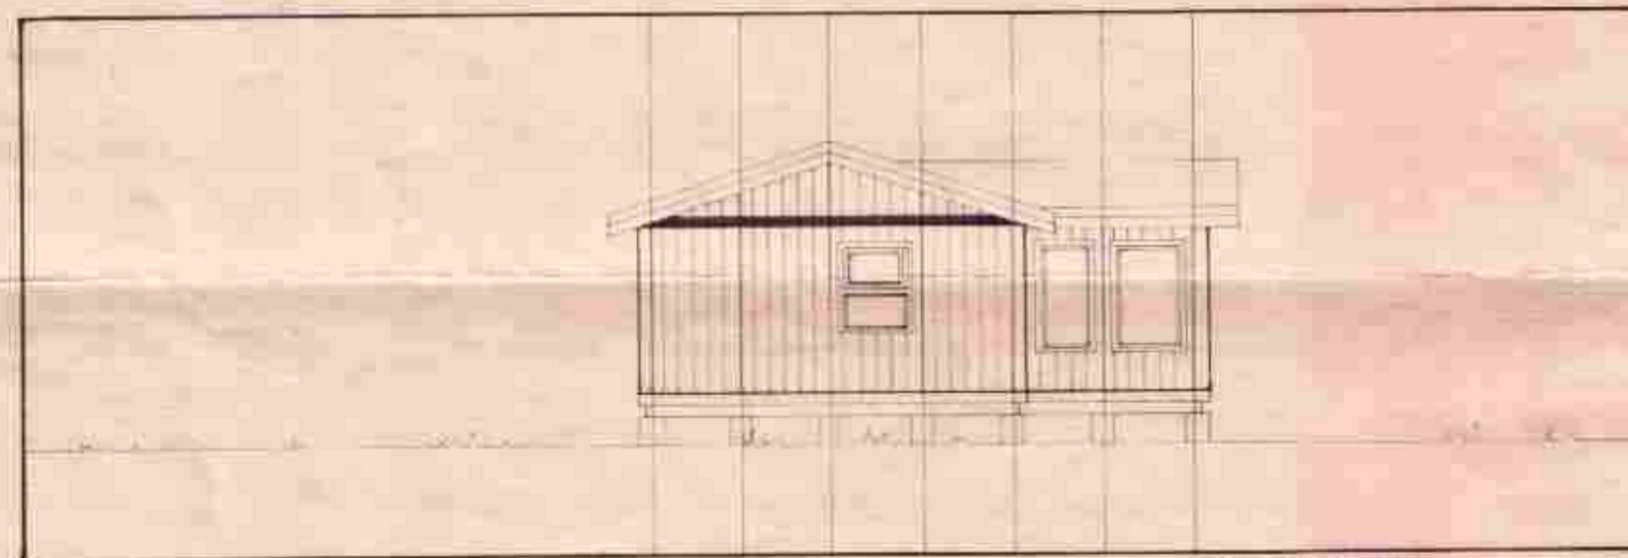


NORÐVESTUR

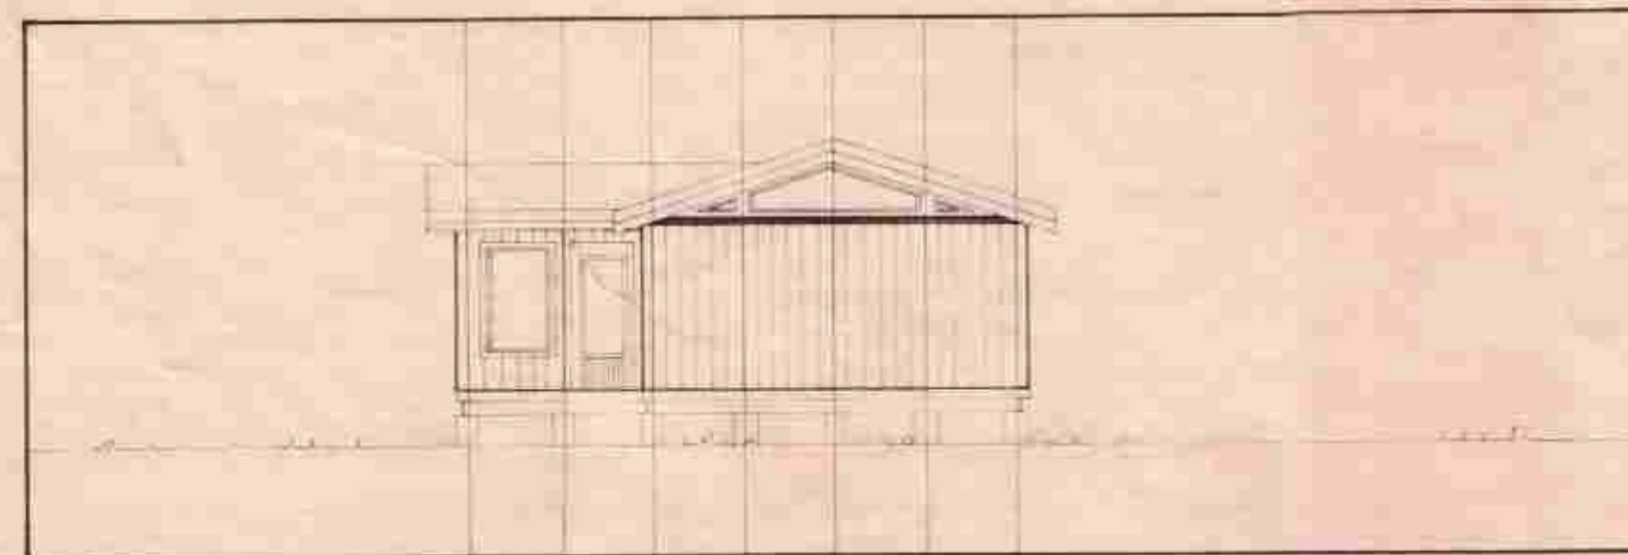

SUÐAUSTUR

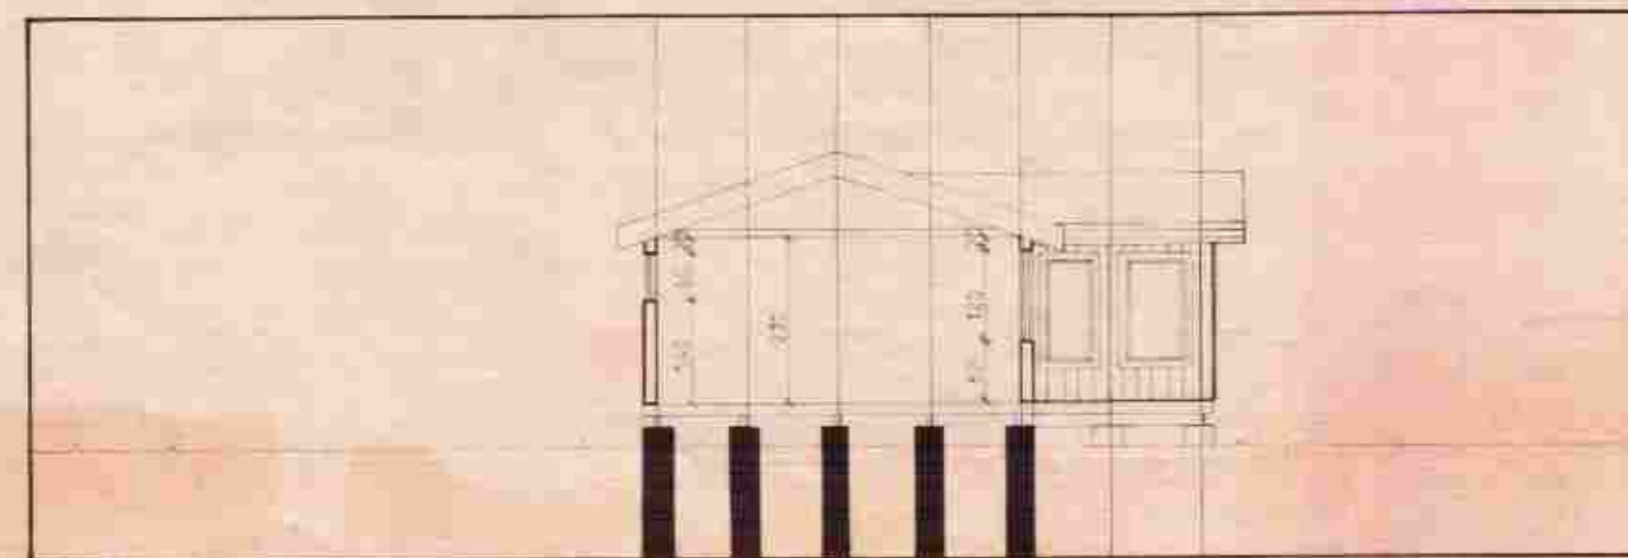

SNÍÐ

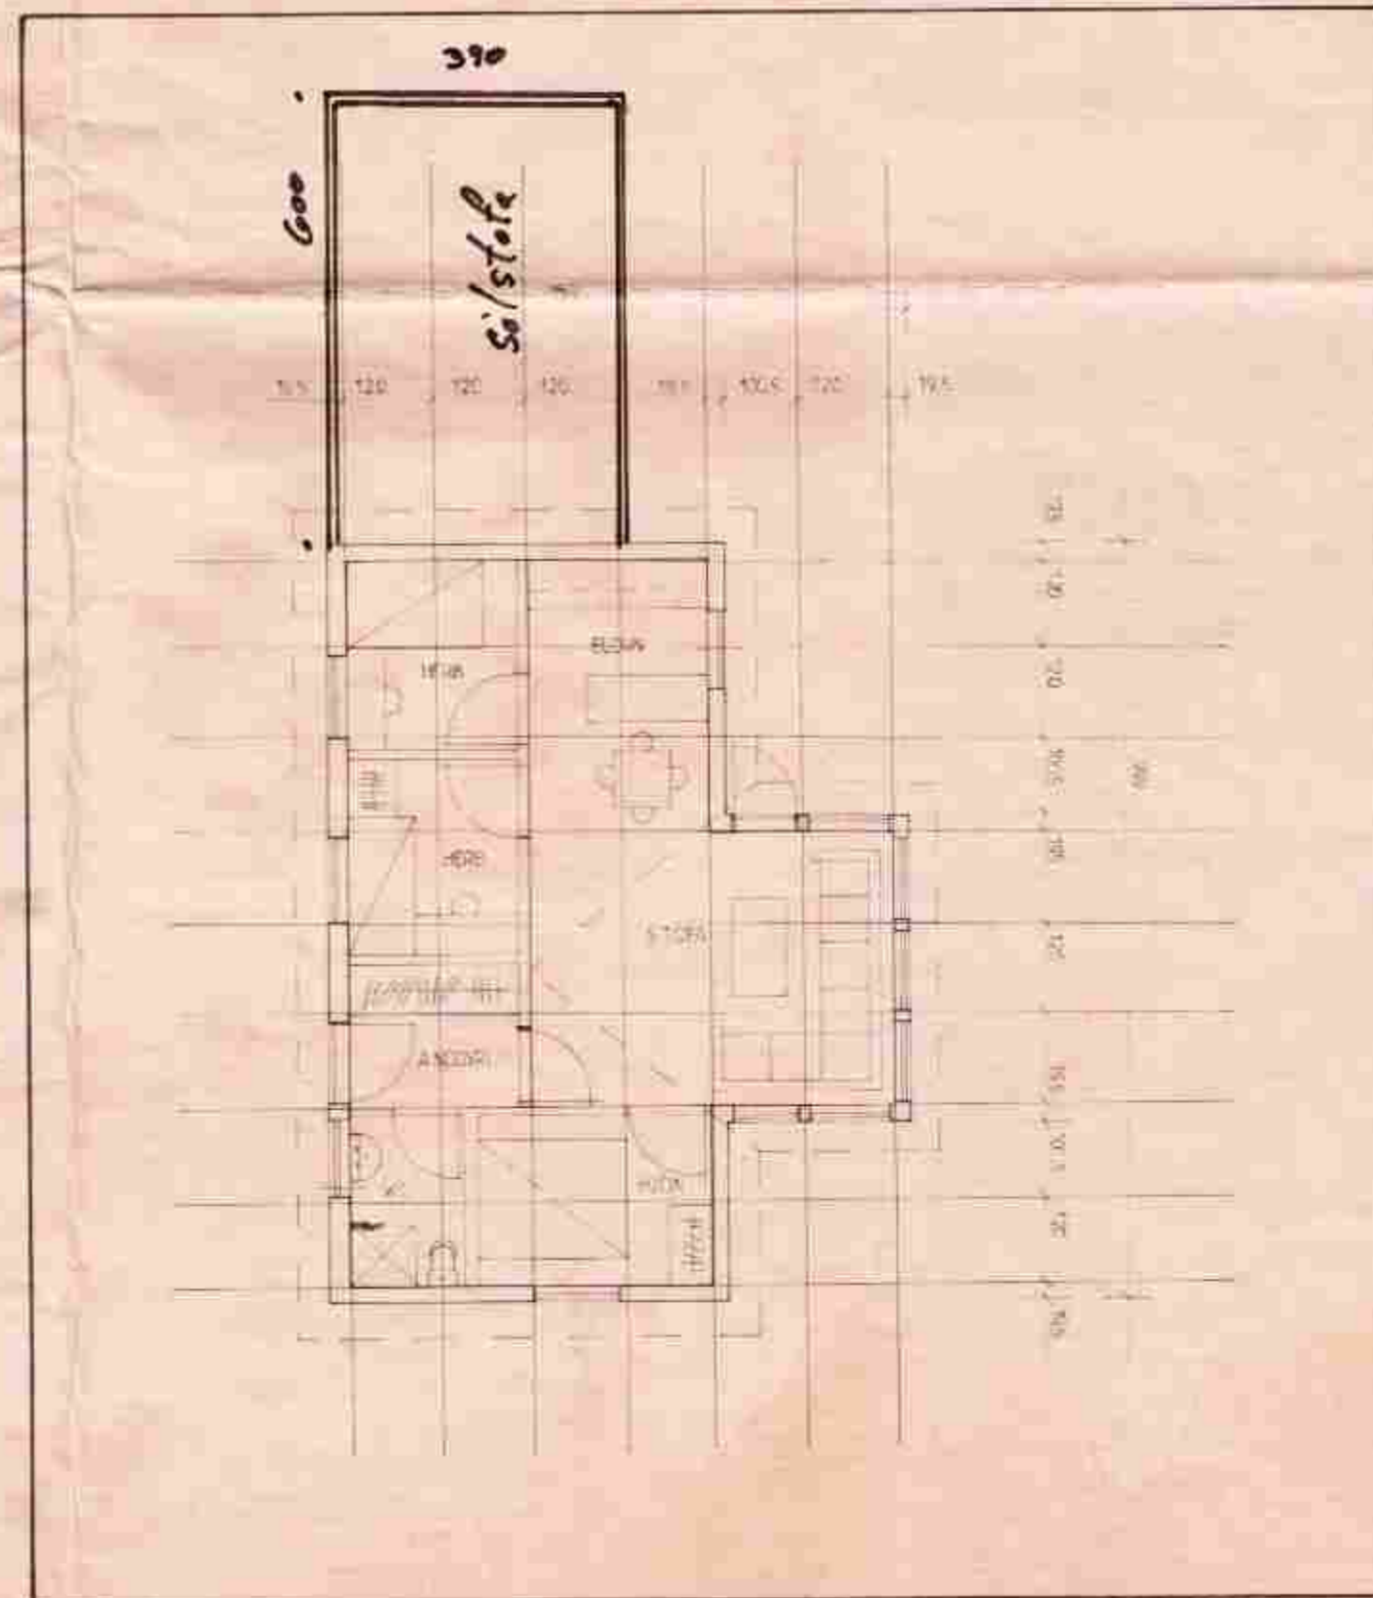

GRUNNMYND 1:100



Gunnverjarhepp

SUMARHÚS ADALSTEINS STEIÐRÓSSONAR
AD HÁLI Í GNÚPVERJAHREPP

BYGGT ÚR TIMBUREININGUM FRÁ SAMTAK HF
HÚSEININGUM GAGNHEIÐI 1, SELFOSSI.

STÆRD m² 60,1
m³ 156,0

HRANND:



Stjórn 2018/19