




Austur

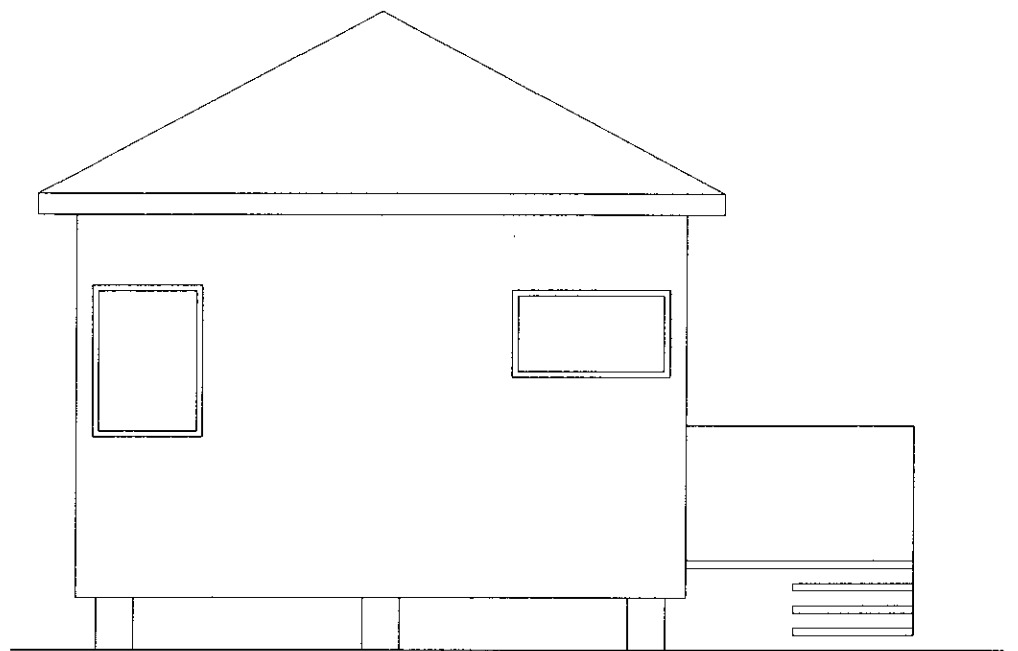

Norður

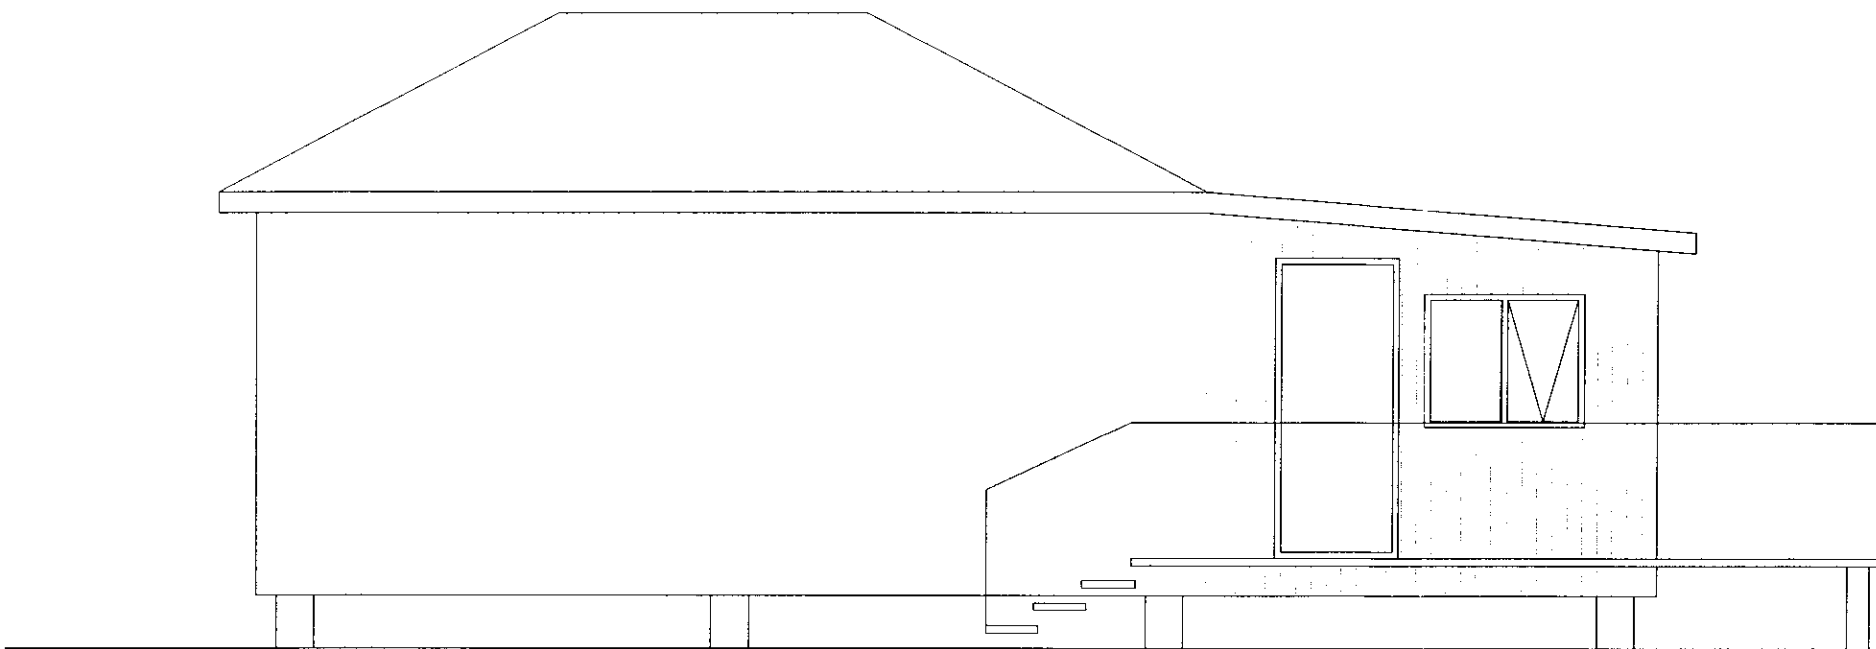

Vestur

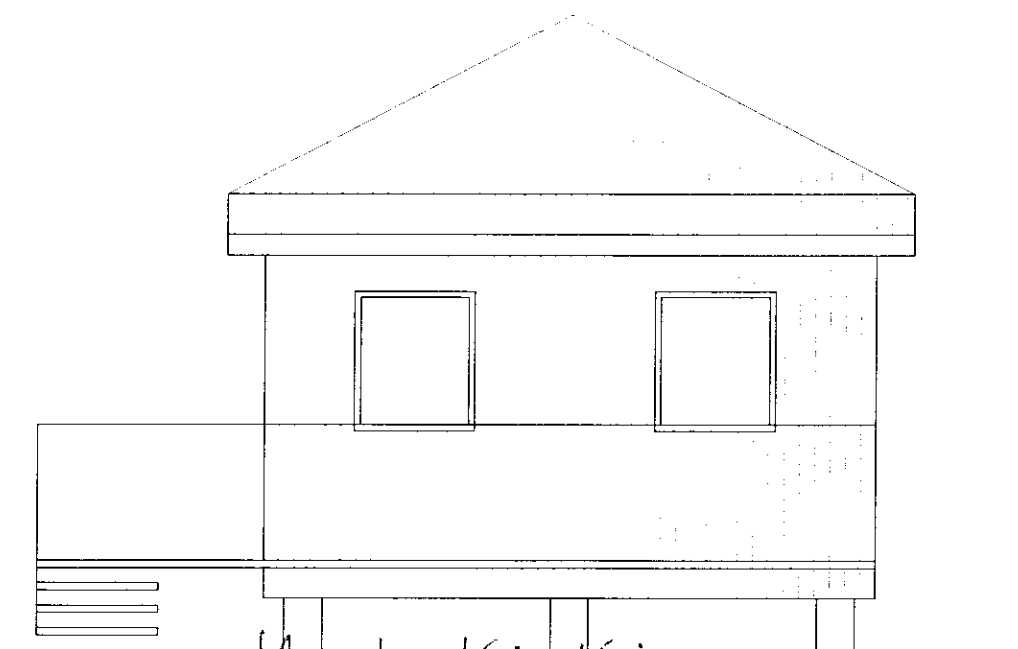

Suður

Steinþór Kári Káráson
Steinþór Kári Káráson arkitekt epl-fái
 reynimelur 44 reykjavík is-107 sími 552 02 96 kkarason@mmmedia.is 160867-5319
 0 1 5m 1:100

Hæll I **Sumarhús við Hlíðargerði**
Núverandi útlit

dags	teiknað	verk	teikn.	breyt.	blað
11.01	skk	10	102	.	2/4