
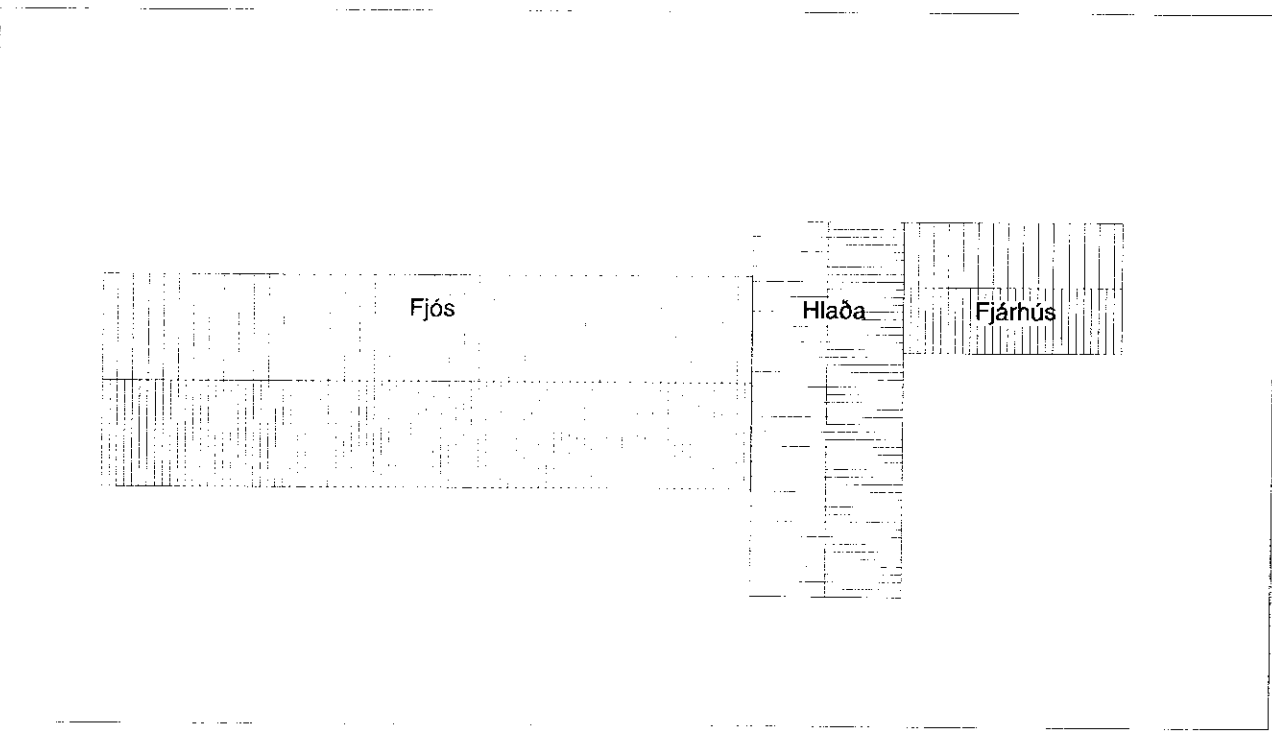
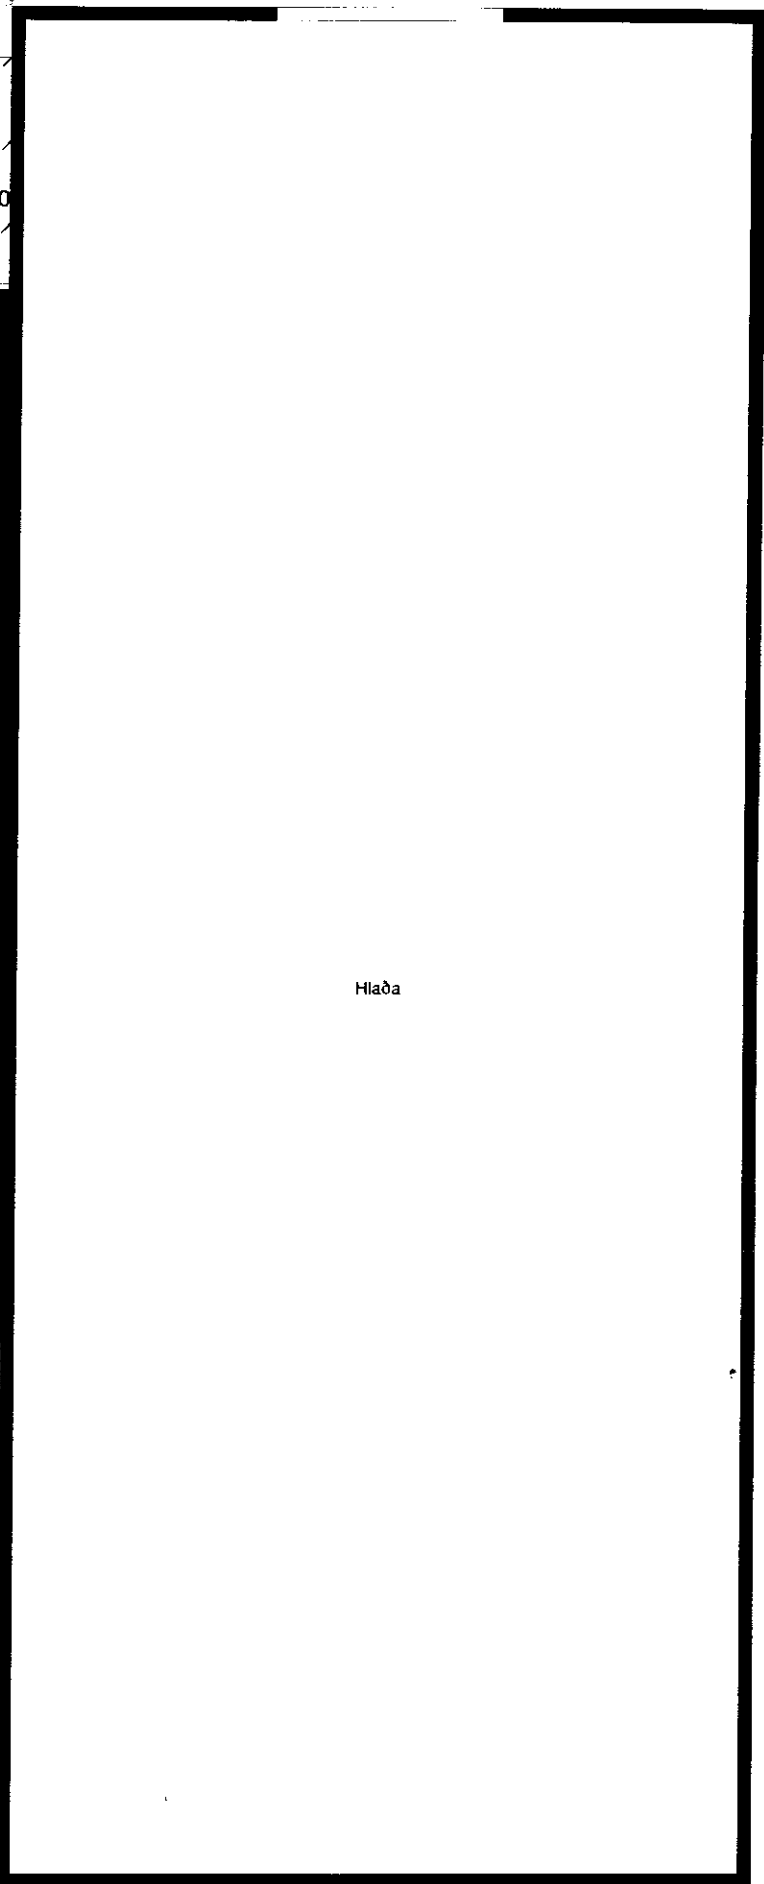


*Handwritten signature and date: 15.10.2008*

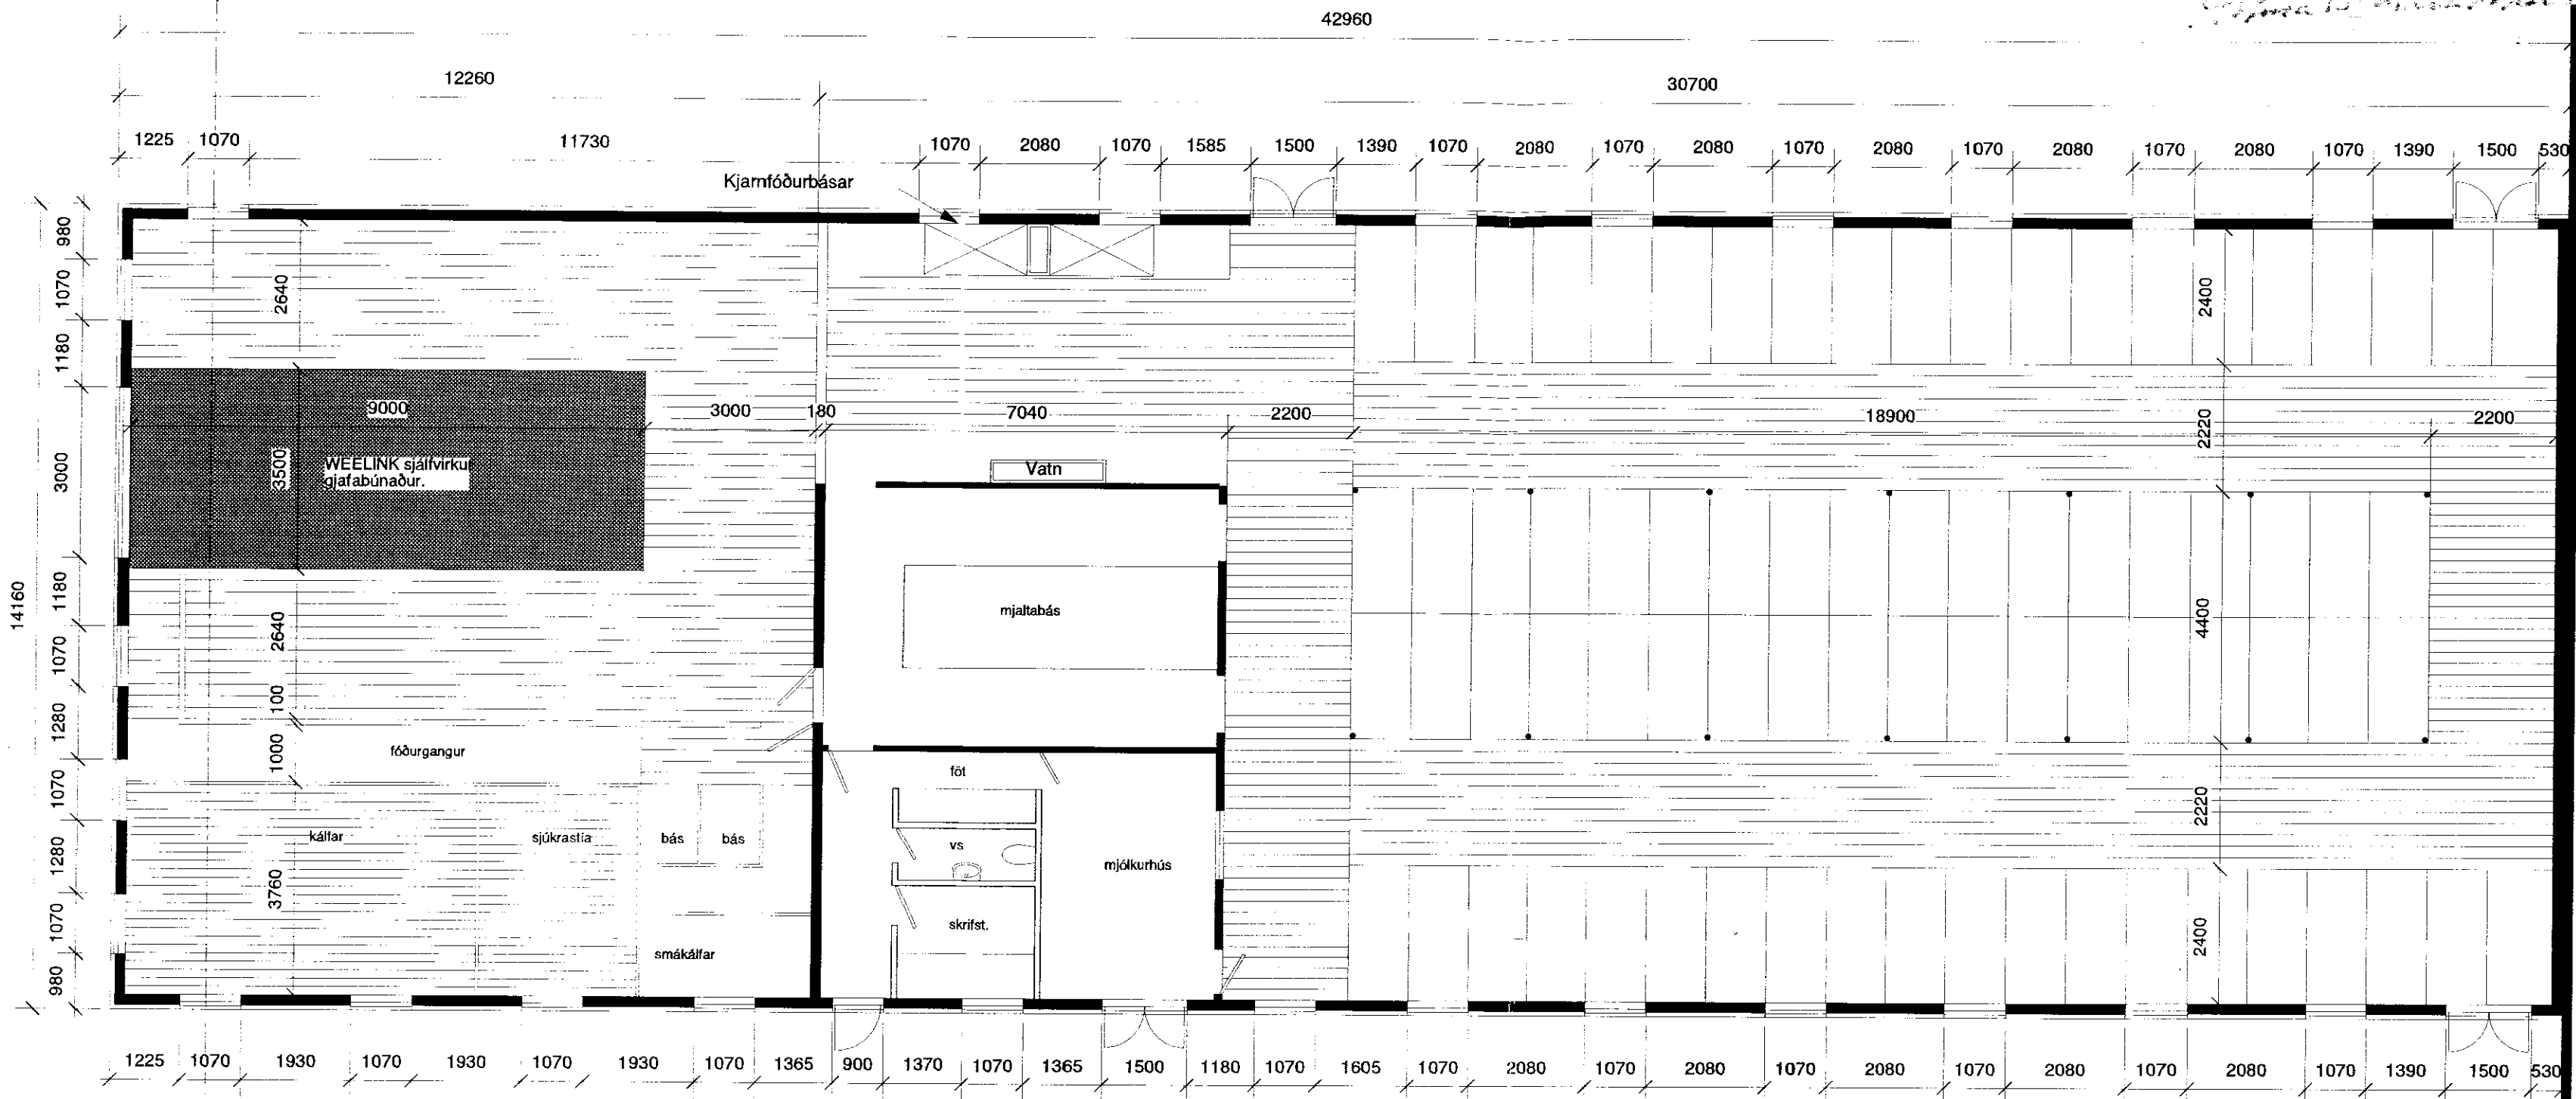

Afstöðumynd 1.500

**Byggingarlýsing:**

Um er að ræða viðbyggingu við núverandi fjós.  
Í viðbyggingunni verður gjafabúnaður auk sjúkrastíu, sæðingabása og aðstöðu fyrir kálfa.  
Undir allri viðbyggingunni verður áburðarkjallari.  
Núverandi básum og stíum fyrir geldneyti verður breytt og þar komið upp legubásum fyrir 76 kýr.  
Áburðarkjallarinn er steypur upp skv. teikningumburðarþolshönnuðar, veggir hans holufylltir og pokapússaðir.  
Fjósbyggingin sjálf er stálgrindarhús, skv. teikningum burðarþolshönnuðar.  
Á milli Stálsperanna koma steyptir veggir sem eru síðan holufylltir og pokapússaðir.  
Í loft komi stálklæðning.  
Utan á vegg hússins kemur 50mm steinull og vatnspétting. Húsið er allt klætt lítuðu stáli.

**Helstu stærðir:**

Brúttó flatarmál viðbyggingar: 173,6m<sup>2</sup>  
Brúttó rúmmál viðbyggingar: 605,6m<sup>3</sup>  
Brúttó flatarmál áburðarkjallara: 173,6m<sup>2</sup>  
Brúttó rúmmál áburðarkjallara: 564,2m<sup>3</sup>

*Handwritten signature: Steinþór Kári Kárason*  
**steinþór kári kárason arkitekt epfl-fai**  
reyniselur 49 reykjavík is-107 sími 552'02'96 kkarason@media.is 160867-5319

1:100  
**Hæll I** **Grunnmynd fjóss**  
dags teiknað verk teikn. breyt. blað  
**05.01 skk 09 102 . 2/2**