




GRUNNMYND AF ÞAK
M = 1:100

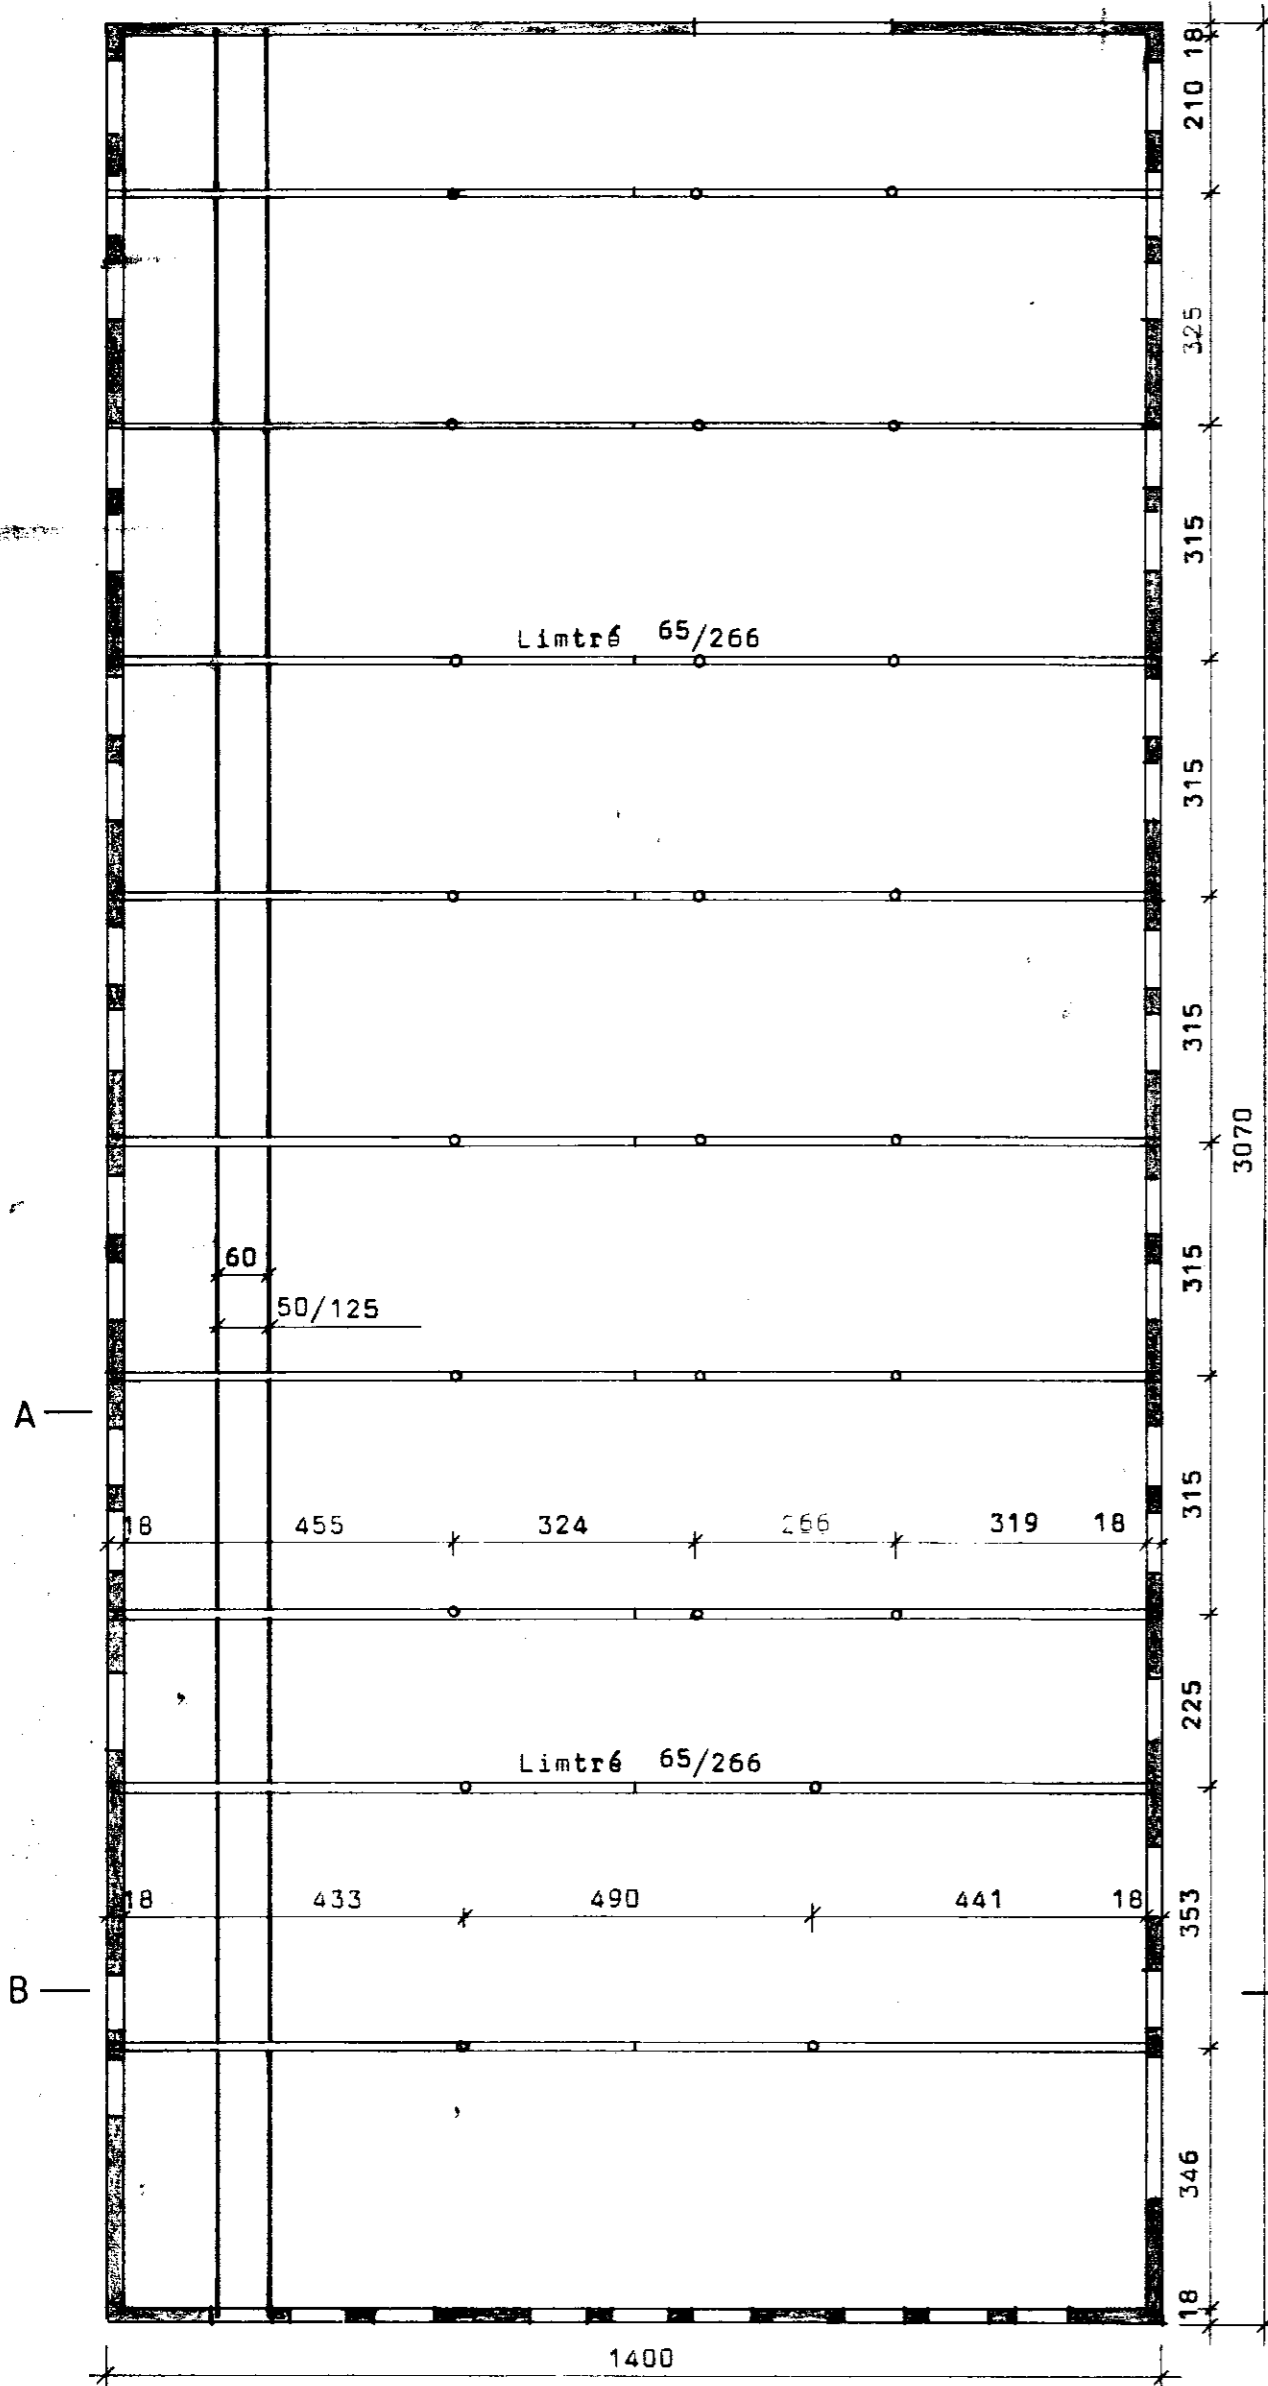


SNIÐ A-A
M = 1:50

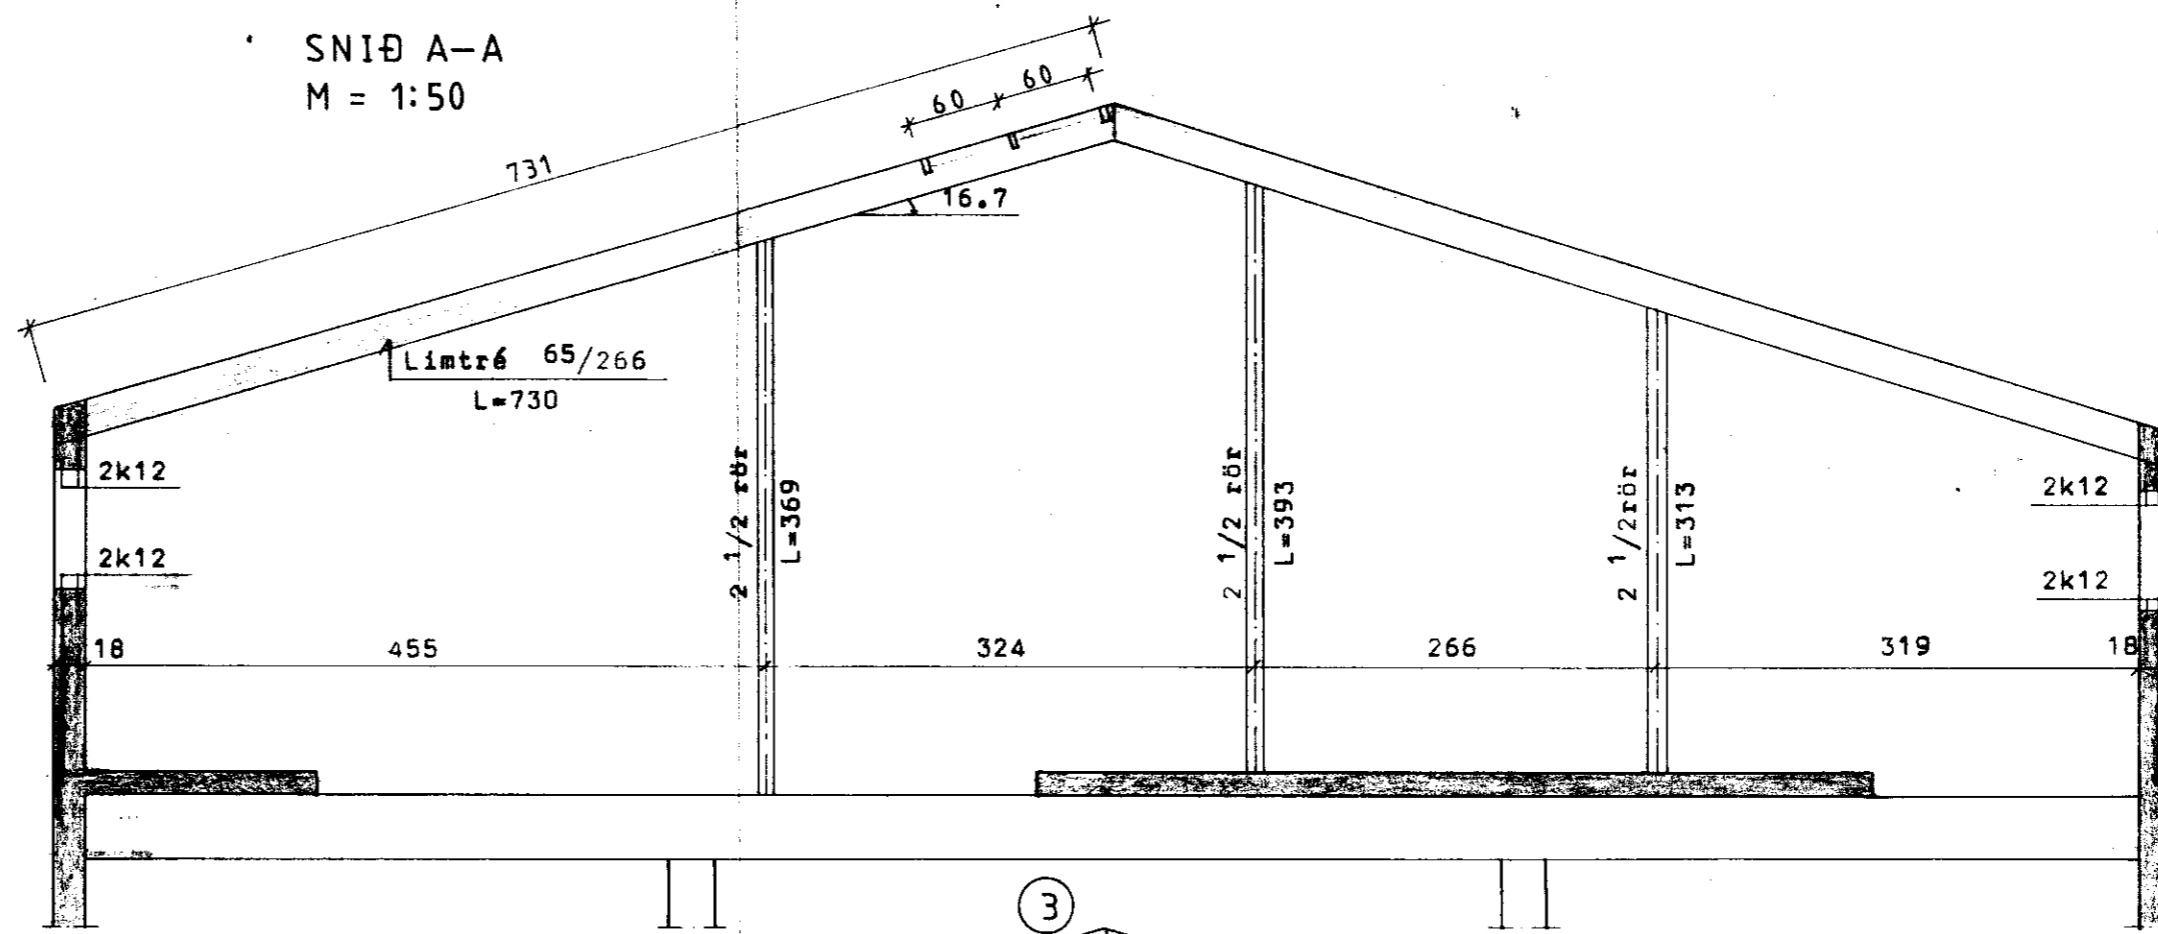

SNIÐ B-B
M = 1:50

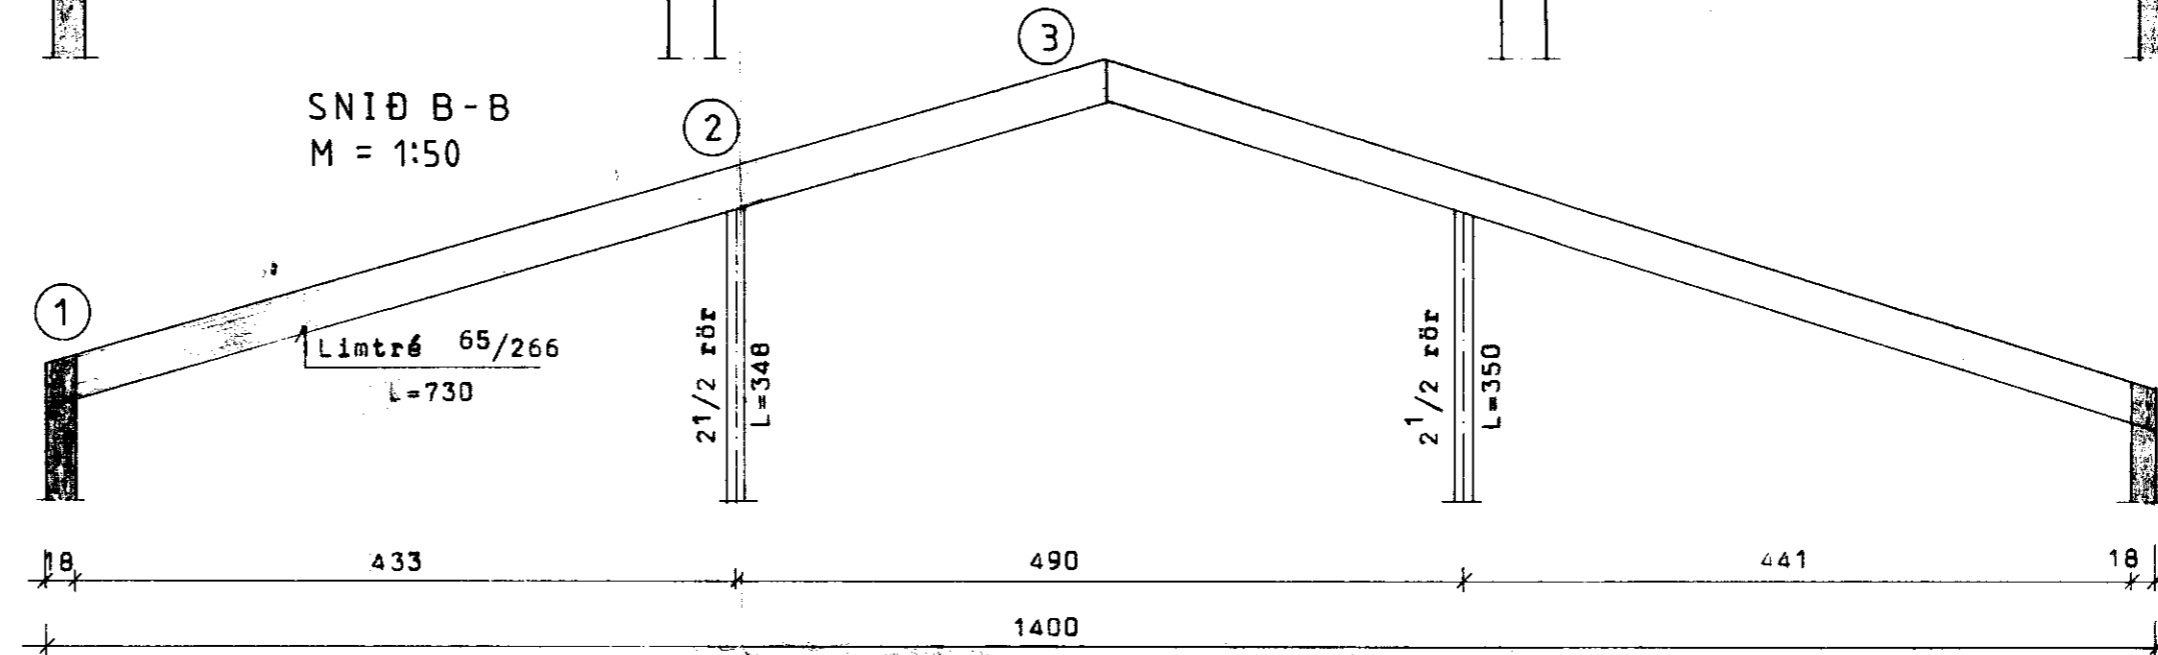

DEILI M = 1:10

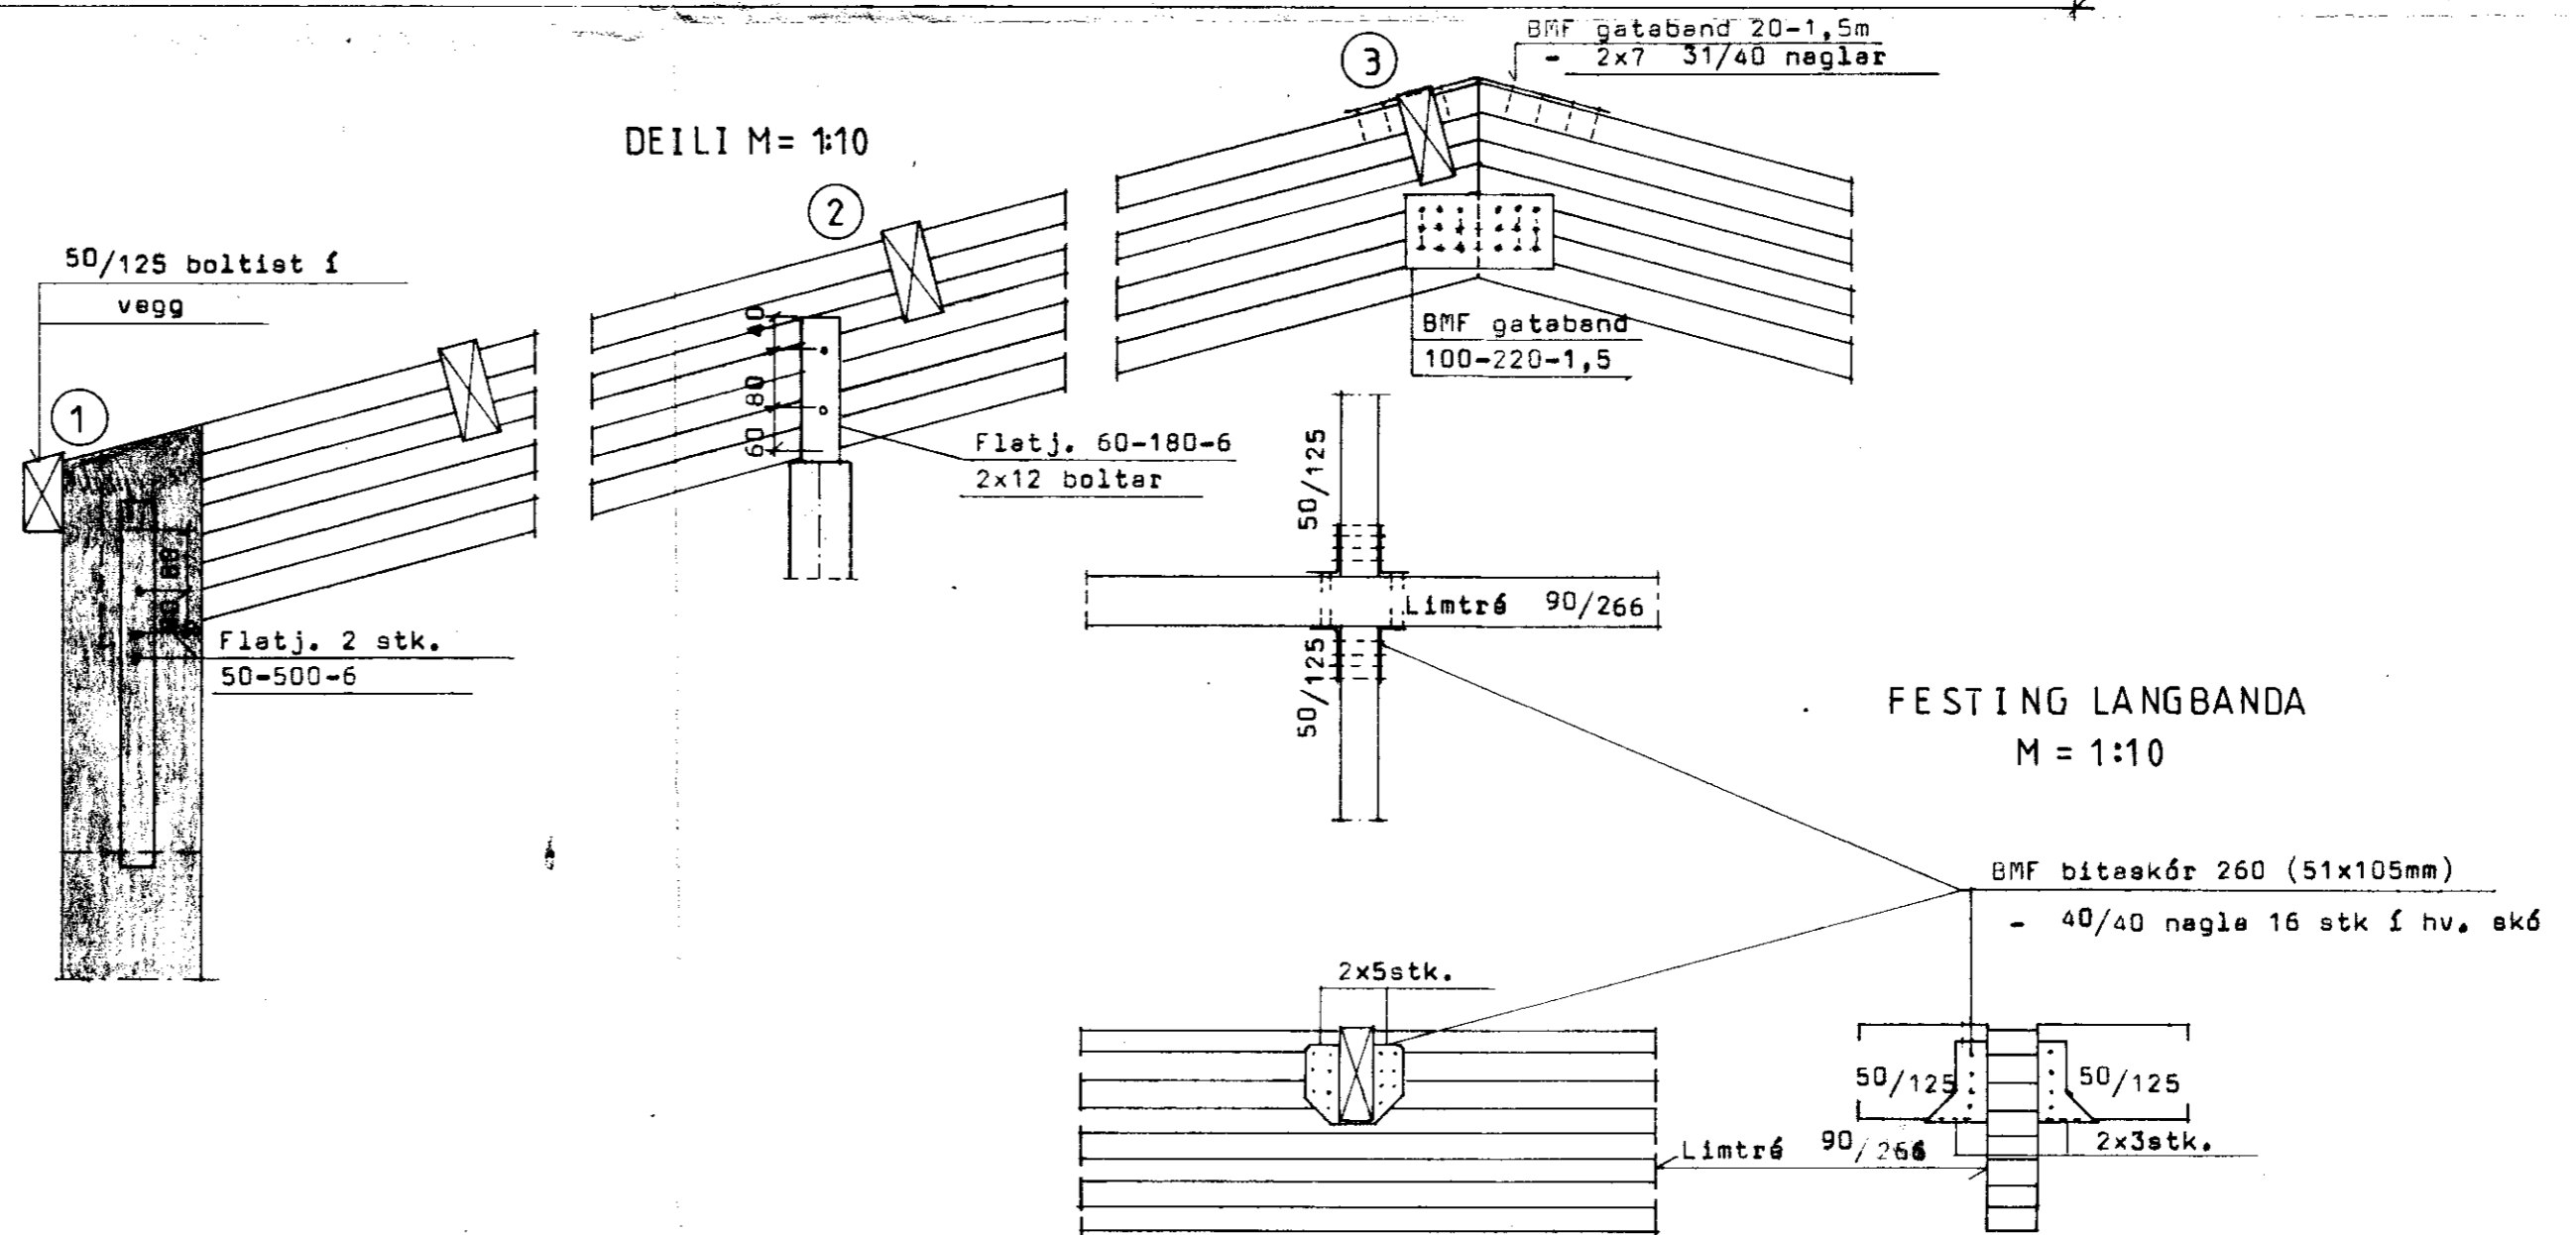

FESTING LANGBANDA
M = 1:10

BL BYGGINGASTOFNUN LANDBÚNAÐARINS
LAUGAVEGI 120, REYKJAVÍK, Sími 25444

HALL I, GNÚPVERJAHREPPI, ÁRN.

G. N.

TEIKN. NR. 10-4952

BREYTT FRÁ

MÆLIKVARDI 1:100, 1:50, 1:10

DAGSETNING NÓV. 1985.

TEIKNAD G.N.