



BYGGINGARFULLTRUI
 Samþ 15/8'85
 G. N. LAUGAVEGI 120
 H. Gunnarsson

SNID A-A
 M=1:50

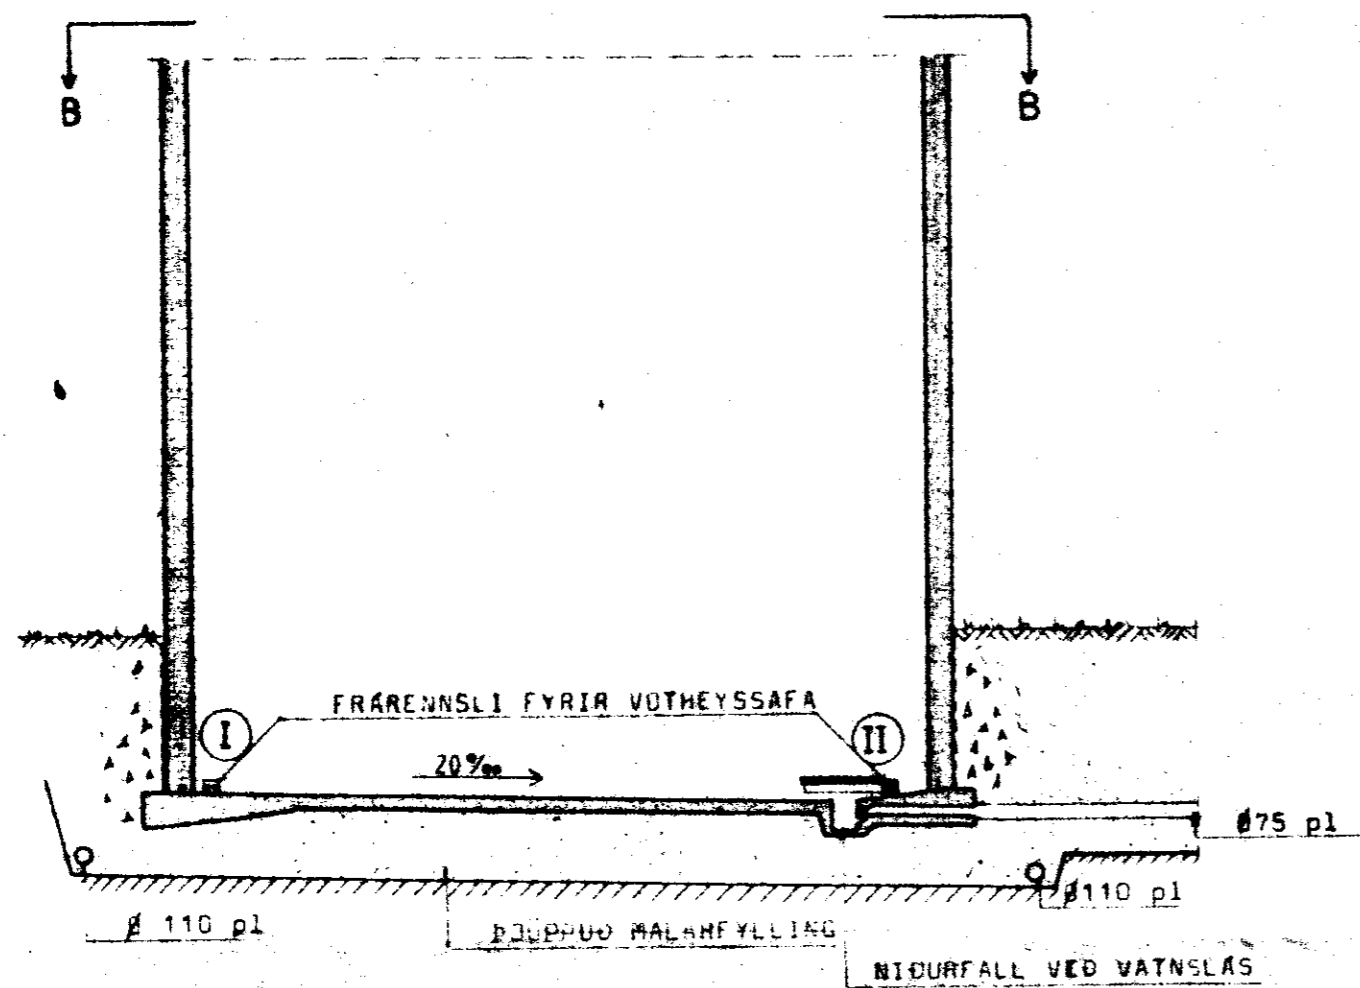


I M=1:20


ÞJA JARNLÖGN A. BL. 2

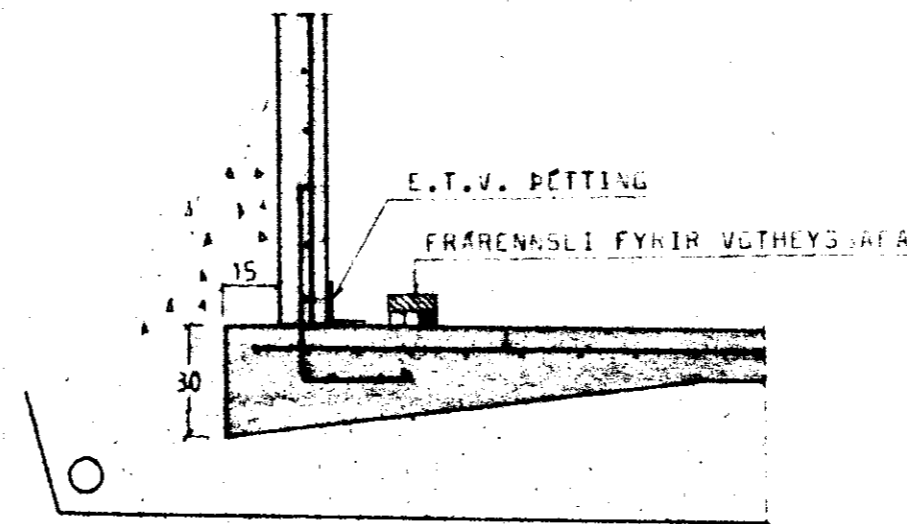

FRÆRENNSLI Á GÓLFI Í VOTHEYSTURNI
 M=1:20

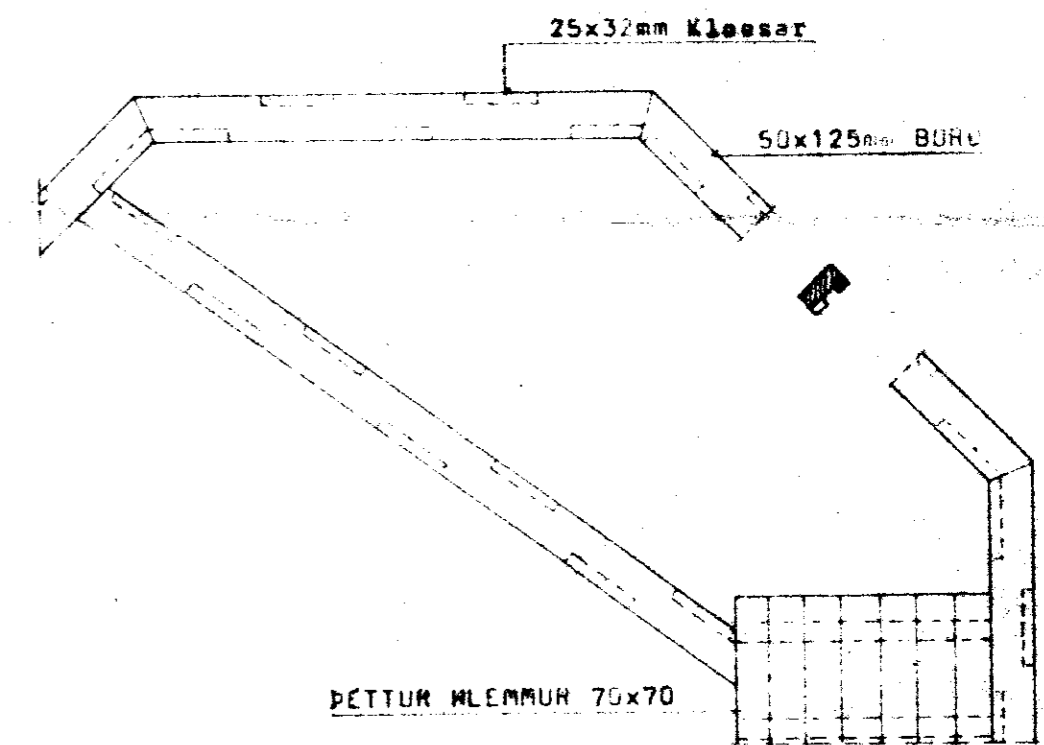


SNID B-B
 M=1:50

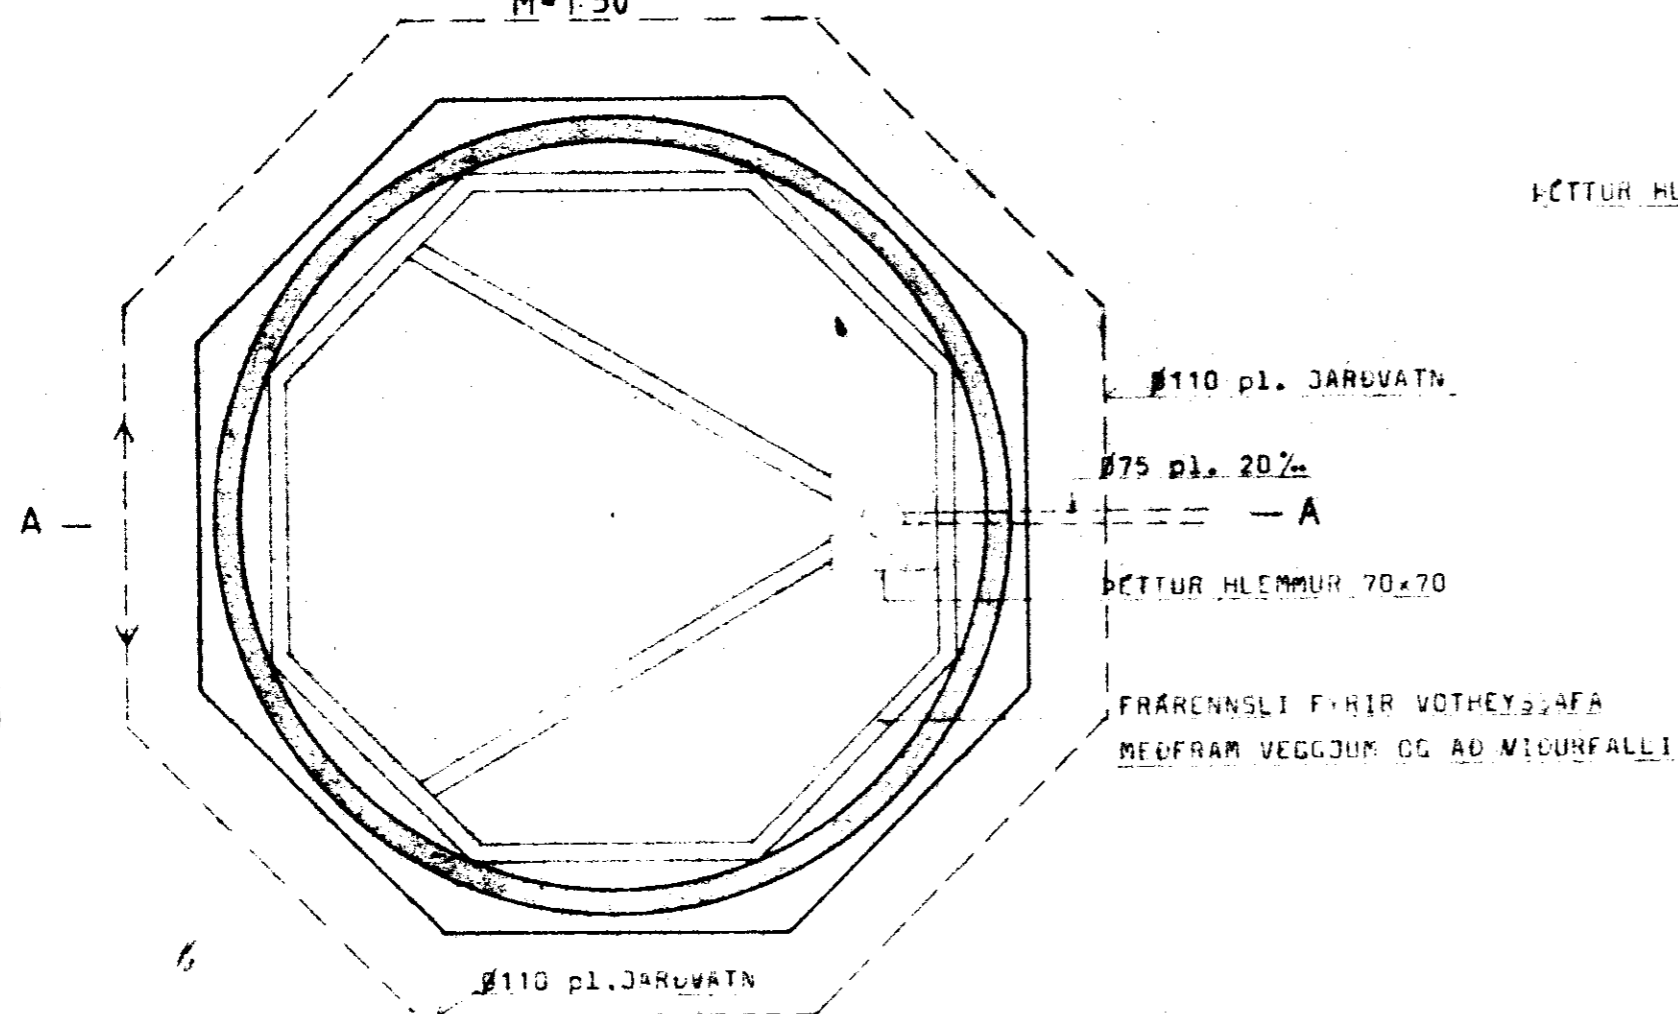

II M=1:20

ÞETTUR HLEMMUR 70x70 DR 25/100

LÍSTAR 50/60 #/m 25

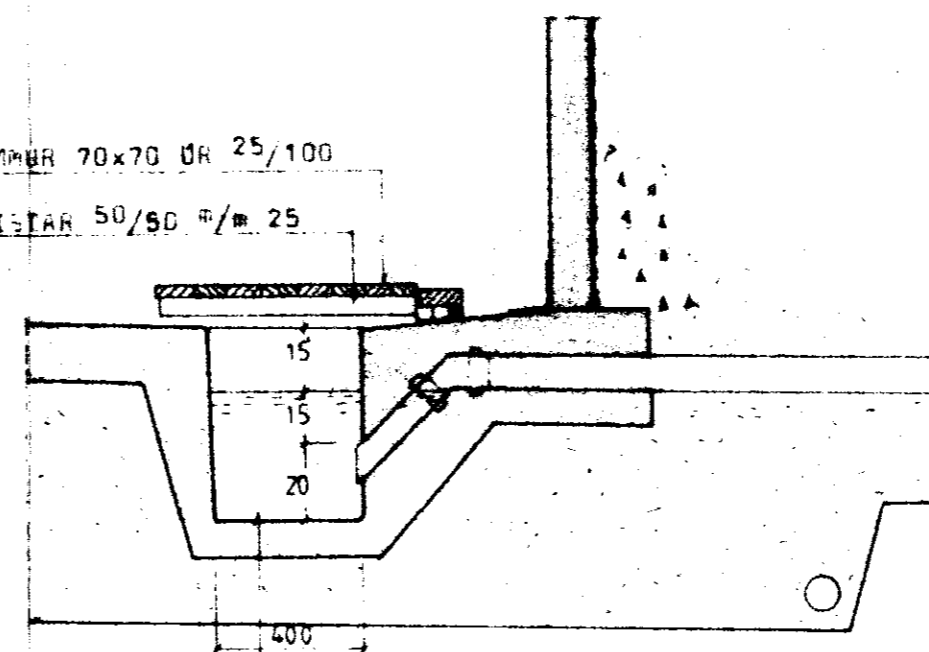

FRÆRENNSLISBRUNNUR MEGFRAM VEGGJUM OG AÐ MIÐURFALLI.
 SEM INNRAMMI MA STEYPA AÐ FLASTOUNK
 (E.T.V. PLASTFOTU) SEM FYLLT HEFUR
 VORIS MEG SANDI.

BL BYGGINGASTOFNUN LANDBÚNADARINS
 LAUGAVEGI 120 REYKJAVÍK. SÍMI 25444
 HÆLL, GNÚPVERJAHREPPI, ÁRN.

VOTHEYSTURN: DRÖNNUR FRÆRENNSLI B.F.L.

Jay Sigurdsson

TEIKN. NR. 30-4915/2
 BREYTT FRA
 MÆLIKVARÐI 1:20 / 1:50
 DAGSETNING APRIL 1985
 TEIKNAD G.N.