




Austurhlíð

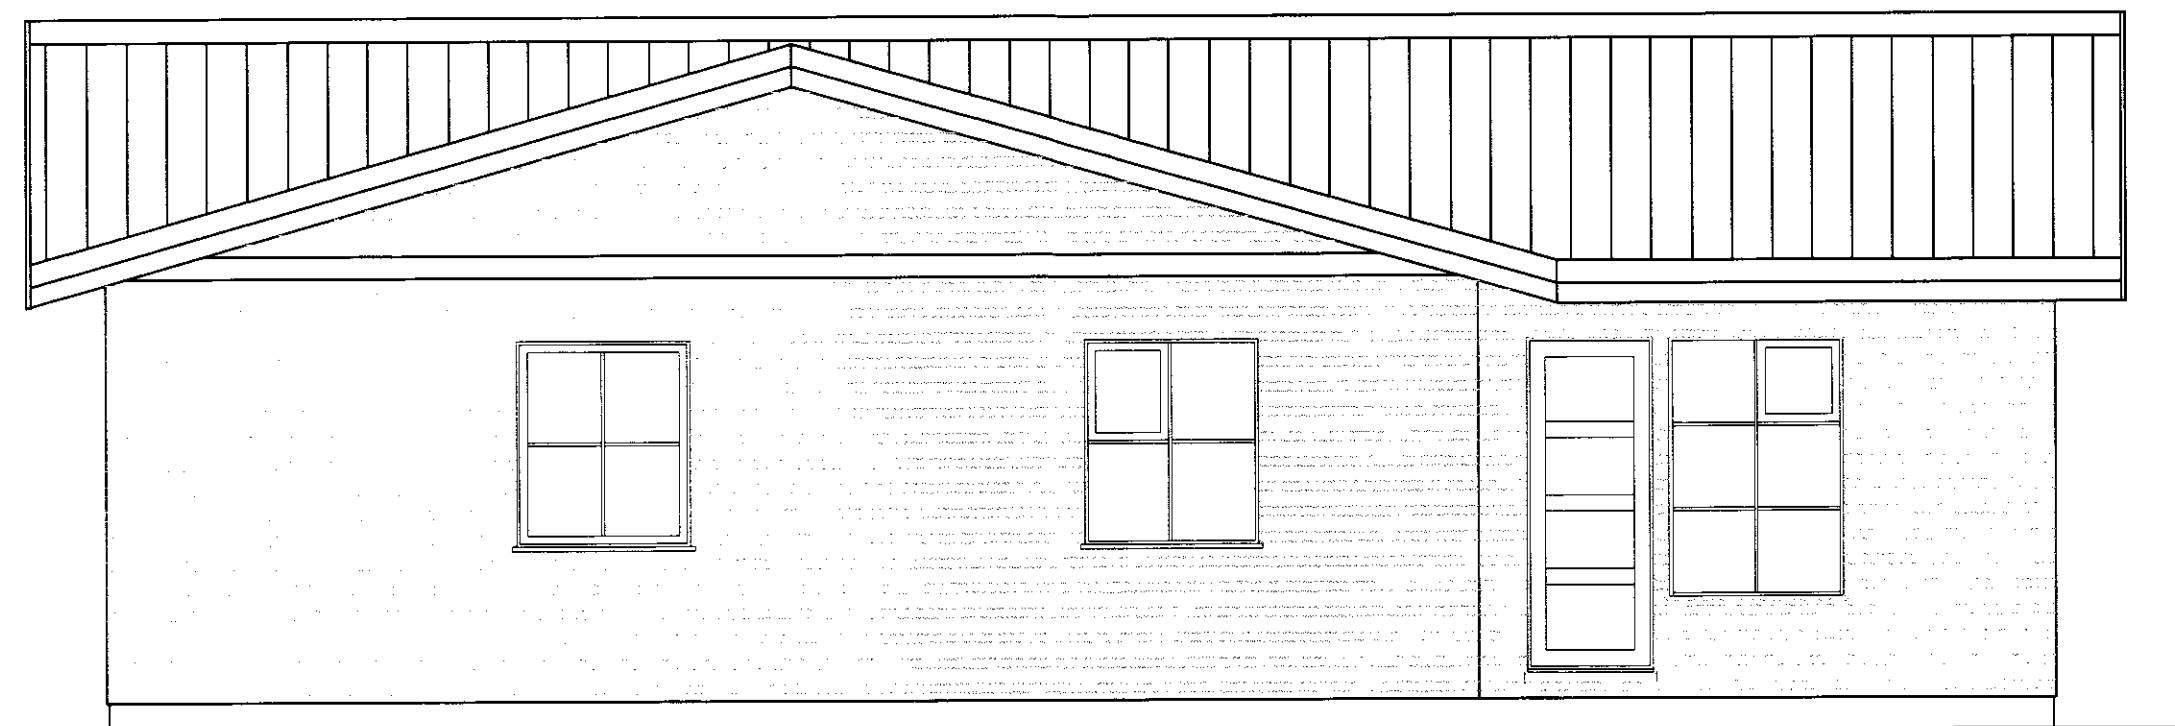


Vesturhlíð

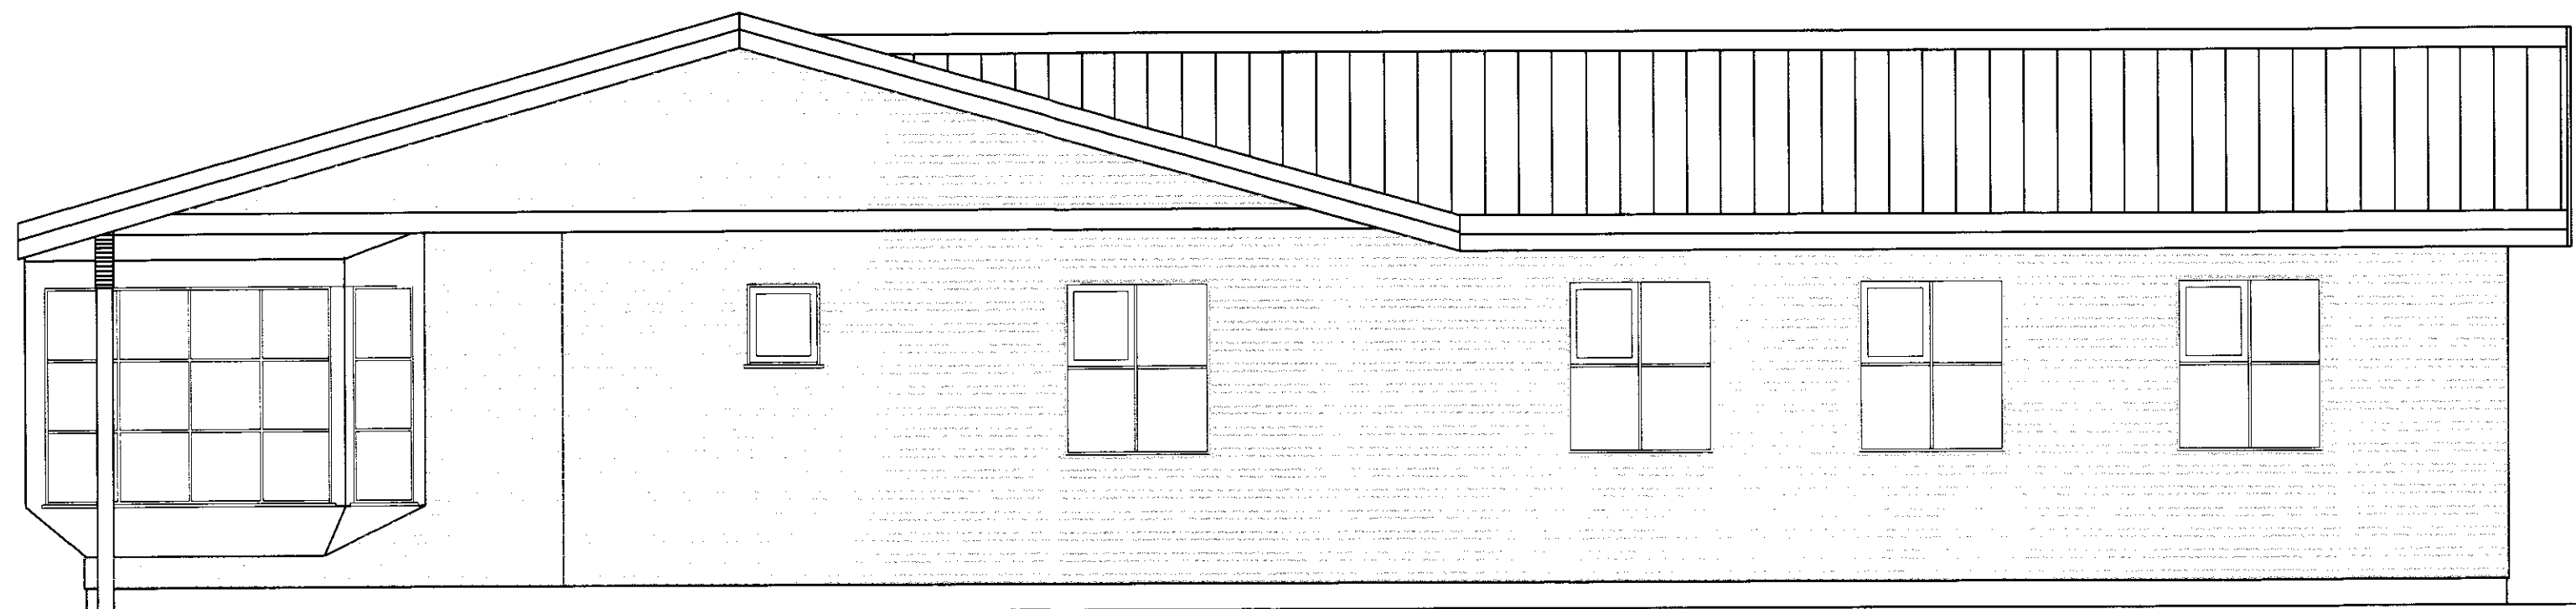

Norðurhlíð

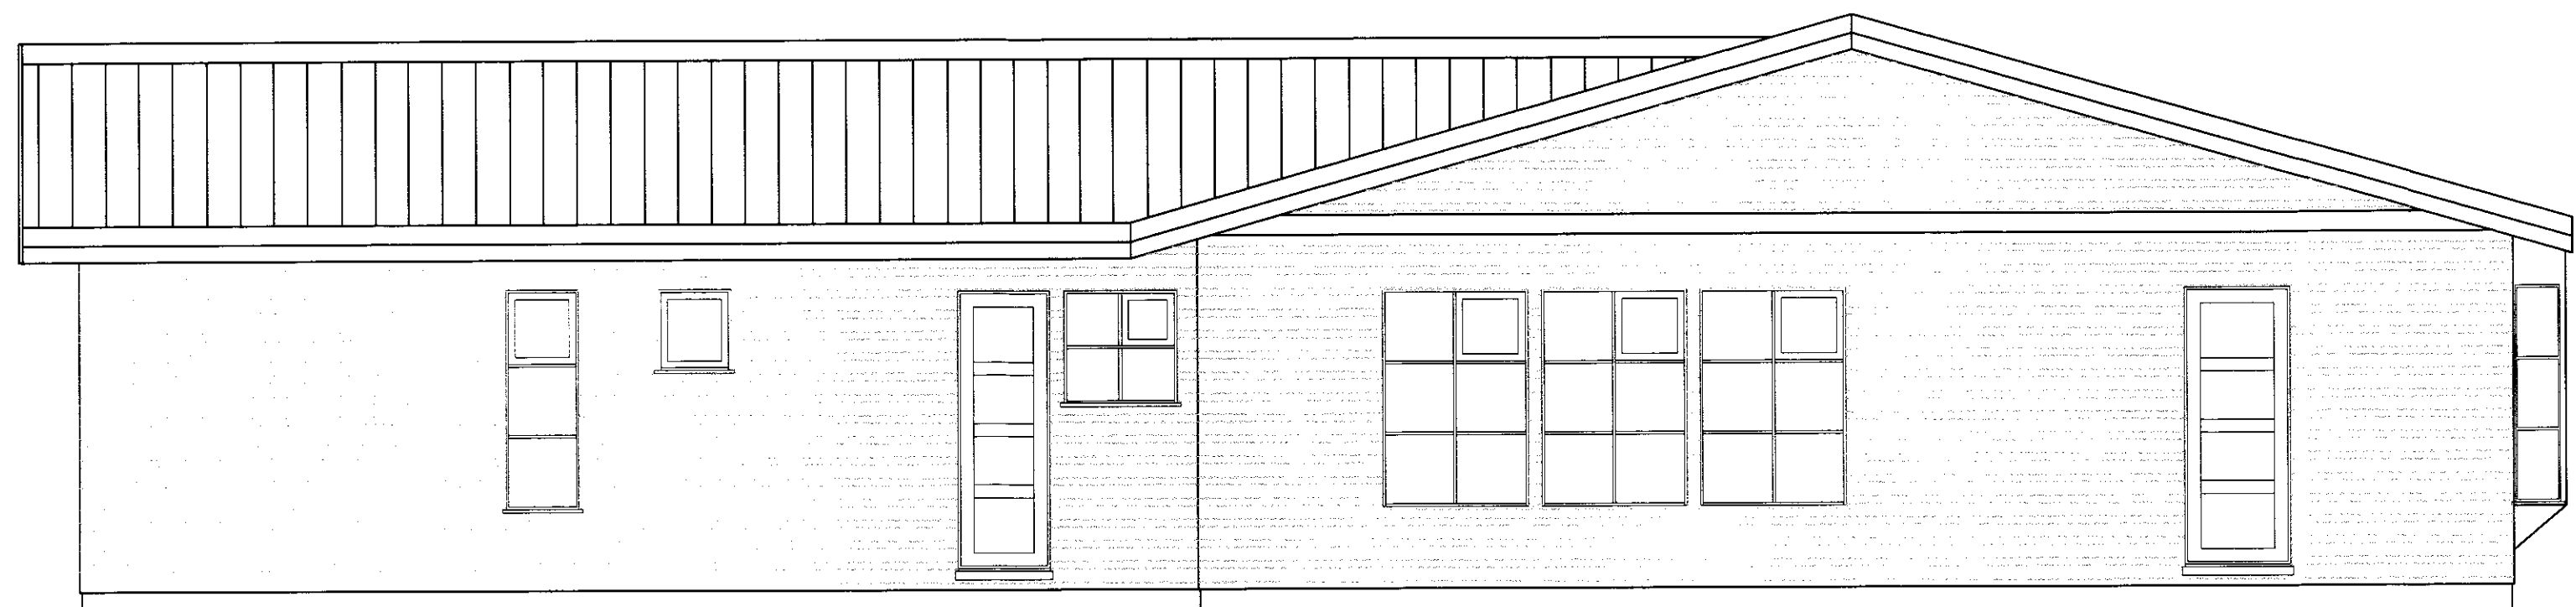

Suðurhlíð

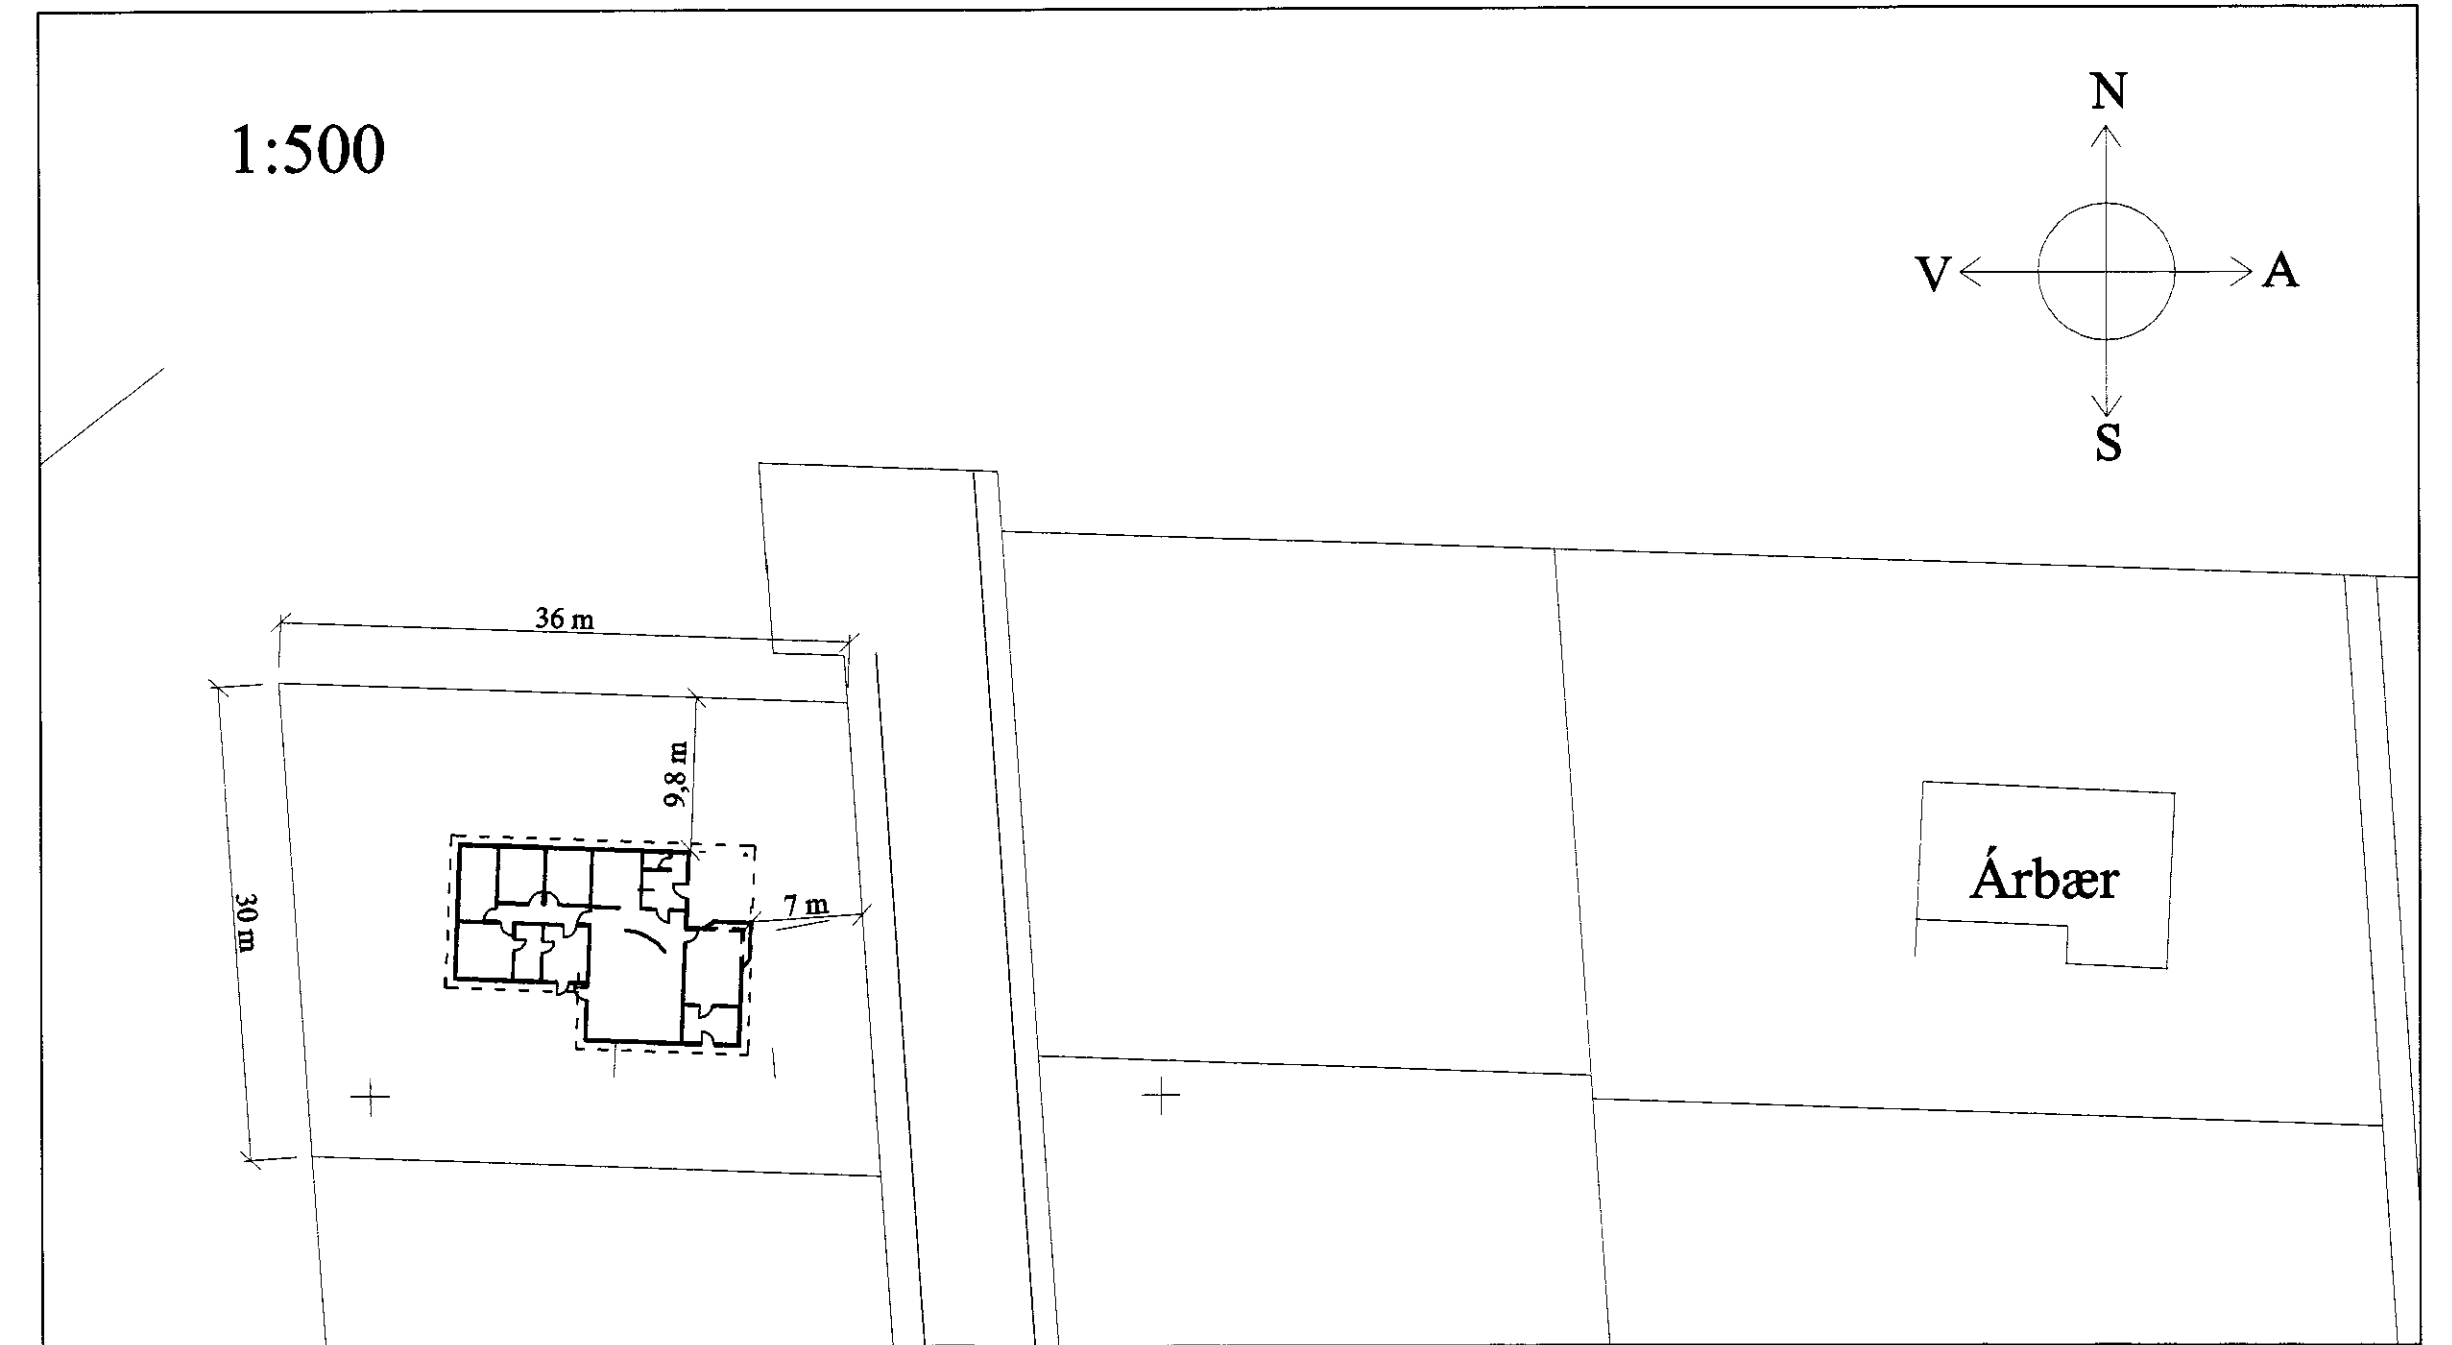


*Handwritten signature and date: 24/6/99*

**Lýsing**

Húsið er reist úr SG einingum frá SG hús hf á Selfossi Yfir svefnálmum er kraftsperruþak með 16° þakhalla en yfir stofu og eldhúsalmu er þakið tekið upp með mænusbíta úr límtré. Burðabíti undir þakkant fyrir utan aðalinnangang og yfir úttekin glugga í eldhúsi er úr Límtré. Húsið er klætt að utan með láréttri timburklæðningu og er allur frágangur unnin með hefðbundinni útfærslu frá SG húsum hf. Milli svefnálmum og stofuálmum er EI-SC30 hurð.

Breyting	Daga	Skýring	Br.

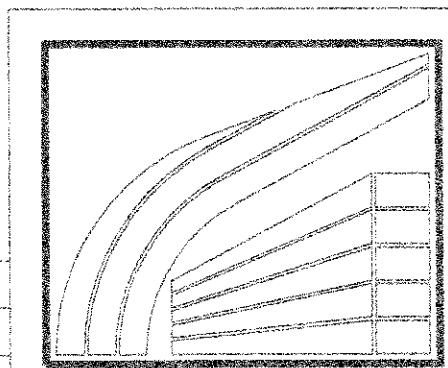

**LÍMTRÉ HF.** Tæknidelið Sími: 520 6000 Fax: 530 6010  
 Hamragerði 11  
 Árneshverfi Gnúpverjahreppi

TEIKN.	Einar B	DAGS	11.06.99
REIKN.		VERK	
YFIRF.		BLAD	
MKV.	1:50		101