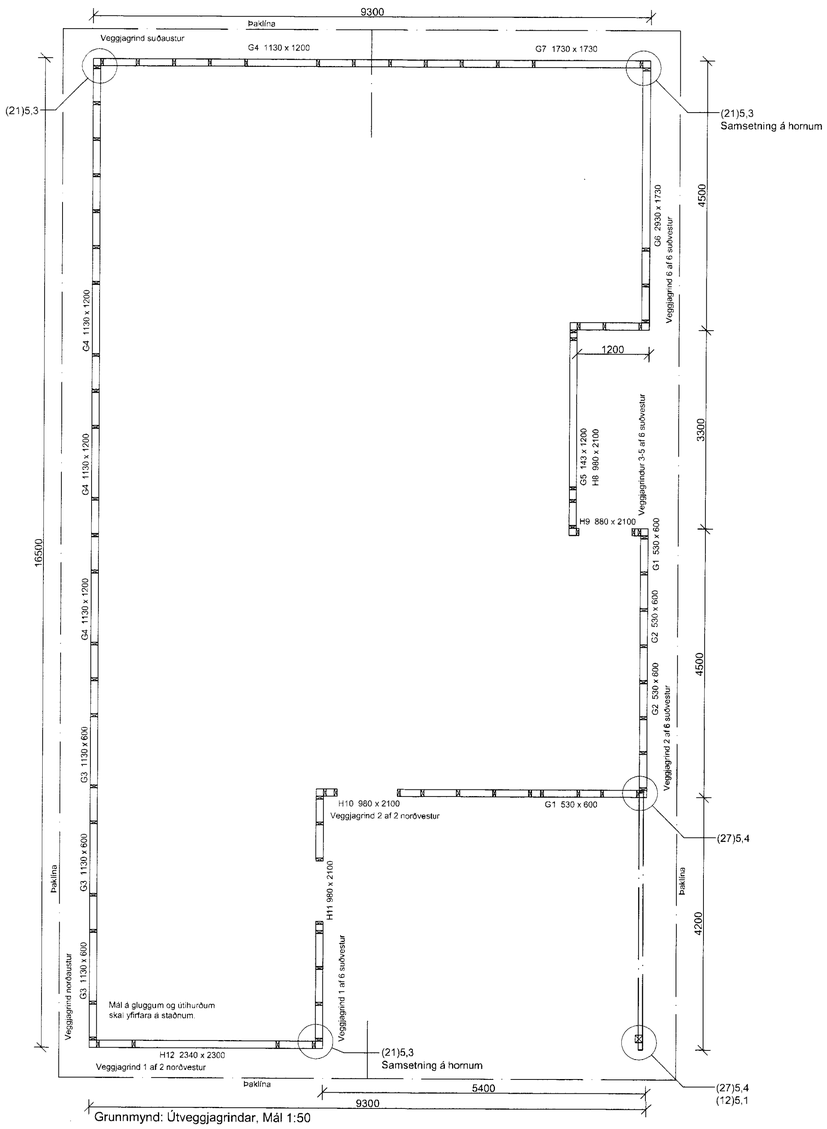

Grunnmynd: Útveggjagrindar, Mál 1:50

B Snið undirstaða mál 1/50

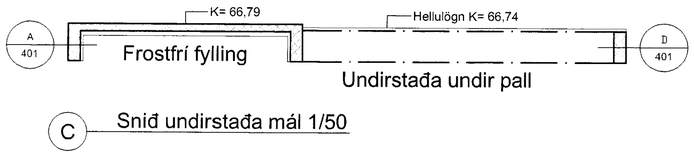

C Snið undirstaða mál 1/50

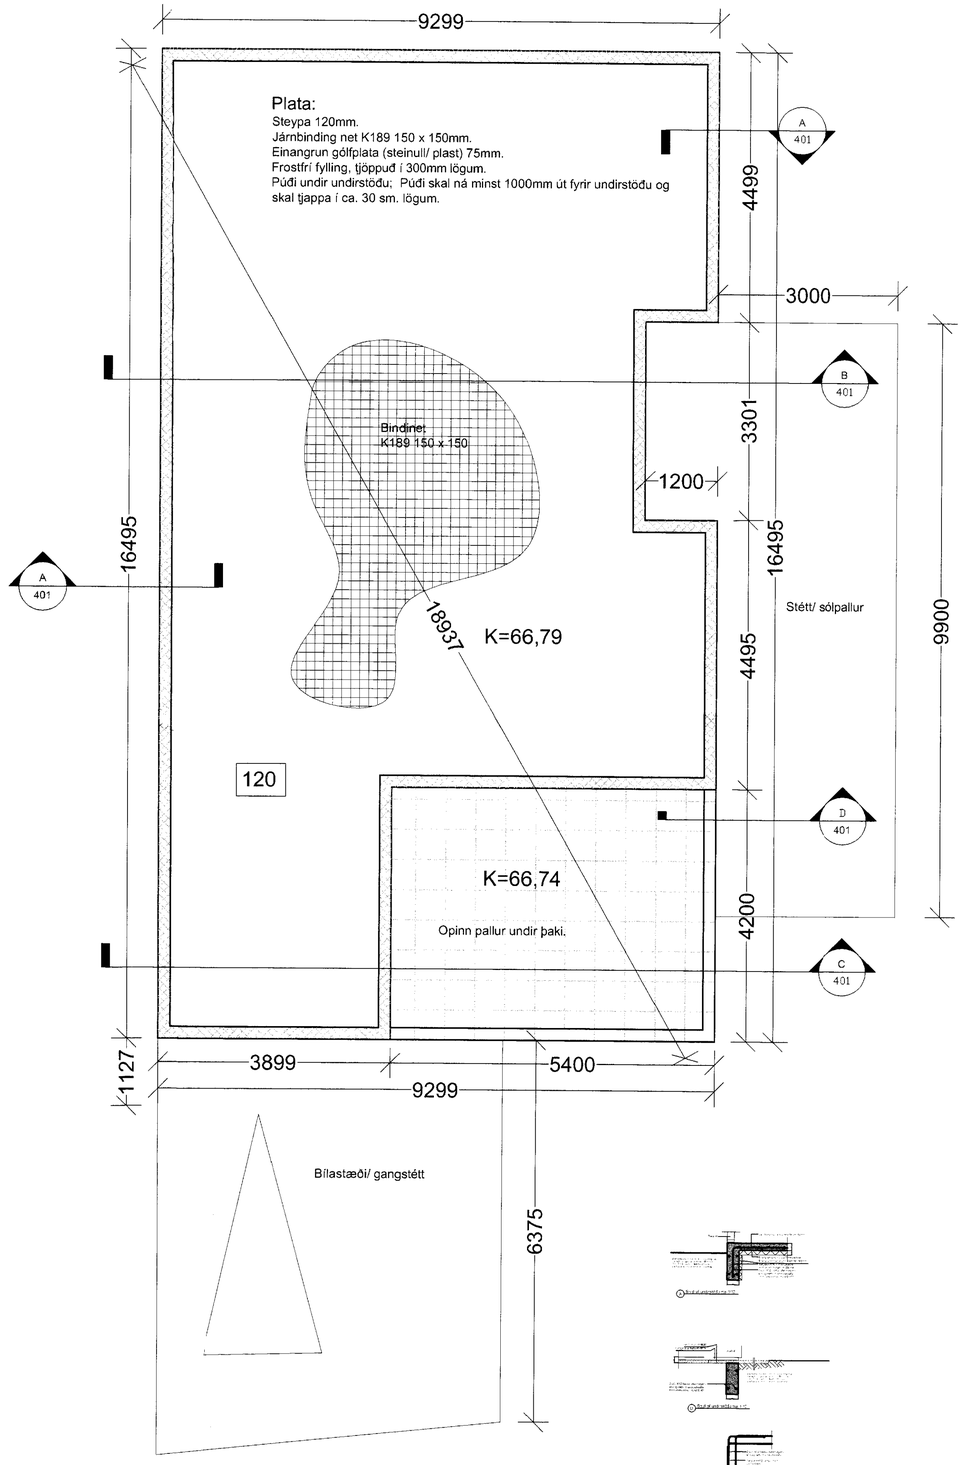

Hamragerði 2
Skeiða og Gnúpverjahreppi
Veggjagrind, grunnmynd
Sökkull, grunnmynd

Hannað / teiknað :	ff, sa	Verknúmer :	0434
Mælikvarði :	1/50	Dagsetning :	12.03.06

Teikn.nr. 210

Aðalhönnuður :
Friðrik Friðriksson arkitekt Fáí, Kt: 211256-4519
Teiknistofan TAK
Langholtsveg 111, 104 Reykjavík
Sími: 551 10 60 Fax: 551 10 66 Netfang: tfark @ islandia.is