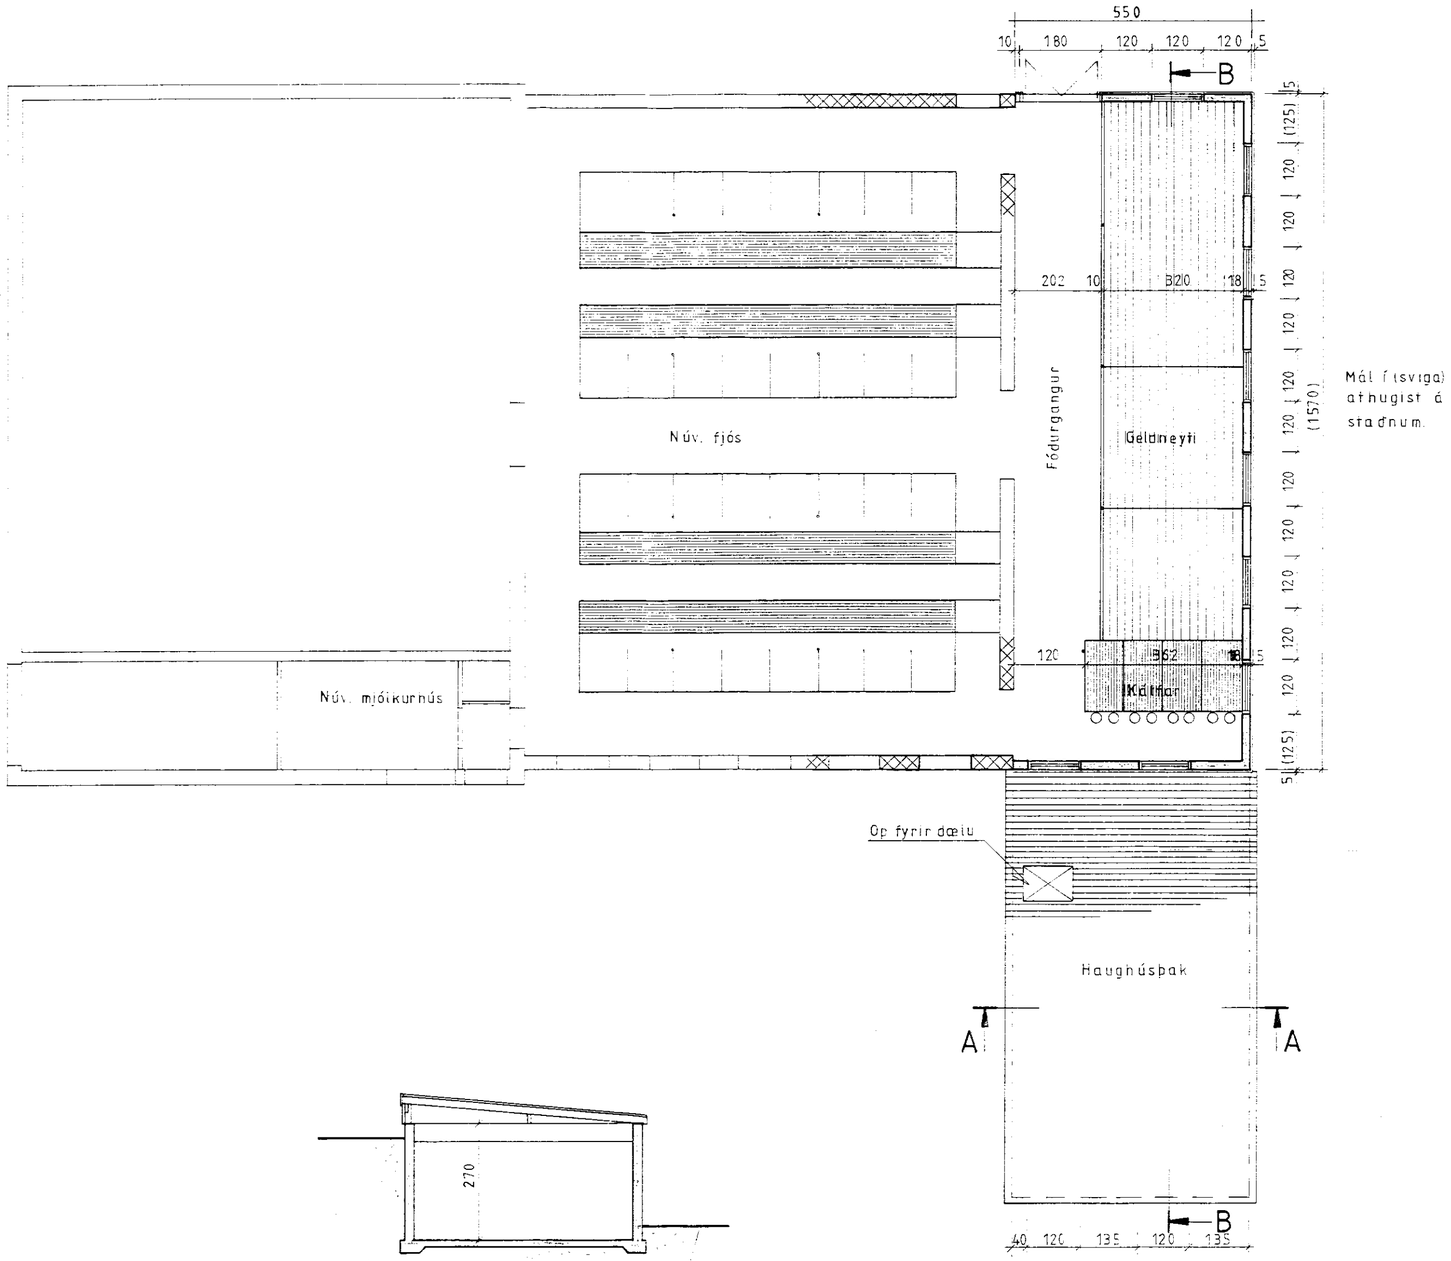

Snið A-A

Snið B-B M=1:100

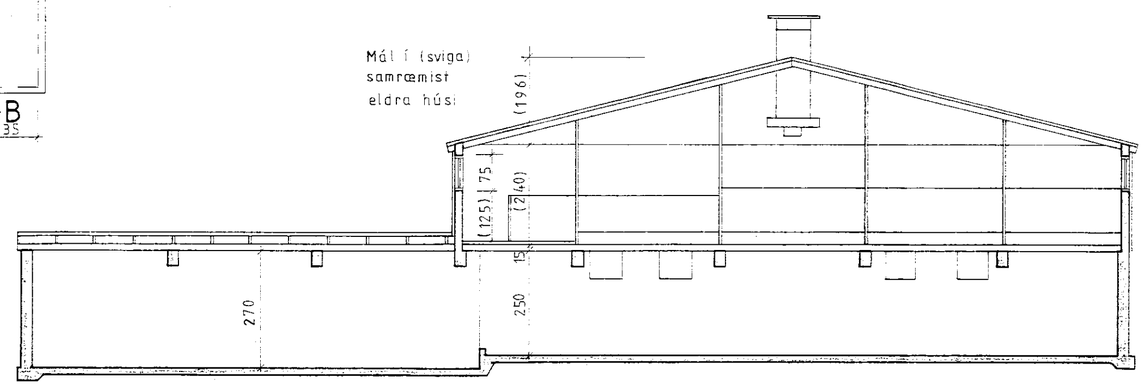

Samþ. 13/5 '94

Stutt byggingarlýsing:

Þar sem núverandi haughús framan við fjós er ónýtt er nauðsynlegt að byggja nýtt haughús og geldneytafjós í leiðinni. Framkvæmdinni má skifta í tvo áfanga með því að byggja hluta af haughúsinu við núverandi haughús og nýta þannig það gamla tímabundið áfram.

Yfir þessum hluta haughússins skal vera þak úr timbri og bárujárni til þess að halda opnum möguleika á frekari viðbyggingu (t.d. mjaltabás og biðsvæði) síðar.

Haughúsveggir eru úr járnbentri steinsteypu, holufylltir og sandsementskústaðir. Fjósveggir eru úr járnbentri steinsteypu, holufylltir og málaðir að innan: einangraðir með 50-75 mm steinullareinangrun að utan og klæddir með pappa og bárujárni.

Fjósþak er klætt bárujárni, þar undir pappi á plastböndum, 150 mm steinullar-einangrun, þolplastdúkur og klæðning úr rakaheldum plötum.

Glugga og hurðarkarma skal smíða úr gagnvarinni furu, gler er tvöfalt verksmiðjugler.

Stærðir:

Haughús:	1. áfangi:	55,0 m^2 149,0 m^3
	2. áfangi	86,4 m^2 216,0 m^3
	Samtals:	141,4 m^2 365,0 m^3
Fjós:		86,4 m^2 292,0 m^3

BYGGINGAÞJÓNUSTA BÚNAÐARFÉLAGS ÍSLANDS
BÆNDAHÖLLINNI, 107 REYKJAVÍK. S: 91 - 19200

Hagi, Gnúpverjahr. Árn.
Viðbygging við fjós.
Grunnmynd og þversnið.

TEIKNING NR.	0355-10
BLAÐ NR.	2 af
MÆLIKVARÐI	1:100
DAGSETNING	14/06/1994
HANNAÐ M.S. TEIKNAÐ	