



GRUNNMYND  
1:100

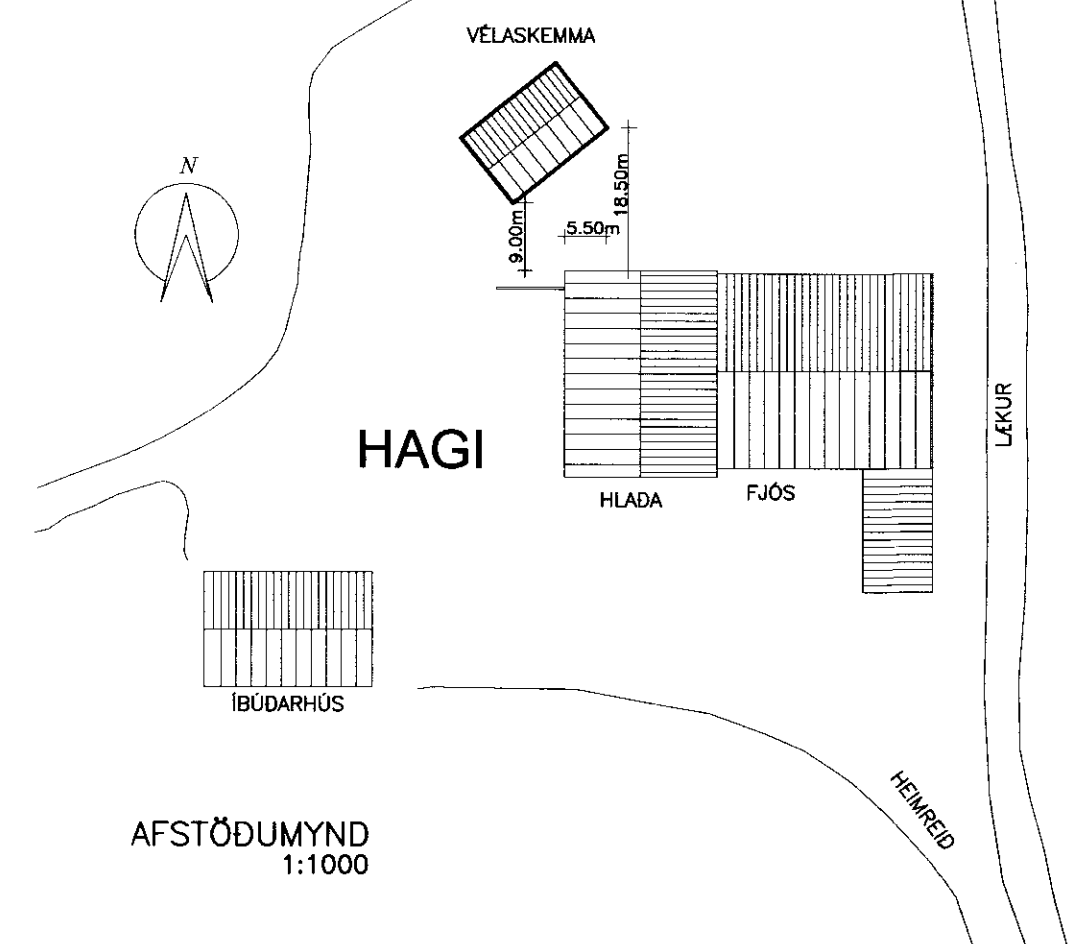

AFSTÖÐUMYND  
1:1000

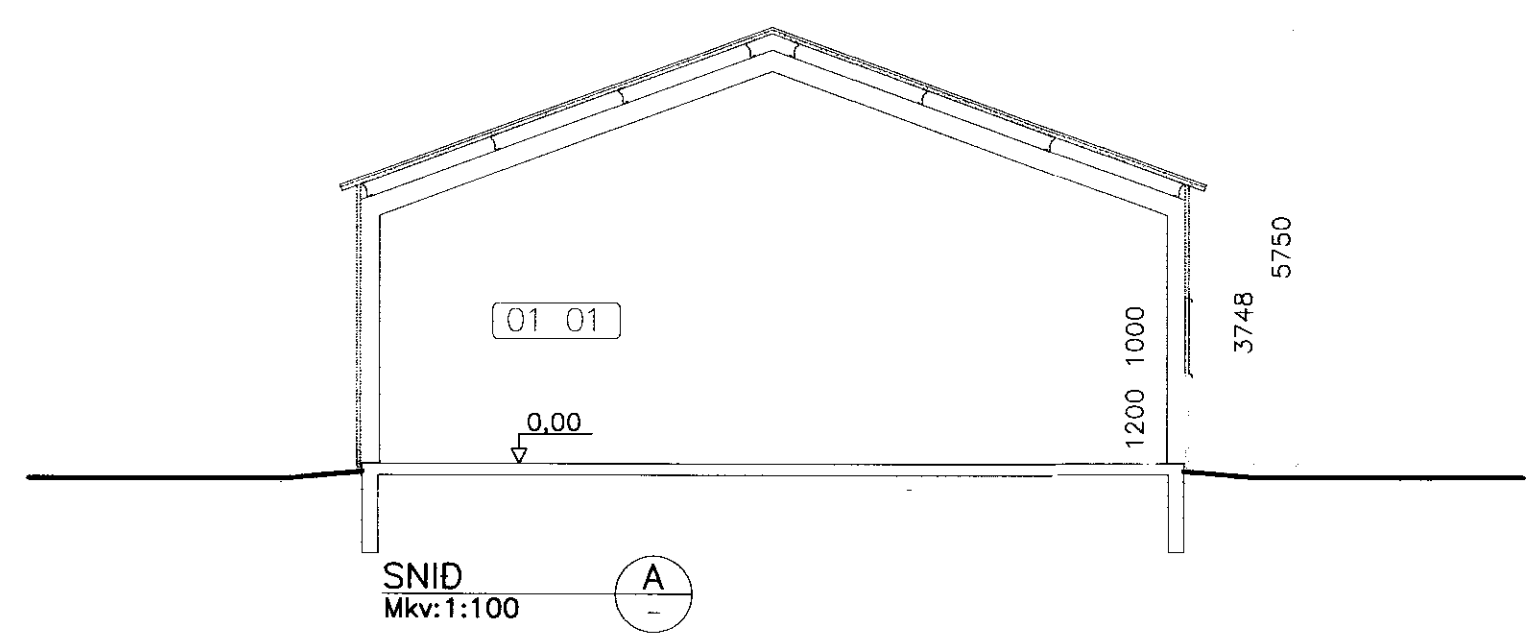

SNID  
Mkv: 1:100


Samþykkt  
03. AUG. 2005  
*Hanna Björnsdóttir*

SKÝRINGAR


BYGGINGARLÝSING:  
SÖKKLAR OG GÓLFPLATA ERU ÚR  
JÄRNBENTRI STEINSTEYPU.  
BURÐARVIRKI VEGGJA OG ÞAKS ER STÁLGRIND  
ÞAK ER BORIÐ AF LANGBÖNDUM Á STÁLGRIND  
ÞAK OG VEGGIR ERU ÚR MÁLMKLÆDDUM  
SAMLOKUEININGUM, EINANGRUDUM MED  
PIR-EINANGRUN.

- SKÝRINGAR Á TÁKNUM:
- 0,00 HÆÐARKÓTI PLÖTU  
HÆÐ HÚSS ÁKVÆDIST Í SAMRÁÐI  
VIÐ BYGGINGARFULLTRÚA.
  - 01 01 NOTEININGANÚMÉR
  - SL SLÖKKVITEKI
  - BSL BRUNASLANGA


HELSTU STÆRDIR: (SJÁ SKRÁNINGARTÖFLU)  
FLATAMÁL HÚSS: 176,0m²  
RÚMMÁL HÚSS: 871,0m³

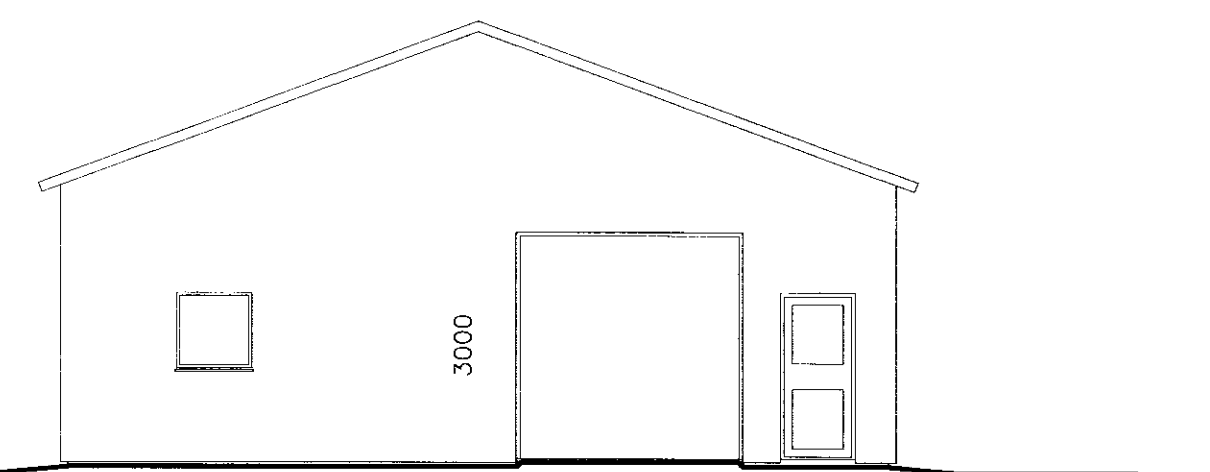


SUD-VESTURHLID  
1:100

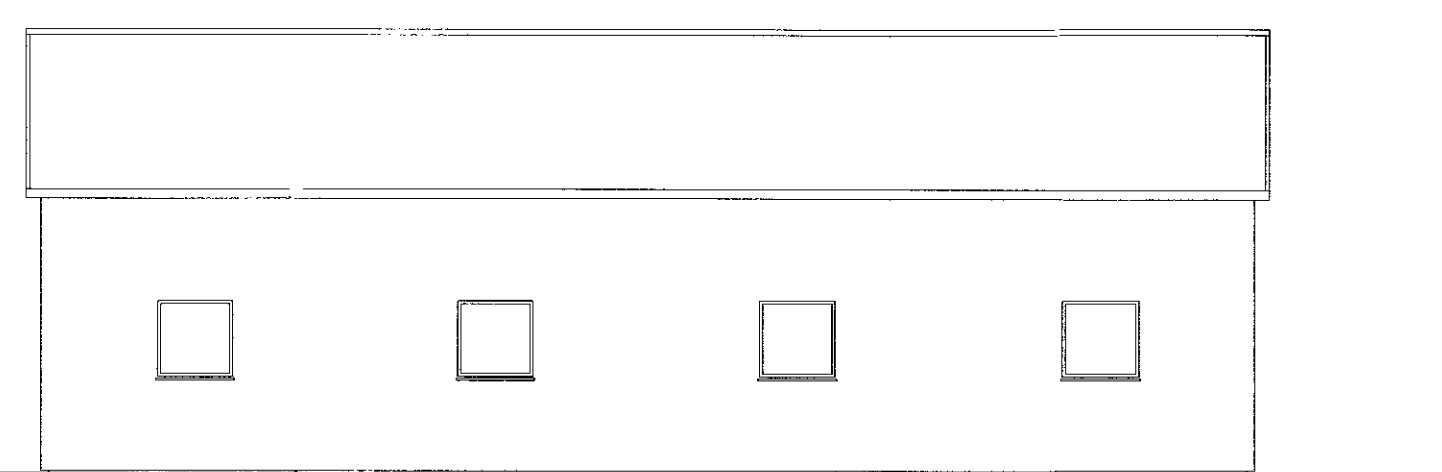

SUD-AUSTURHLID  
1:100

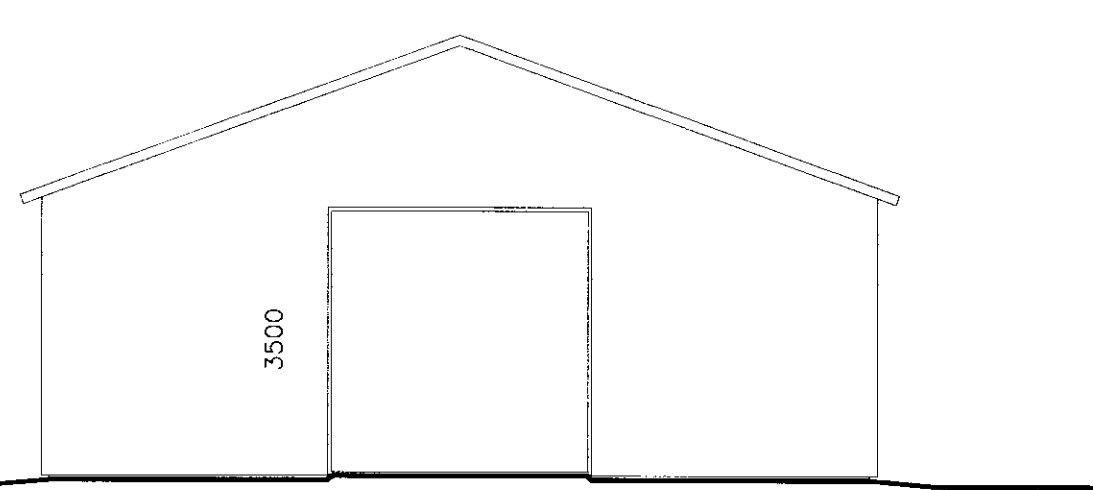

NORD-AUSTURHLID  
1:100

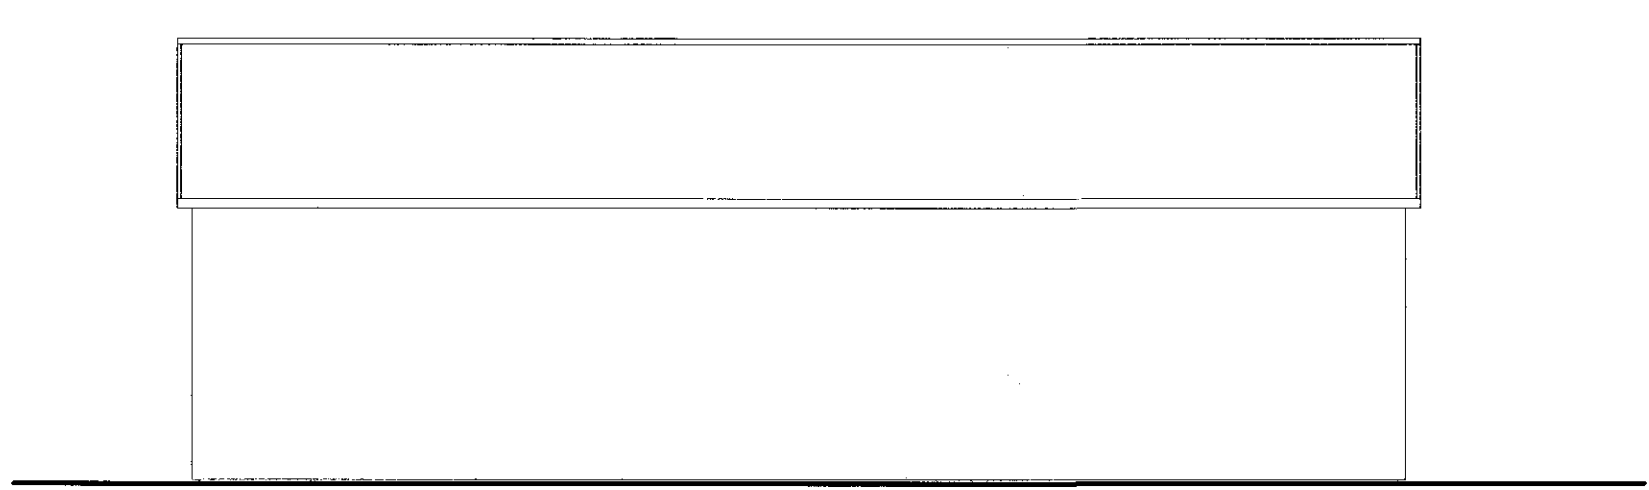

NORD-VESTURHLID  
1:100

<b>HAGI 1, SKEIDA OG GNÚPV.HR.</b>			
VÉLASKEMMA, ADALUPPDRÁTTUR:			Melikvörð:
GRUNNMYND, ÚTLIT OG SNID			1:100
AFSTÖÐUMYND			1:1000

Hannað:	Teiknað:	Yfirloð:	Dags:
GH	GH		Júlí 05
Stöð á diskki:	Skráarnúmer:	Verkefni:	Bl. nr.
	05228-01	05228	101

Samþykkt:  
*Hanna Björnsdóttir*  
03. AUG. 2005

**VERKFRÆÐISTOFA  
SUÐURLANDS EHF**

Austurvegur 5, 800 Selfoss, Sími: 482 3900, Fax: 482 3914, Netf: verksud@verksud.is