


Skýring.

Vélas kemmu verður breytt í geldneytahús. Settir verða legubasar og húsinn skipt í þrjá stærðarflokka. Allir legubasar halla 6%. Fóðurgangur verður meðfram öðrum útvegnum, og stærri hóparnir verða fódraðir með Weelink fóðurkerfi. Skófur skafa göngusvæði yfir í hinn hluta hússins og í haughús sem er þar undir. Settur verður opnanlegur mænir á husið til útloftunar, lofntök verða með vindneti. Engar breytingar verða gerðar á burðarvirki hússins, og flatarmál og rúmmál verður óbreytt.

*Járnagjöld 6x15x15 metrar
K. 10 Vinklar og líkjar*

Samþ. 26.10.2004
BYGGINGA- OG ELLEKTRÓ,
SKEIÐA OG ÖRN-VEGUR 11, 101
Hannes Þómasson

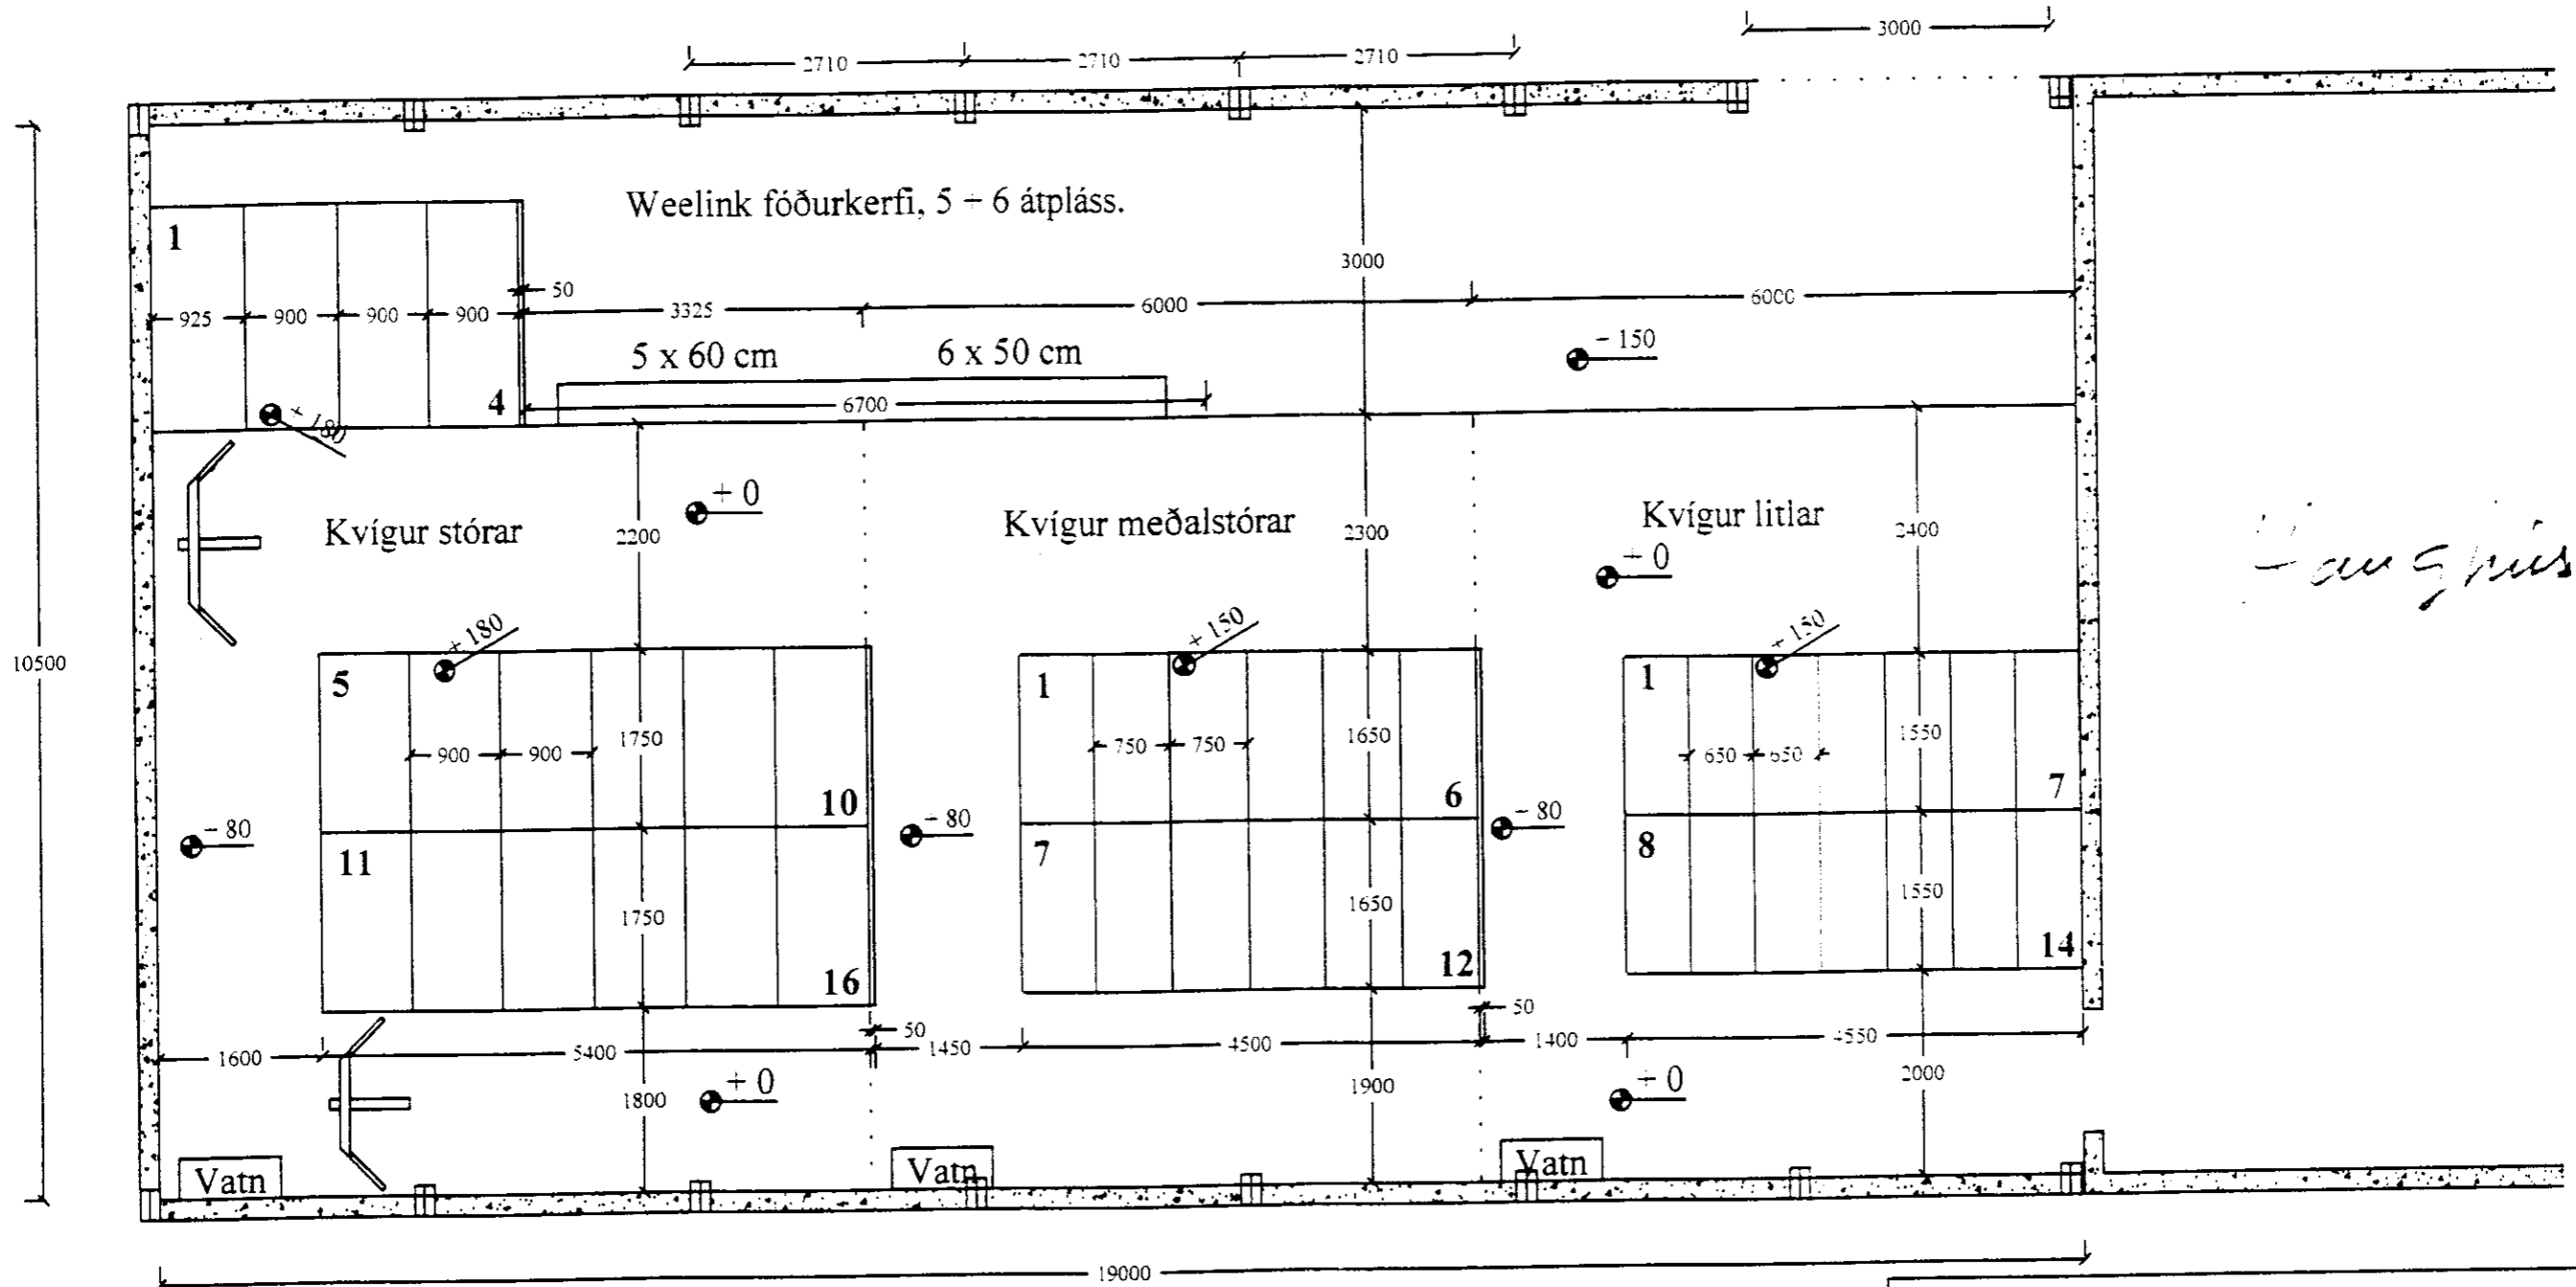

Hagi, Gnúpverjahreppi
Vélas kemmu breytt í geldneytahús.
Nr. 1 - Grunnmynd
Teiknað: Lárus Pétursson, 190165 - 3889
Mælikv: 1 : 100
Dags: 26.06.04
Landstólpi ehf *Lárus Pétursson*