



Hannes Einarsson

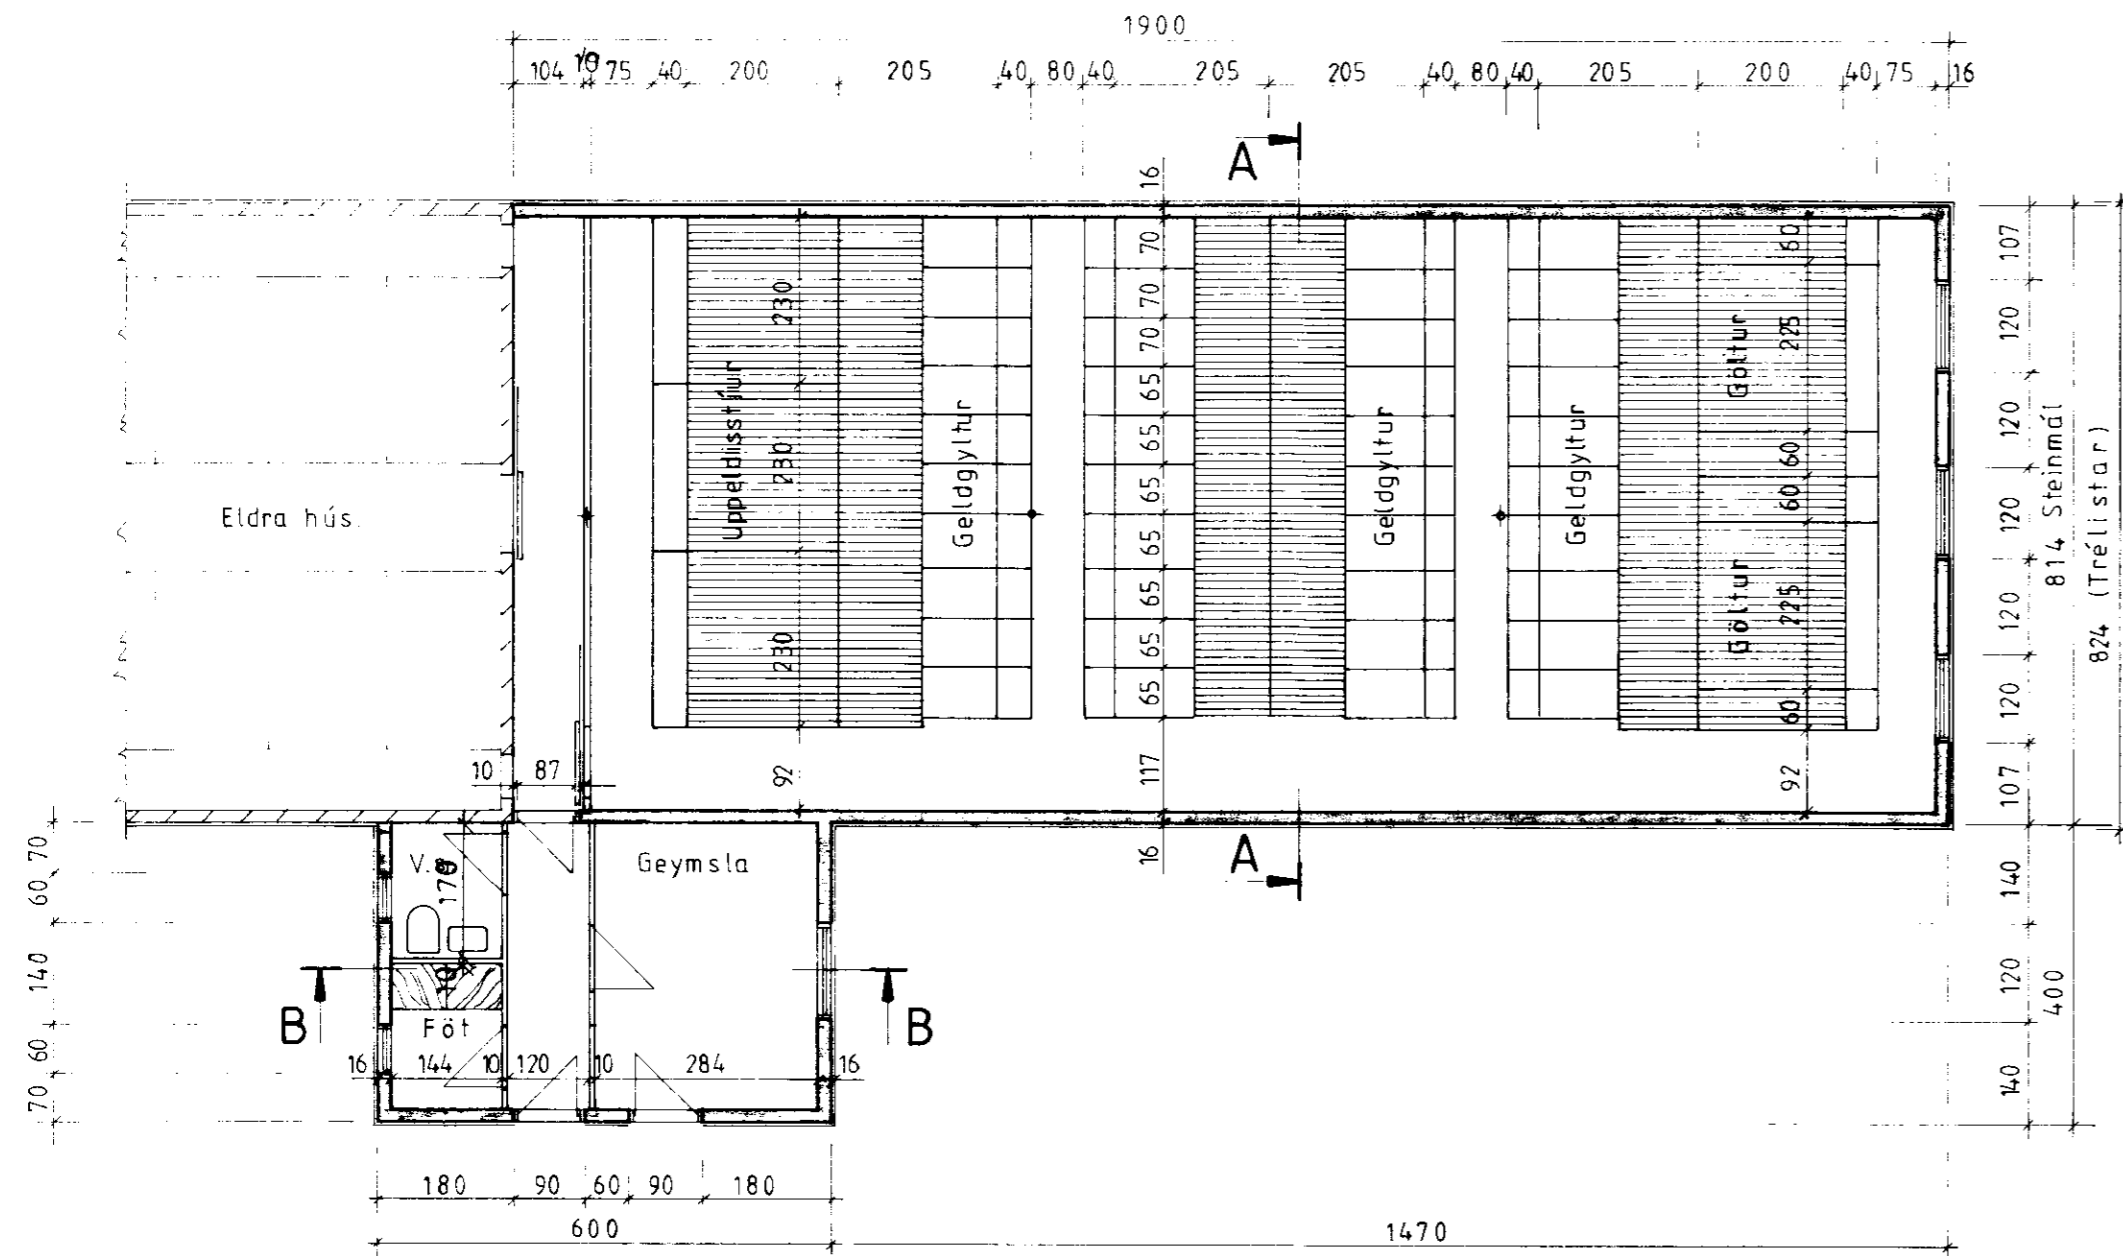


Grunnmynd

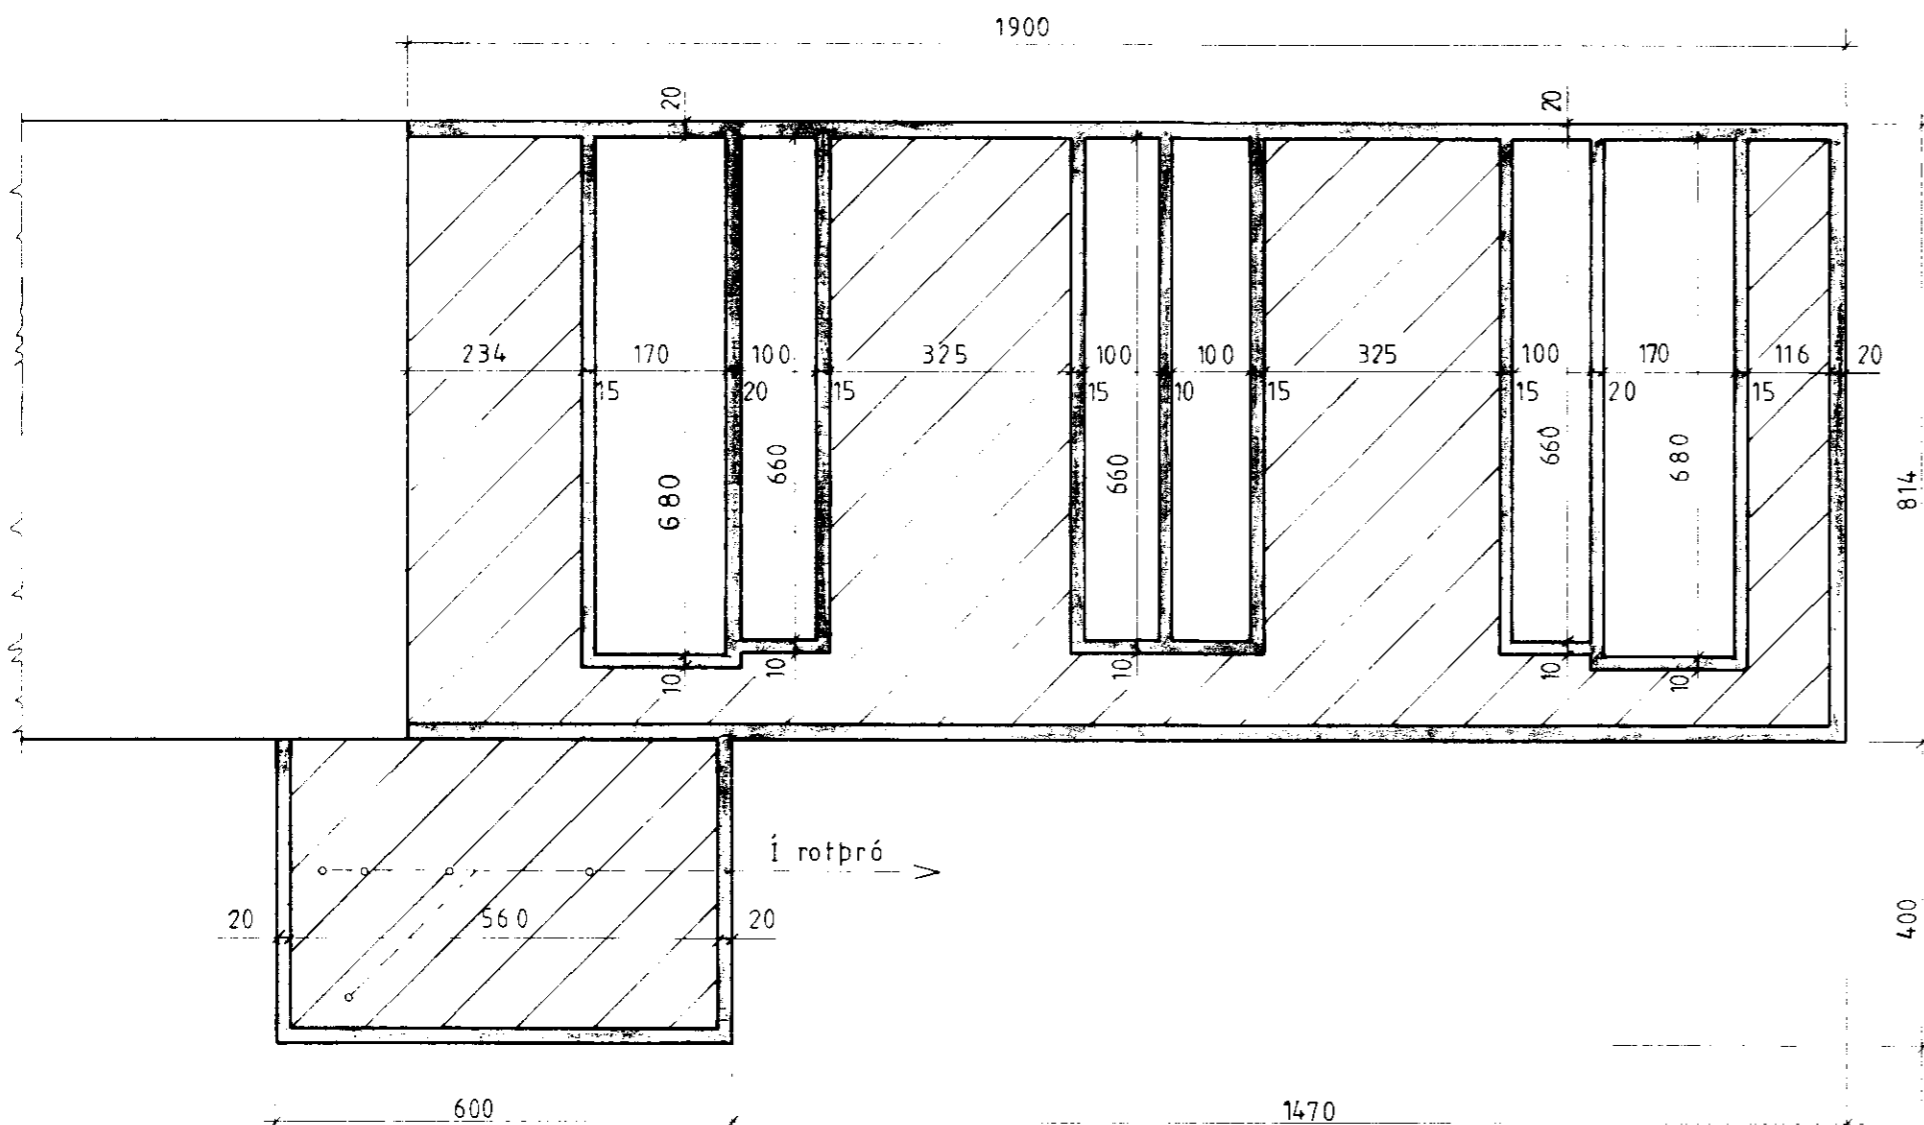


Kjallari

Breiddarmál samræmist eldra hús með máltöku

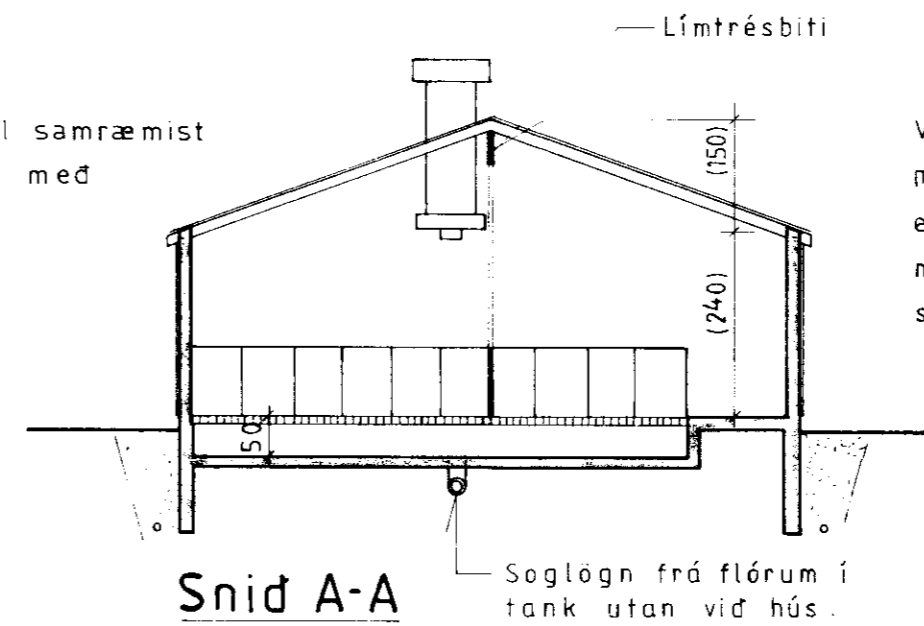

Snid A-A

Veggmál og ris-mál samræmist eldra hús með máltöku á staðnum.

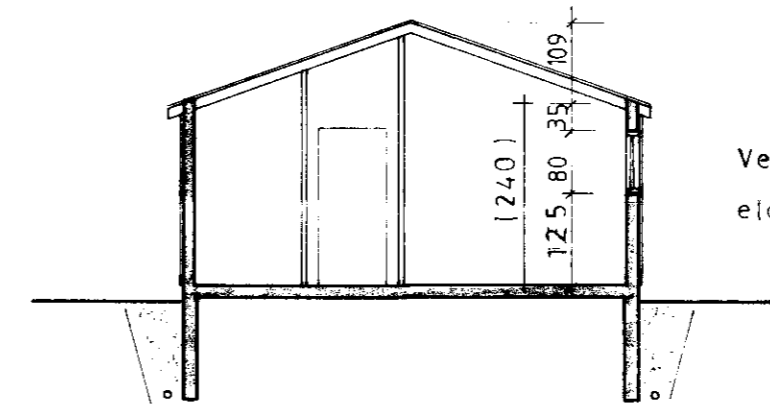

Snid B-B

Veggmál samræmist eldri byggingu

Stuff byggingarlýsing:

Sökkjar: steypfir og sand-sementskústadir.

Veggir: steypfir, einangraðir að utan með 50 mm steinull í trégrind, klædd með vindpappa og bárujárni.

Þak: bárujárni, vindpappi, einangrun 150 mm steinull á milli sperra, þar undir þolplastdúkur og plötuklæðning.

Stærð: Svínahús 157,0 m² 494,6 m³
Útbygging 24,0 m² 70,7 m³

Magnús Ezz Steinnsson