




SAMÞYKKT
 07 DES. 2011
Ally Kjartansson
 Bygginguflutrit uppgr. Árnassýslu og Flóahnr.

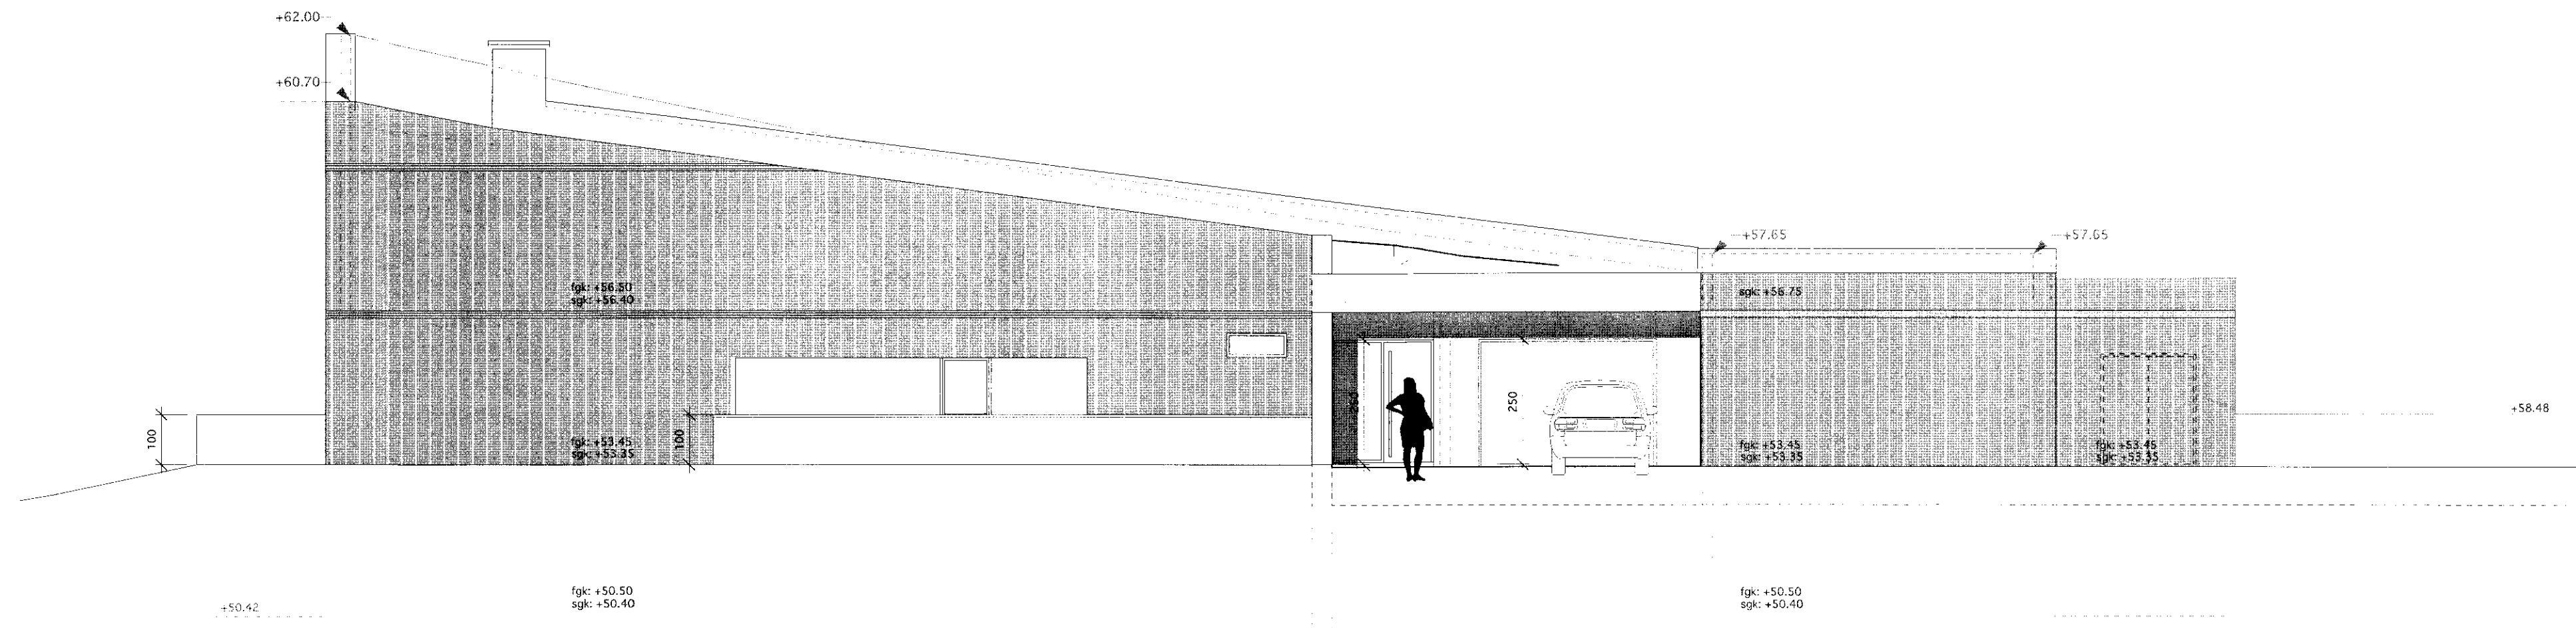

ÚTLIT NORÐUR
 mkv: 1:100

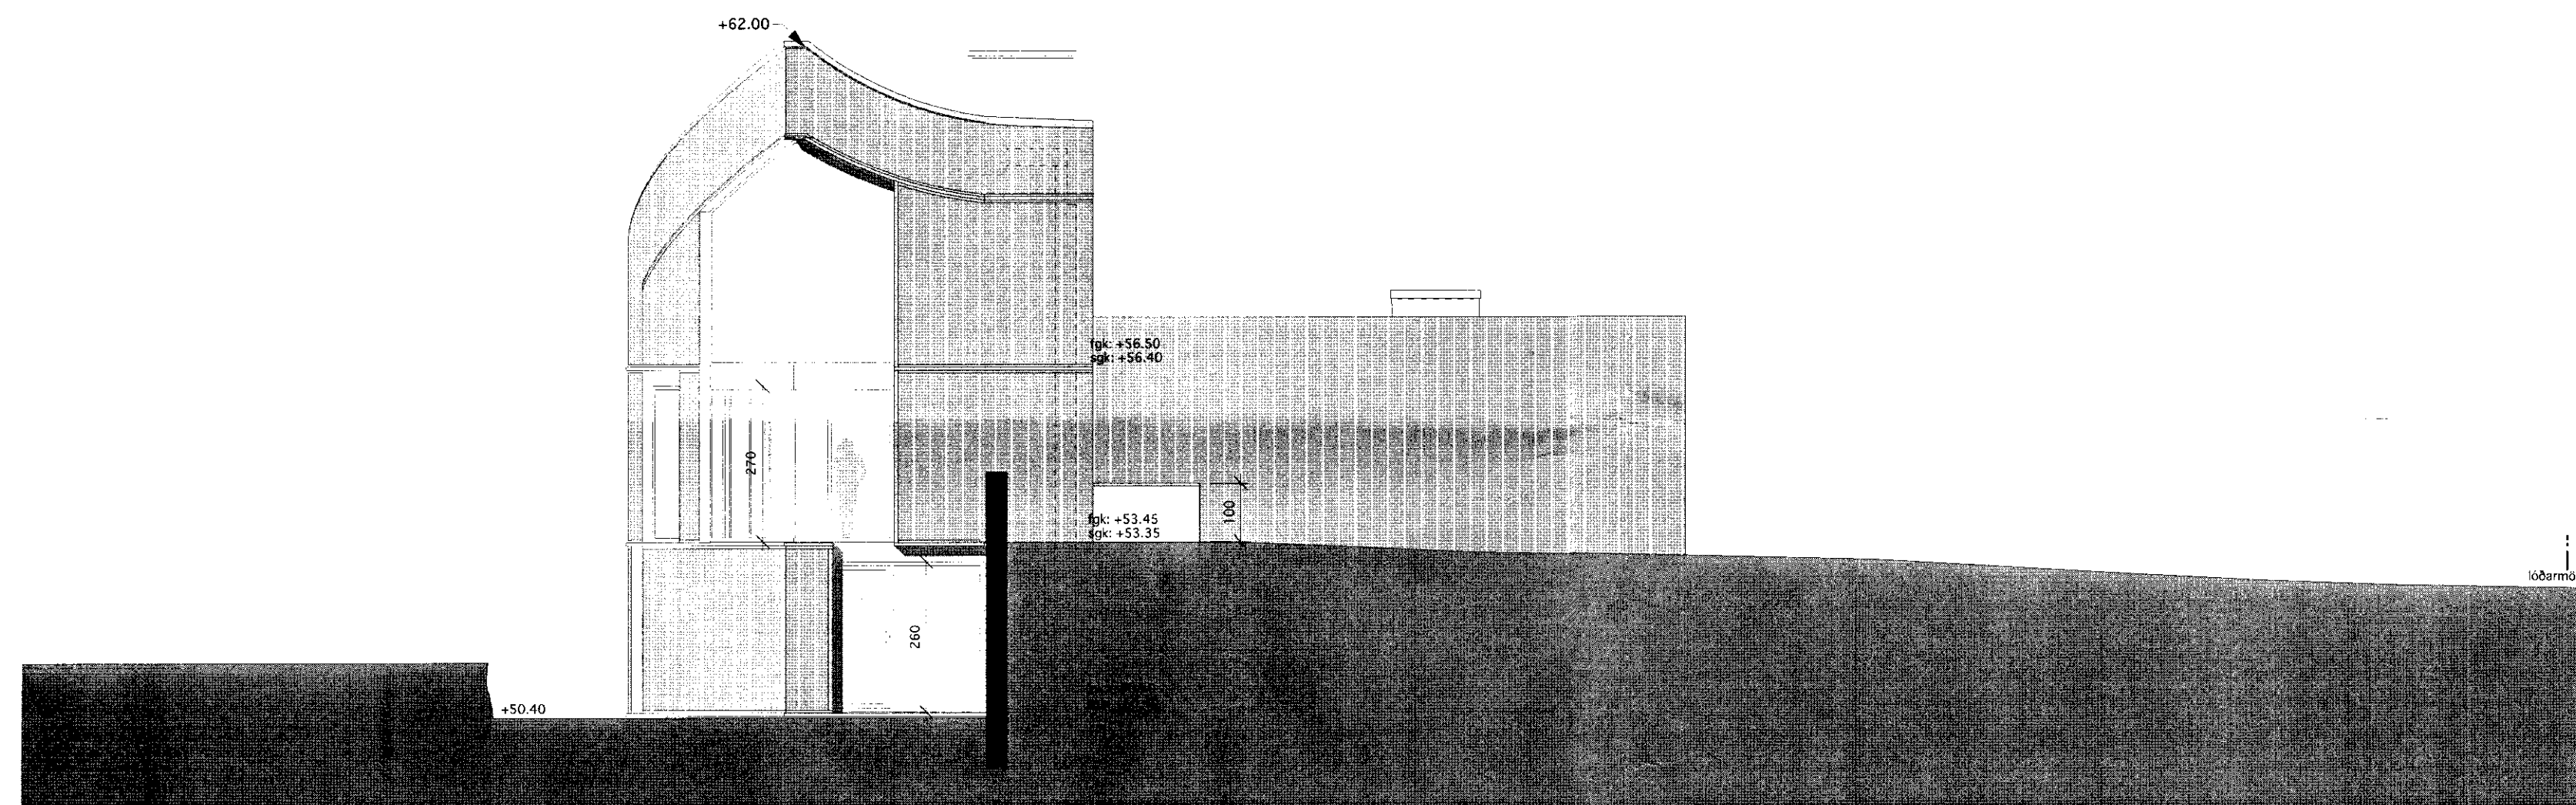

ÚTLIT AUSTUR
 mkv: 1:100

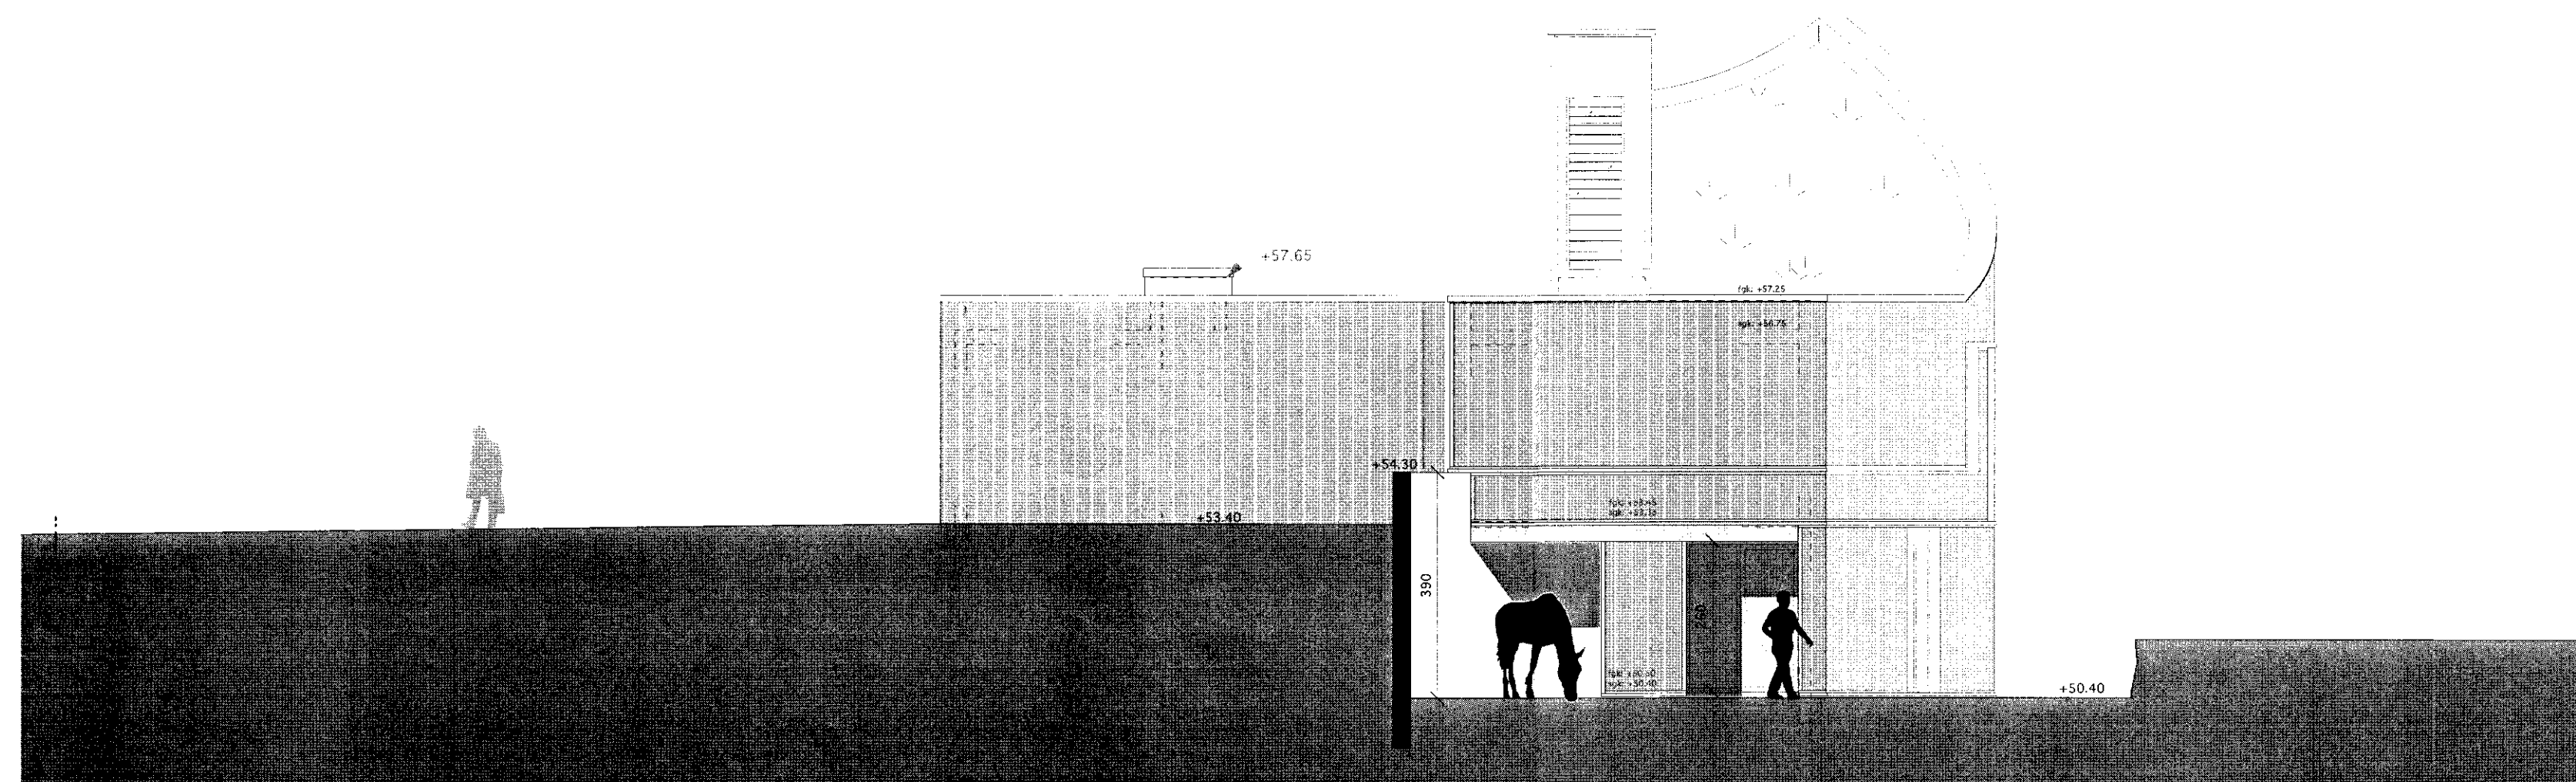

ÚTLIT VESTUR
 mkv: 1:100

Breyting: 03.05.2010

Aðaltekning

Landnúmer: 202-836
 Staðgreinir: 3130-0230

Nýbygging
 HRAUNBRÚN (aður Kíllhraun)
 Skeiða-og Gnúhverjahreppur

Breyting:

Teikninganúmer: A.01.07

ÚTLIT

Útgáfudagur: 10.01.2007

Mælikvarði: 1:100

Verknúmer: 610

Teiknað: eó,sh

Yfirferð: eó

Arkiteo: Laugavegi 163 - 103 Reykjavík - IS
 s. 534 3699 - f. 534 3699 - gsm. 696 3699
 net. arkiteo@arkiteo.is - vef. www.arkiteo.is
 Einar Ólafsson, kt. 010562-3419