



Snið A-A

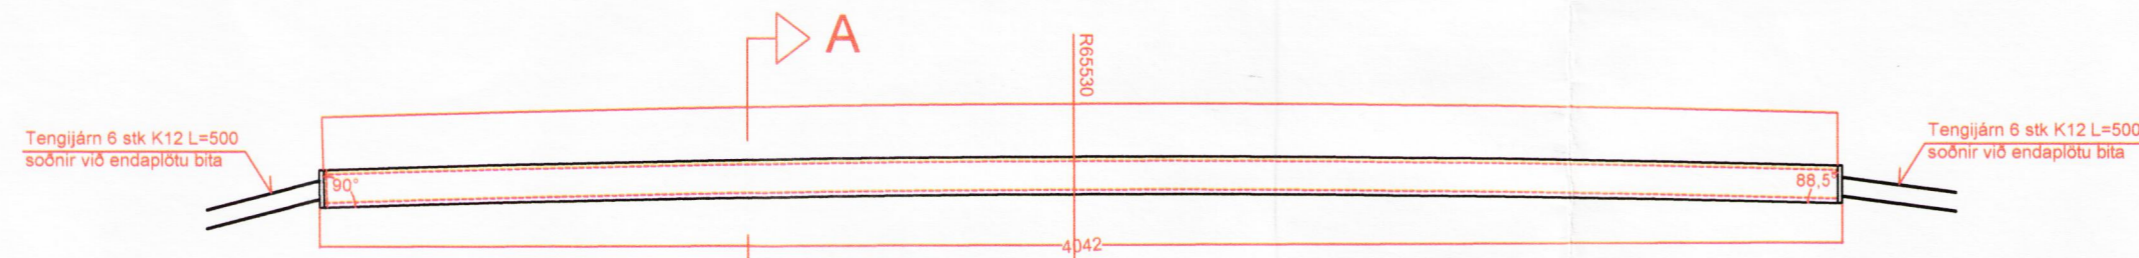


Stálbiti SB-02 1 stk

Súla S1

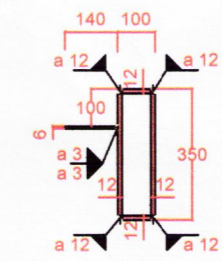

Snið A-A

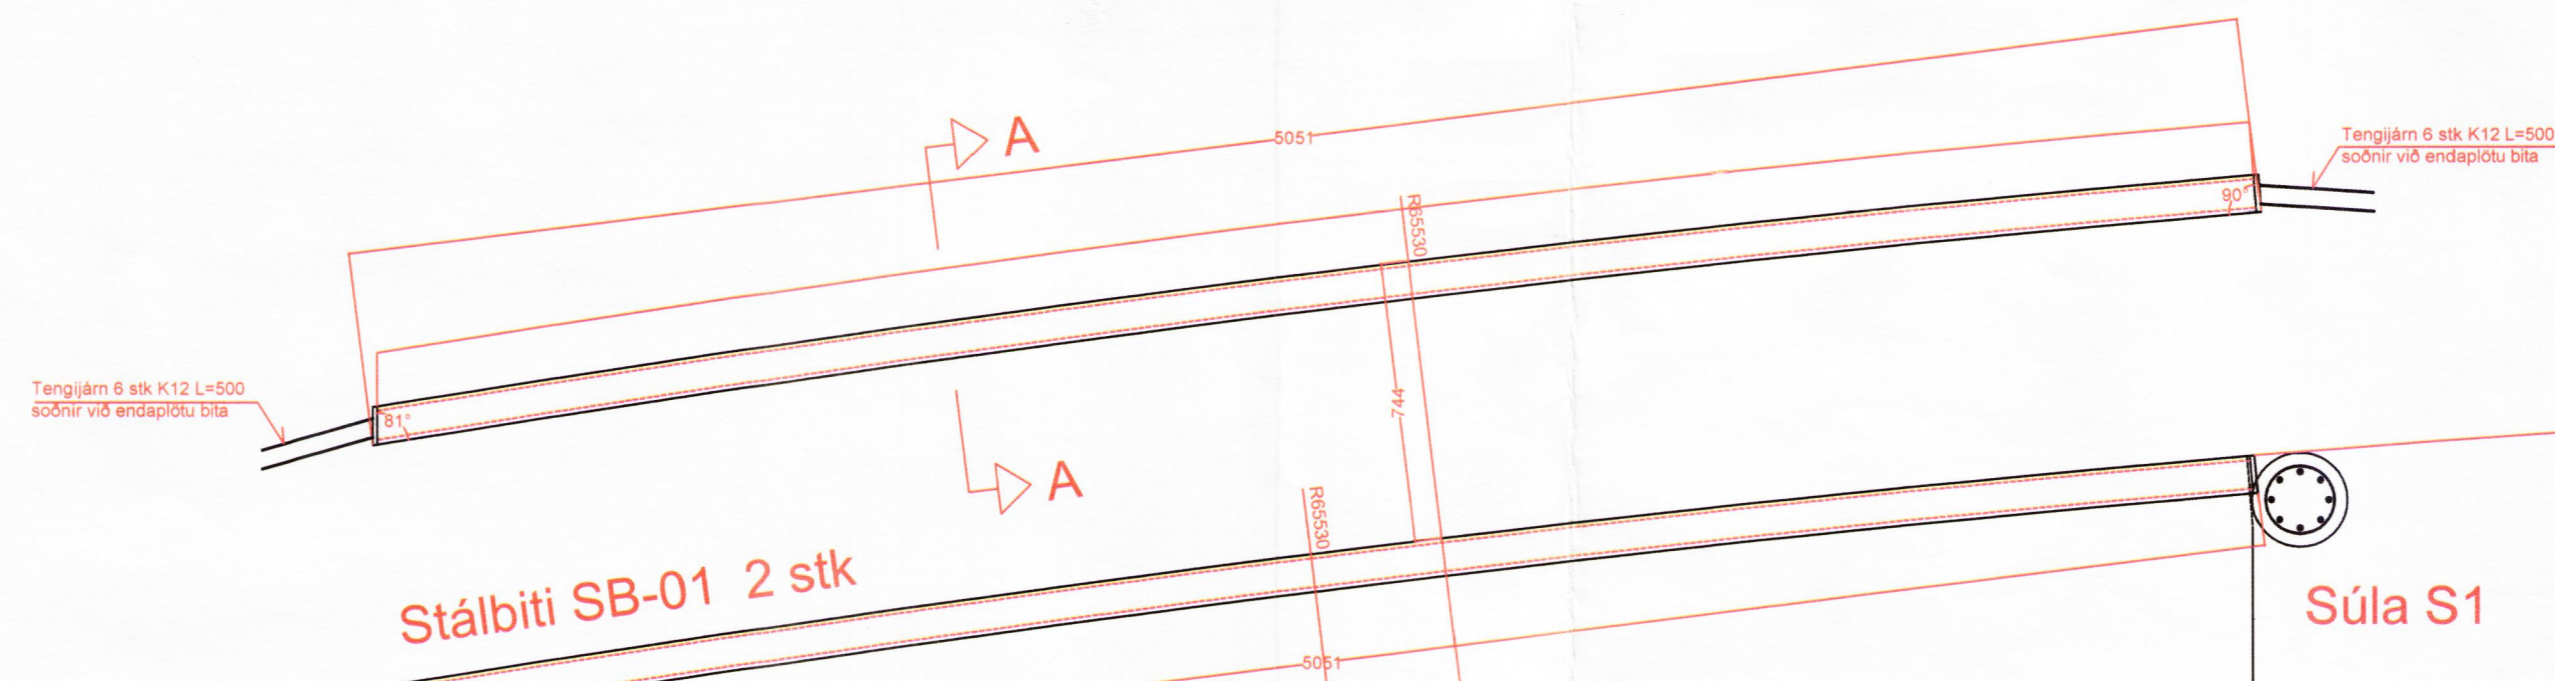

Stálbiti SB-01 2 stk

Súla S2

Súla S1

Skýringar vegna stálvirkis sjá teikningu nr B-23

ÖG	BREYTING	SAÐS	NAFN

Tæknipjónusta Vestfjarða
Aðalstræti 26, 400 Ísafirði. Sími: 456 3902. Fax 456 5097

Kílhraun

Stálbita SB-01 og SB-02

TEIKNINGAR Númer	MÁLKVÆÐI Mér 1/20 A2	DRÖGFA 01
B-22		
07-1104		
HÁNDLAD 15.01.2007	SKL	
TEIKNAD 15.01.2007	SKL	

Sveinn D K Lýngmo kt: 290558-2059