



Samp. 30/11/99  
*Stefan Leimarsson*

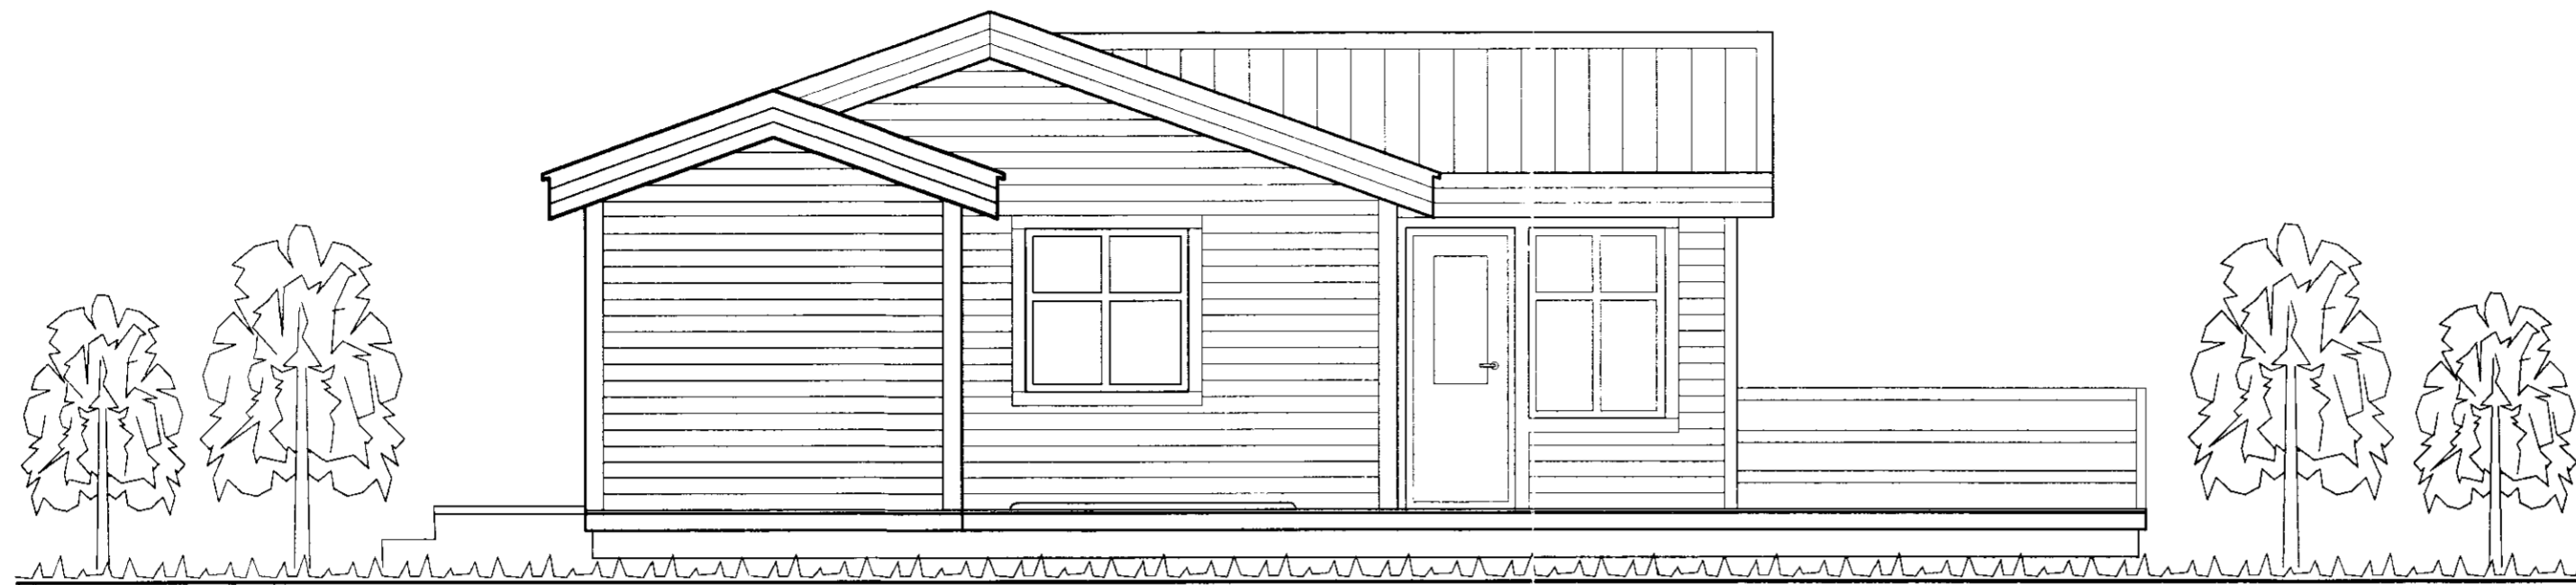

VESTLÆG HLIÐ

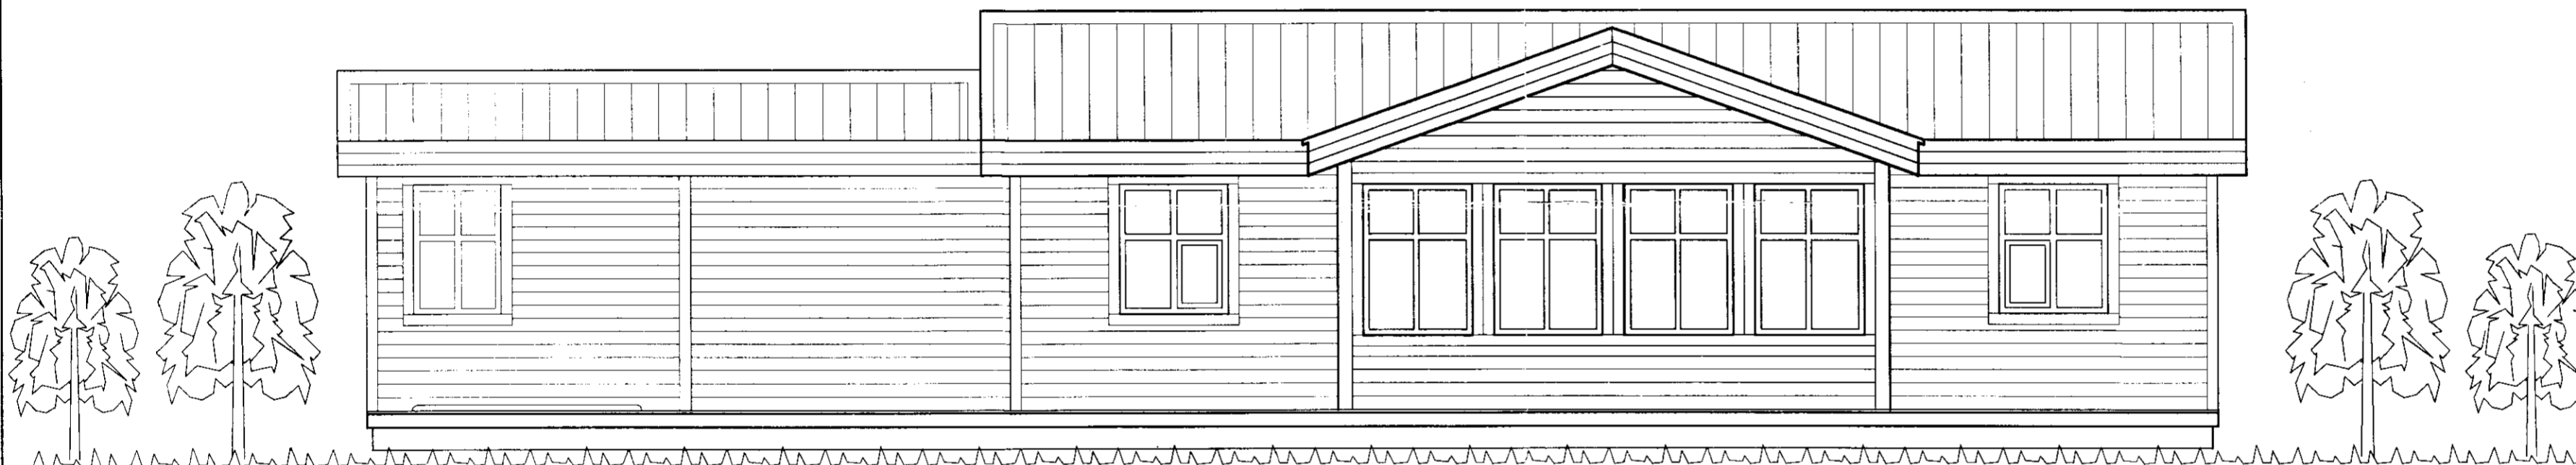

SUÐLÆG HLIÐ



NORÐLÆG HLIÐ

Br. nr.	Dags.	Af.	Breyting
Ⓐ			
Ⓑ			
Ⓒ			
Ⓓ			

**TEIKNISTOFAN  
 TORGIÐ**  
 RÁÐGJÖF - HÖNNUN - EFTIRLIT

ARMÚLI 36, 108 REYKJAVÍK, SIMI 568-8866, FAX 568-8878  
 Þorsteinn Friðbjólfsson, Magnús Þ. Guðmundsson,  
 byggingateknifráðingur, innanhússarkitekt.  
 Kt. 211055-5299 Kt. 240654-5559

**SMÁBYLI  
 HEIÐARGERÐI  
 GNÚPVERJAHREPPI**

Teikningarheiti: ÚTLIT

Dags. 26.10.1999 Kvarði 1:50  
 Hannað PF Teiknað VÓJ Samp. *[Signature]*  
 Verknr. 99-835 Teikn.nr. 104 Breyt.nr.