


VESTURHLID

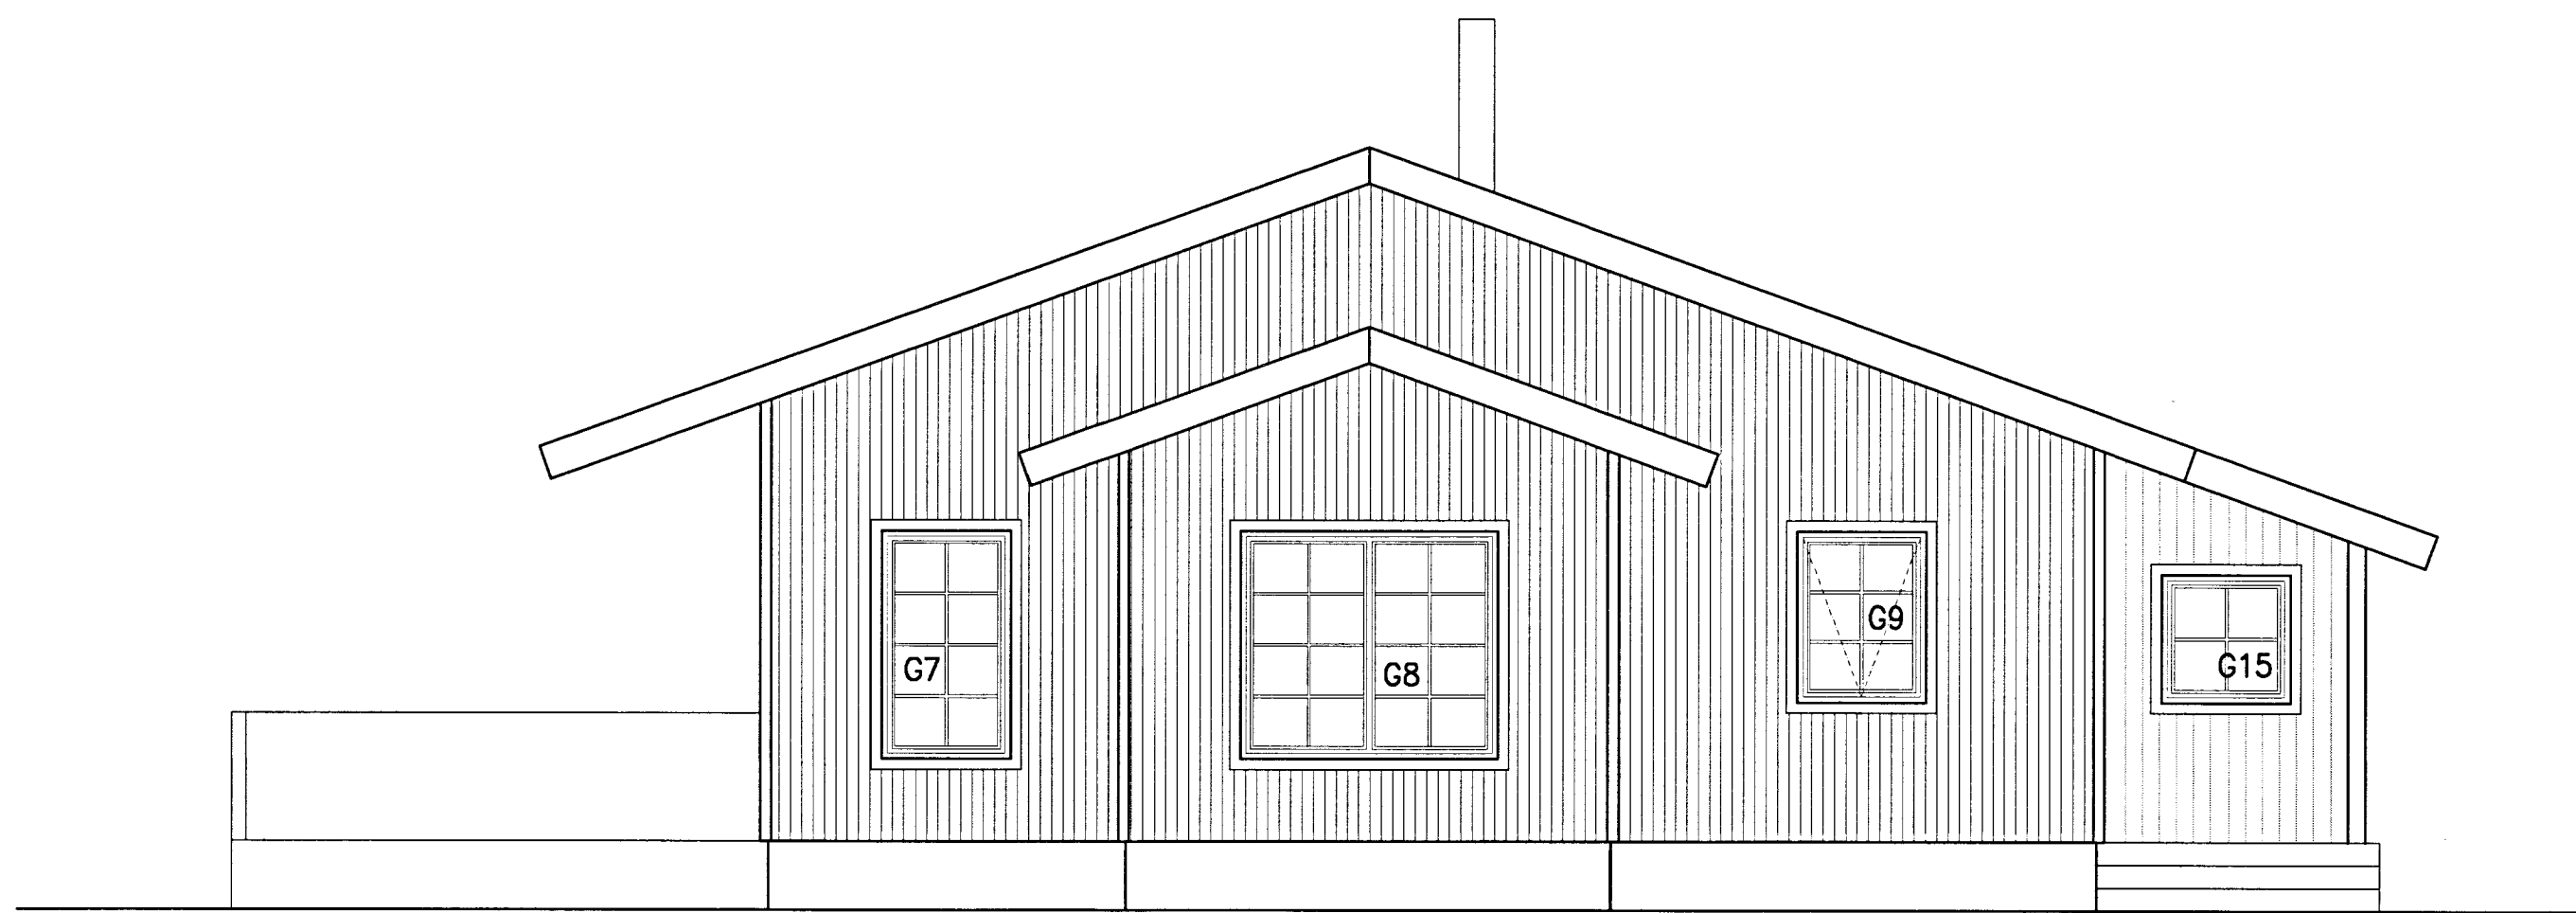

AUSTURHLID

MÖTTUKID  
1 SEPT. 2013  
*Cl. Þorsteinsson*  
Byggingafræðingur

NR. DAGS. BREYTING

SKÝRINGAR

18/4 '12 *SEM*  
SEMUNDUR EIRIKSSON 261249-2949

LÓMSSTAÐIR  
ÚR LANDI HAMARSHOLTS  
GNÚPVERJAHREPPUR



KLÖPP ARKITEKTAR-VERKFRÆÐINGAR EHF  
NETHYL 2E, PÓSTHÓLF 10050, 130 REYKJAVÍK  
SÍMI 577 2277, 699 7747 - klopp@simnet.is

HEITI TEIKN. MÁLTEIKNING  
IÐÓÐARHÖS ÓTLIT

MÆLIKVARÐI 1:50 DAGS. FEB 2011

TEIKNING D 004 VERK V 11-301

BREYTING YFIRFARID S.E.