

SKÝRINGAR SJÁ TEIKNINGU F 001


VATNSLAGNIR FRÁ TENGIRIND AD EINSTÖKUM  
TAKJUM ERU HITAPOLIN PEX RÖR, RÖR/RÖR KERFI  
TENGLAGNIR PEX RÖR EDA RYDFRÍ STÁL RÖR

RÖRSTÆDIR Í RÖR/RÖR KERFI Á TEIKNINGU  
16x2.2 mm : YTRA ÞVERMÁL 16 mm,  
MINNSTA VEGGÞYKKT 2.2 mm

ADRAR RÖRSTÆDIR INNRA ÞVERMÁL - DN Í mm

ATHUGID AD VATNSLAGNIR HAFI GÓÐA  
ÞENSLUMÖGULEIKA

### FRÁGANGUR LAGNA Í BOTNPLÖTU

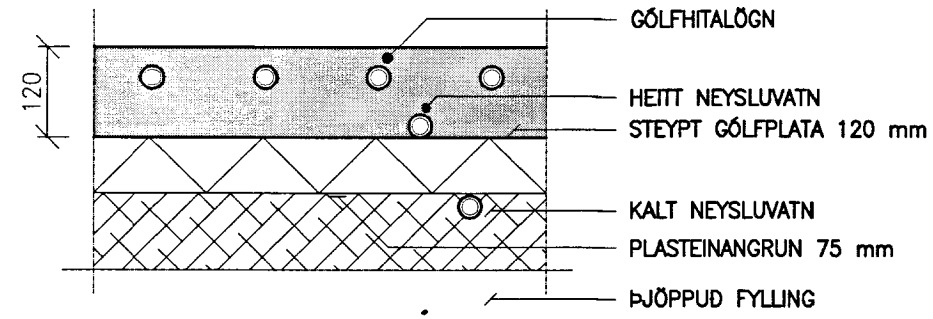

GÓLFHITAPÍPUR ERU PEX-LAGNIR 16 mm  
MED SÓRFNISKÁPU. LAGNIR SKULU ÞRÝSTI-  
PRÓFADAR SAMKVÆMT LEIDBEININGUM  
FRAMLEIDANDA

LEGGJA SKAL ÁDRAGSHÓLKA Á FRAMRÁS  
AD HITUDUM SVÆÐUM


HERBERGISHITI STÝRIST MED HITASTILLI Í  
VIÐKOMANDI HERBERGI SEM TENGIST SEGUL-  
LOKA VID TENGIRIND Á GÓLFHITAPÍPUM

3  
90 NÚMER SLAUFU  
LENGD SLAUFU


ATHUGID AD HITALAGNIR HAFI GÓÐA  
ÞENSLUMÖGULEIKA

HITATAP - GÓLFHITI	
HITATAP	10200 W
AFKÖST GÓLFHITA $T_i=20^{\circ}\text{C}$ , $M_T=40^{\circ}\text{C}$	9238 W
VARMAGJÖF HESTA 4x350 W/hest	1400 W

HEILD HITATAP/HITAGJÖF	
HEILDARHITATAP HÚSS	10200 W
HEILDAR AFKÖST GÓLFHITA, VARMAGJÖF HESTA	10638 W

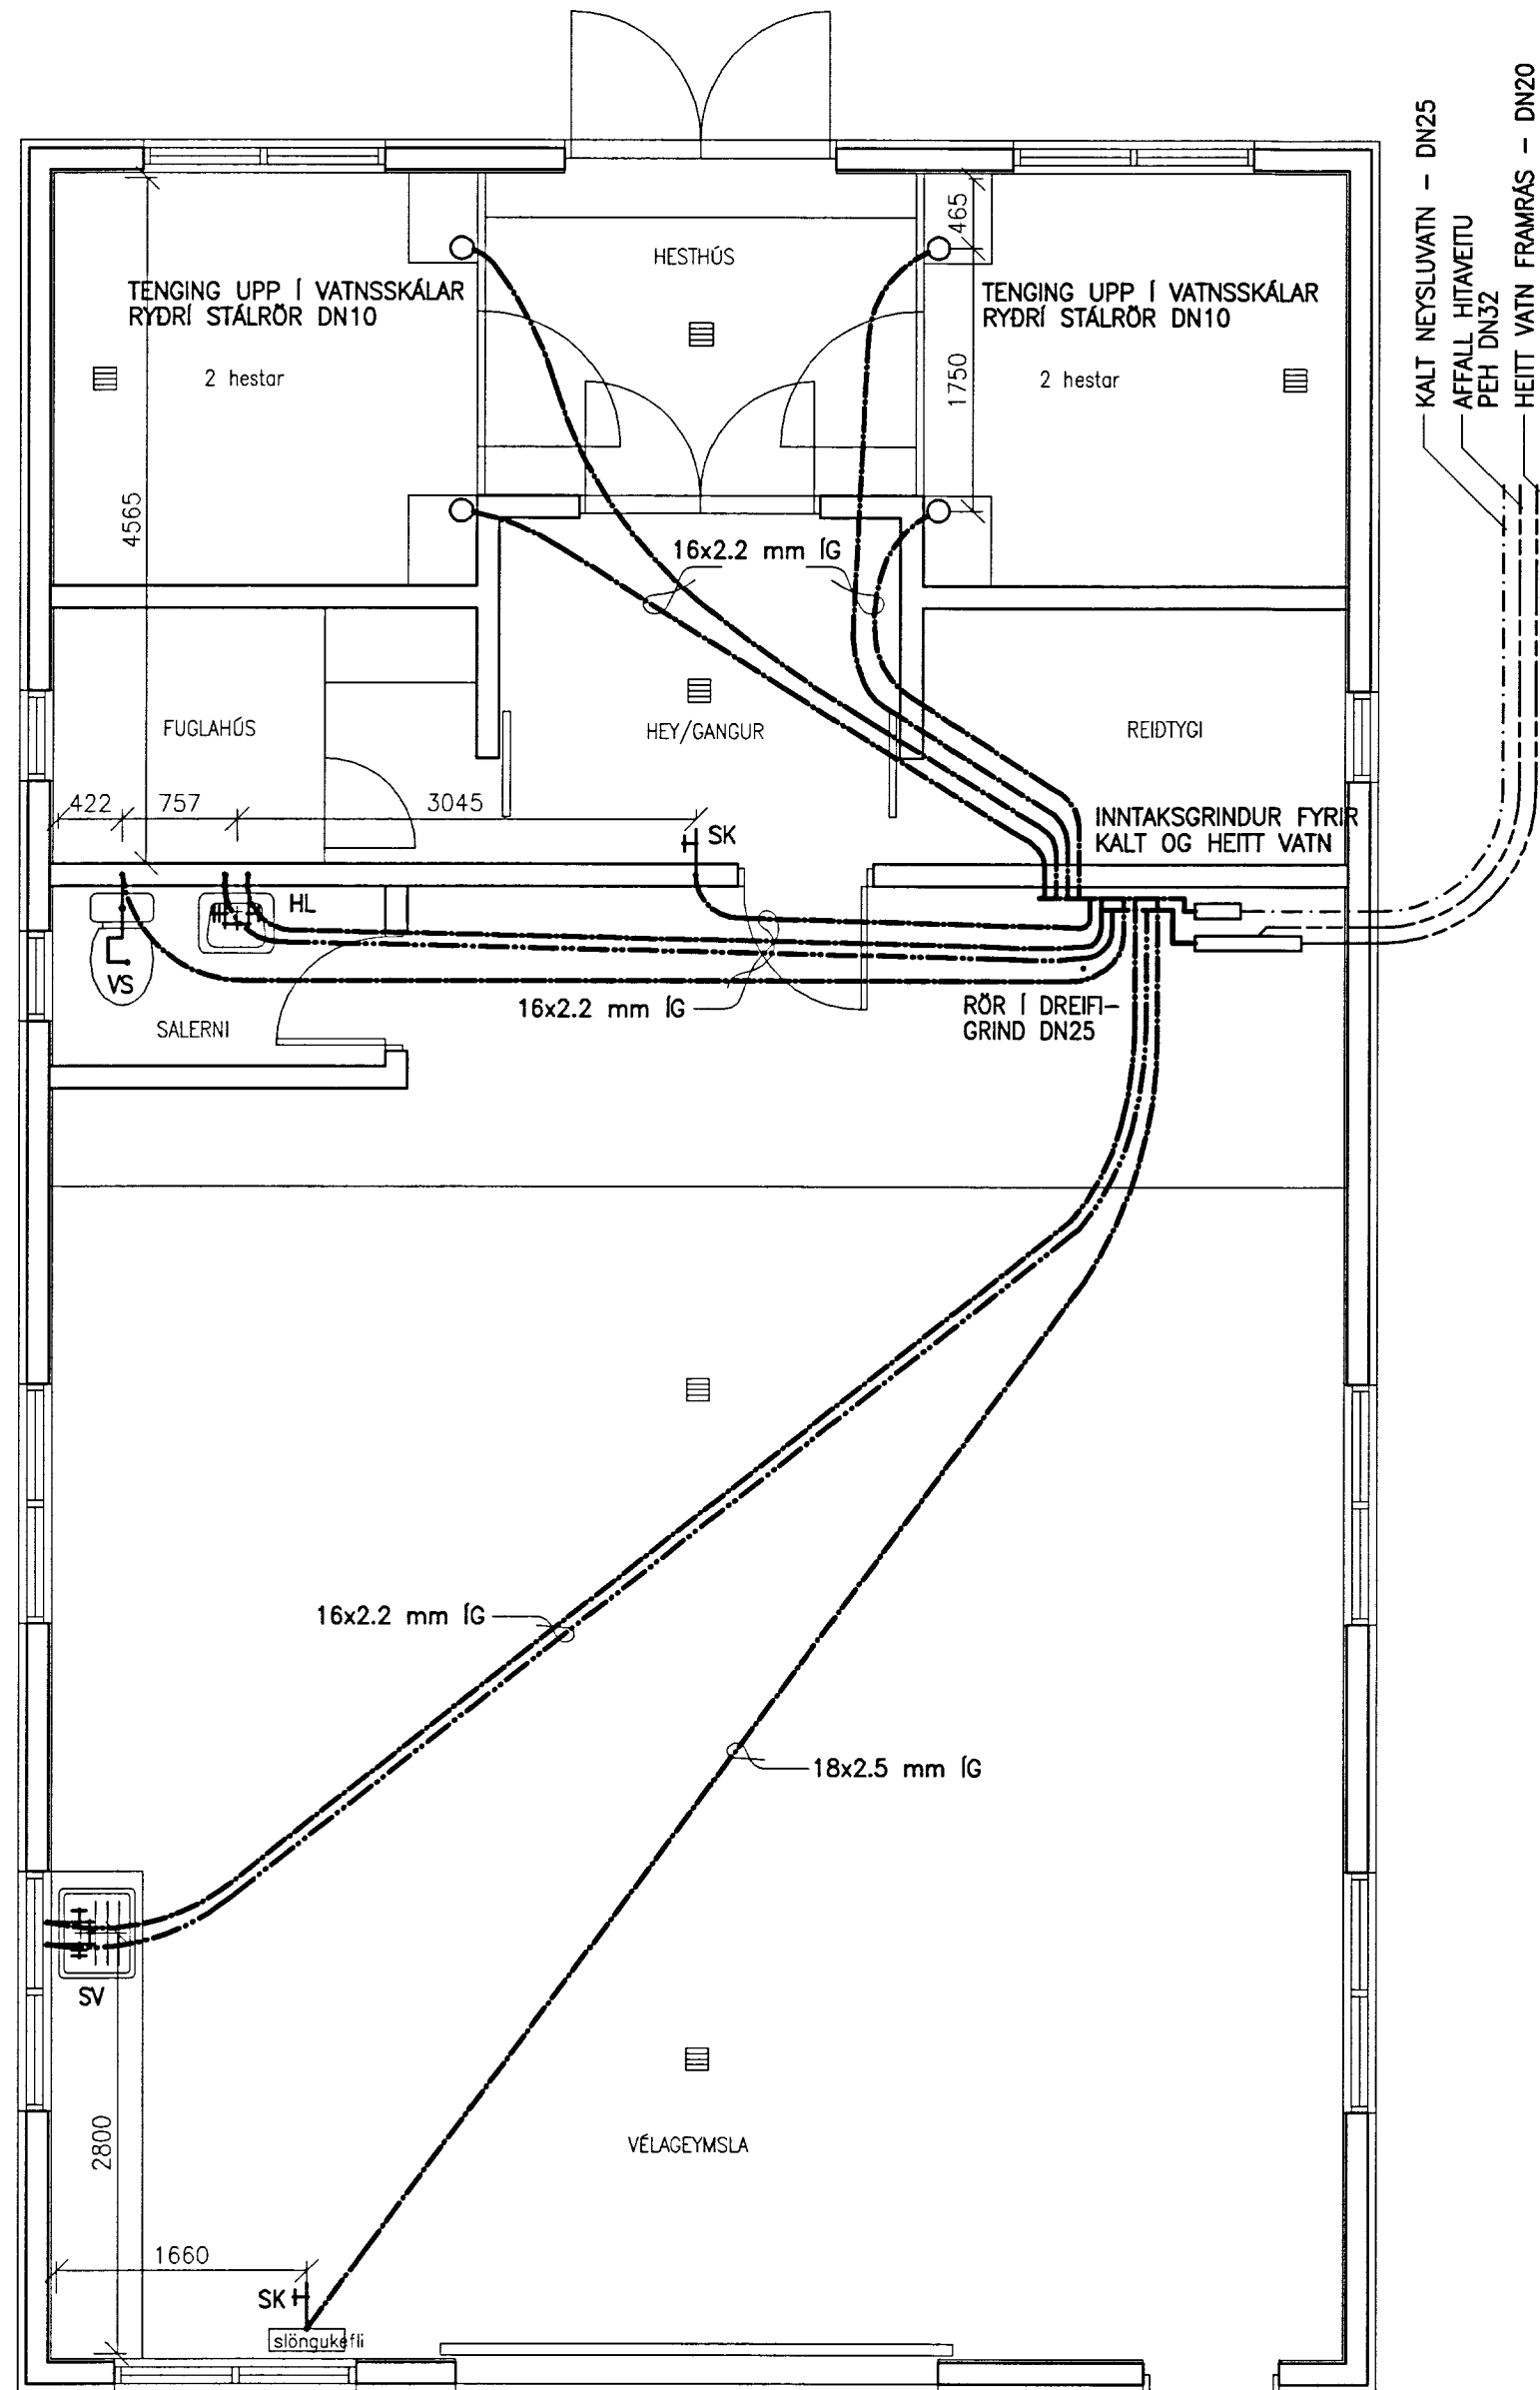

VÉLAGEYMSLA VATNSLAGNIR

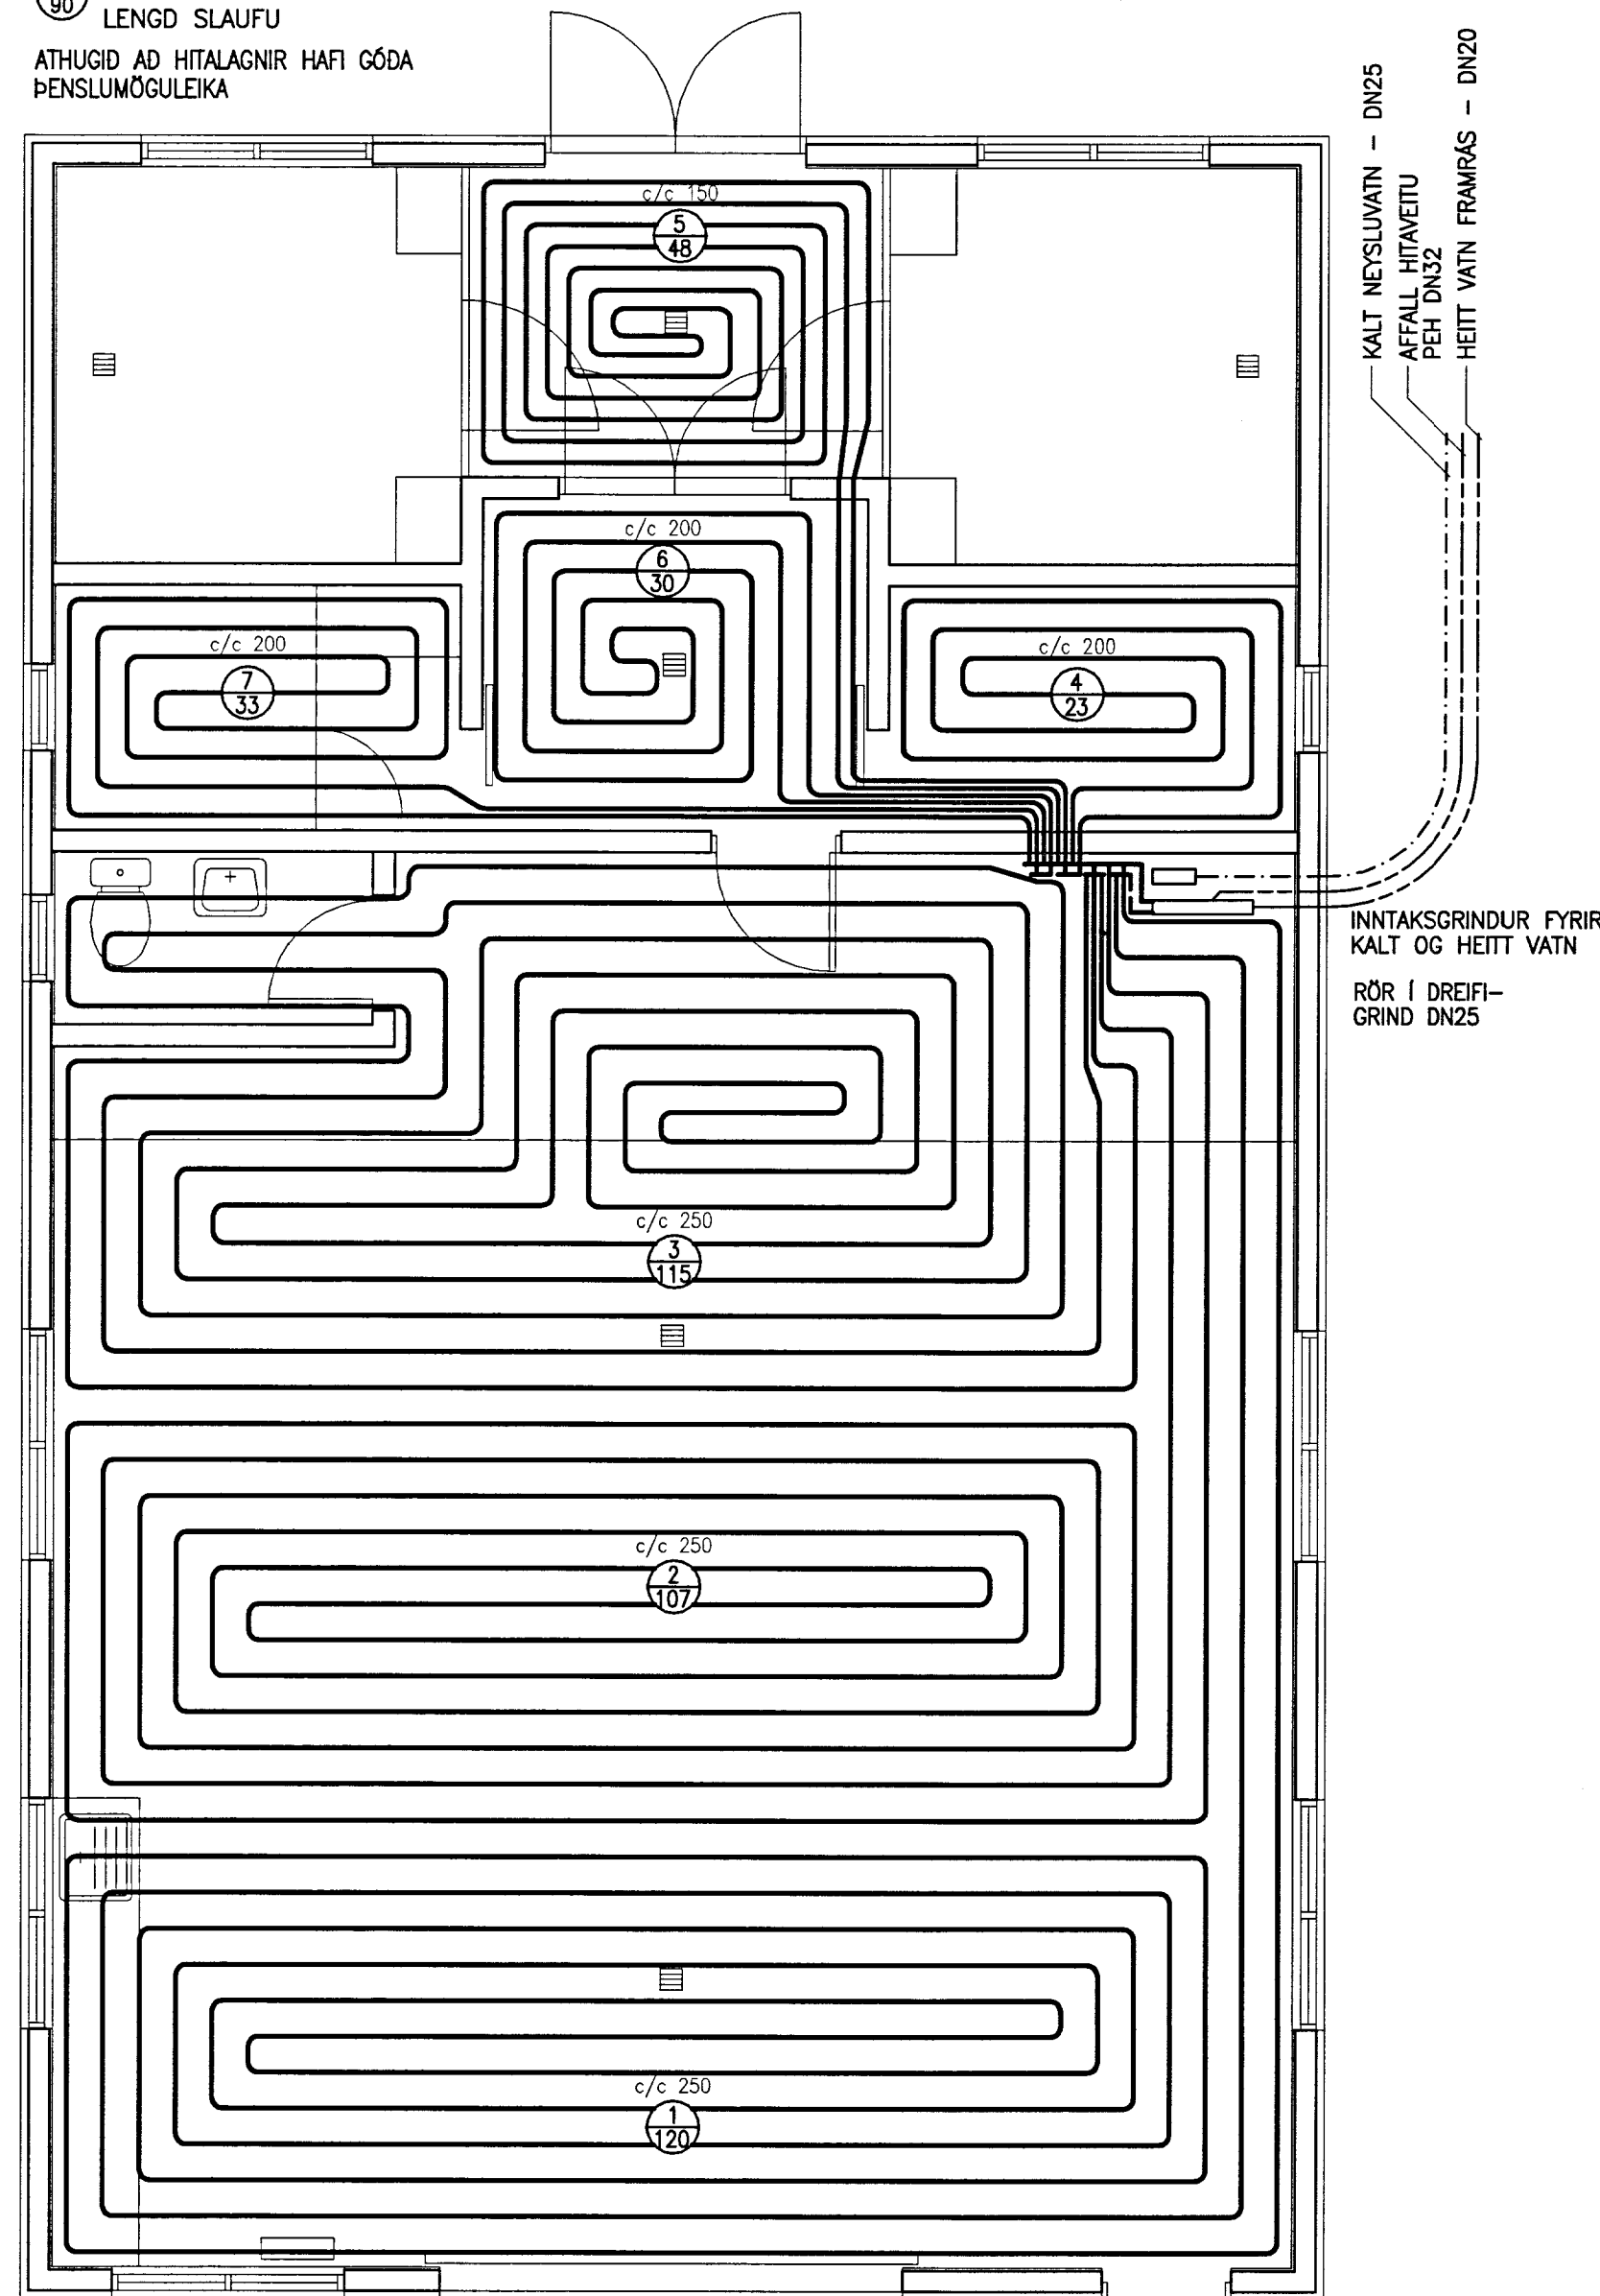

VÉLAGEYMSLA GÓLFHITALAGNIR

MÓTTEKID  
11 SEPT. 2013  
Gudrún Þorsteinsson  
Byggingafræðingur, Árneshöfði og Flúki

NR.	DAGS.	BREYTING

SKÝRINGAR

3/5/12  
SÆMUNDUR EIRIKSSON 261249-2949

LÓMSSTAÐIR  
ÚR LANDI HAMARSHOLTS  
GNÚPVERJAHREPPUR

**KLÖPP**  
KLÖPP ARKITEKTAR-VERKFRÆÐINGAR EHF  
NETHYL 2E, PÓSTHÓLF 10050, 130 REYKJAVÍK  
SÍMI 577 2277, 699 7747 - klopp@simnet.is

HEITI TEIKN. VATNSLAGNIR OG GÓLFHITALAGNIR  
VÉLAGEYMSLU

MELIKVARDI 1:50 DAGS. APRIL 2012

TEIKNING V 003 VERK V 11-301  
BREYTING YFIRFARID S.E.