

8 7 6 5 4 3 2 1

SAMÞYKKT  
10 APR. 2012  
*Ragn Gíslason*  
Byggingafulltrúi uppsv. Arnessýslu og Flóah.

NR.	DAGS.	BREYTING


SKÝRINGAR

27/09/11 *CE*  
SÆMUNÐUR EIRIKSSON 261249-2949


LÓMSSTAÐIR  
ÚR LANDI HAMARSHOLTS  
GNÚPVERJAHREPPUR

**KLÖPP**  
KLÖPP ARKITEKTAR-VERKFRÆÐINGAR EHF  
NETHYL 2E, PÓSTHÓLF 10050, 130 REYKJAVÍK  
SÍMI 577 2277, 699 7747 - klopp@simnet.is


HEITI TEIKN.	ÚTLIT
MÆLIKVARDI	1:100
DAGS.	SEPT 2011
TEIKNING	A 003
VERK	V 11-301
BREYTING	YFIRFARID S.E.

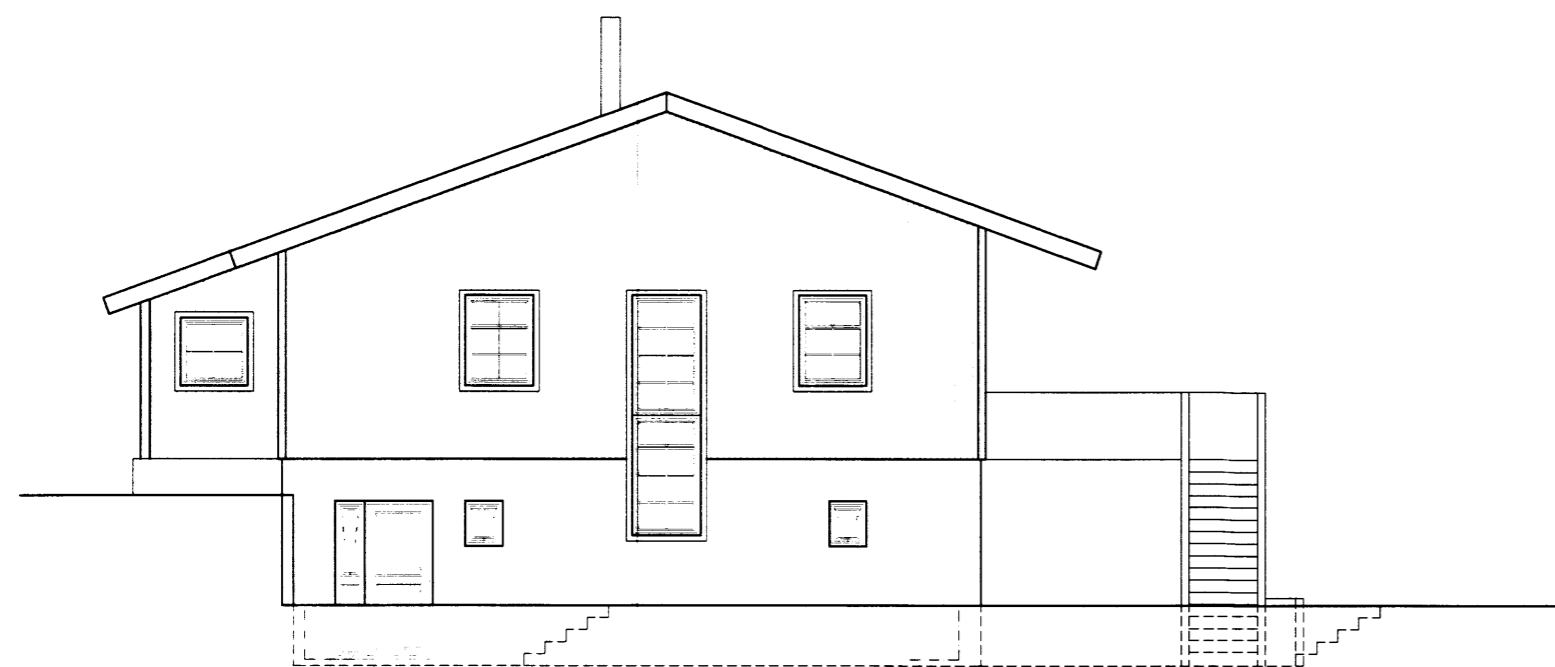


VESTURHLIÐ

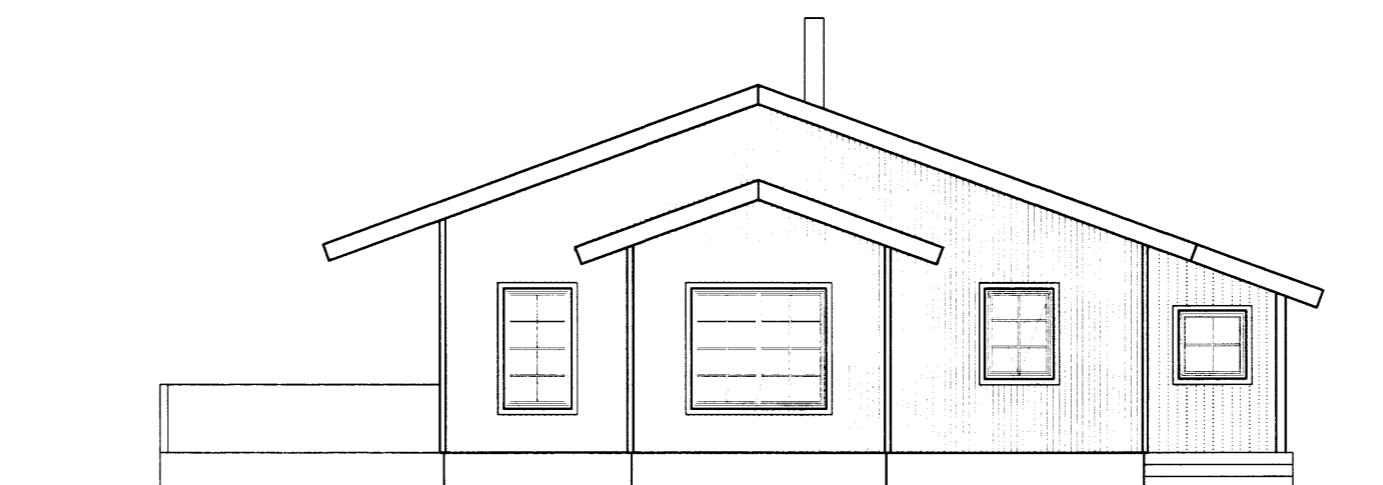

AUSTURHLIÐ

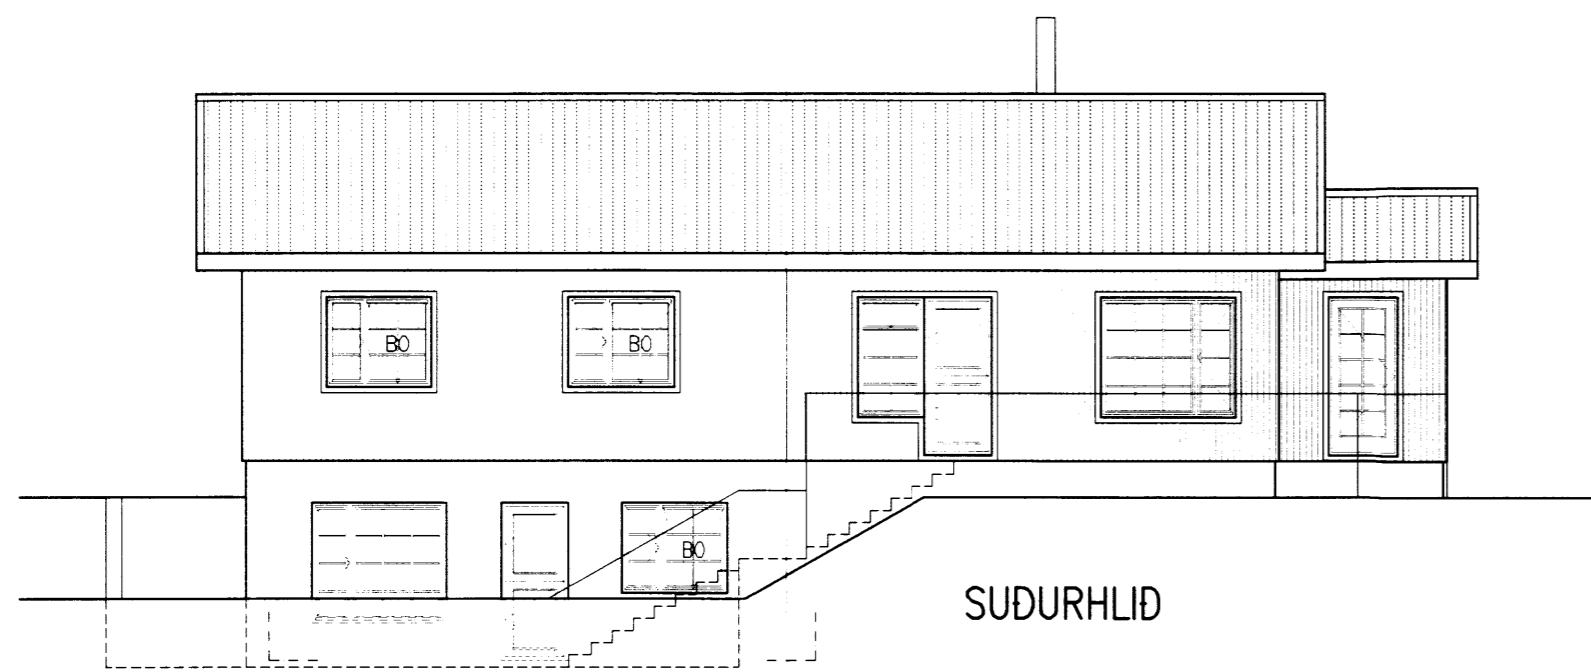

SUDURHLIÐ

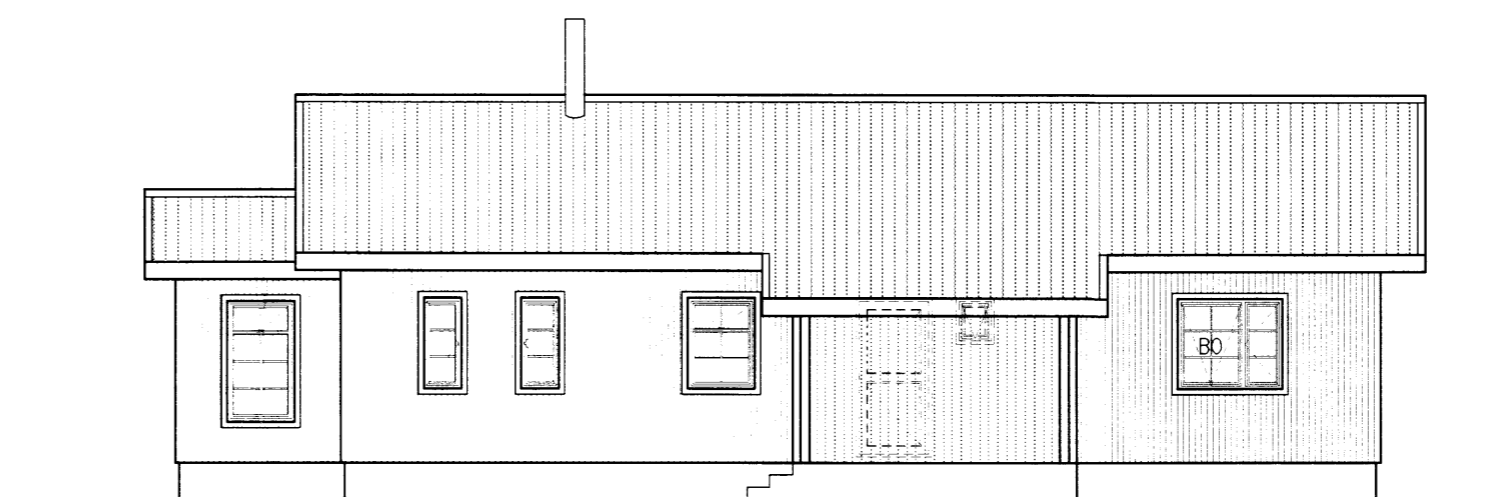

NORDURHLIÐ

8 7 6 5 4 3 2 1