
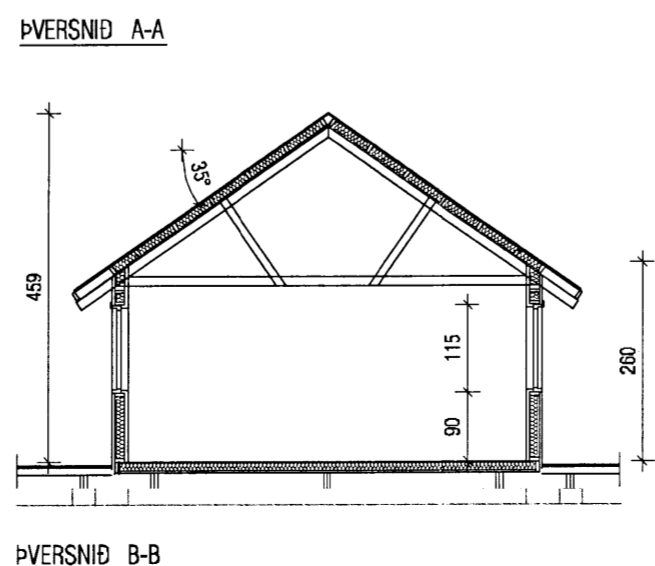
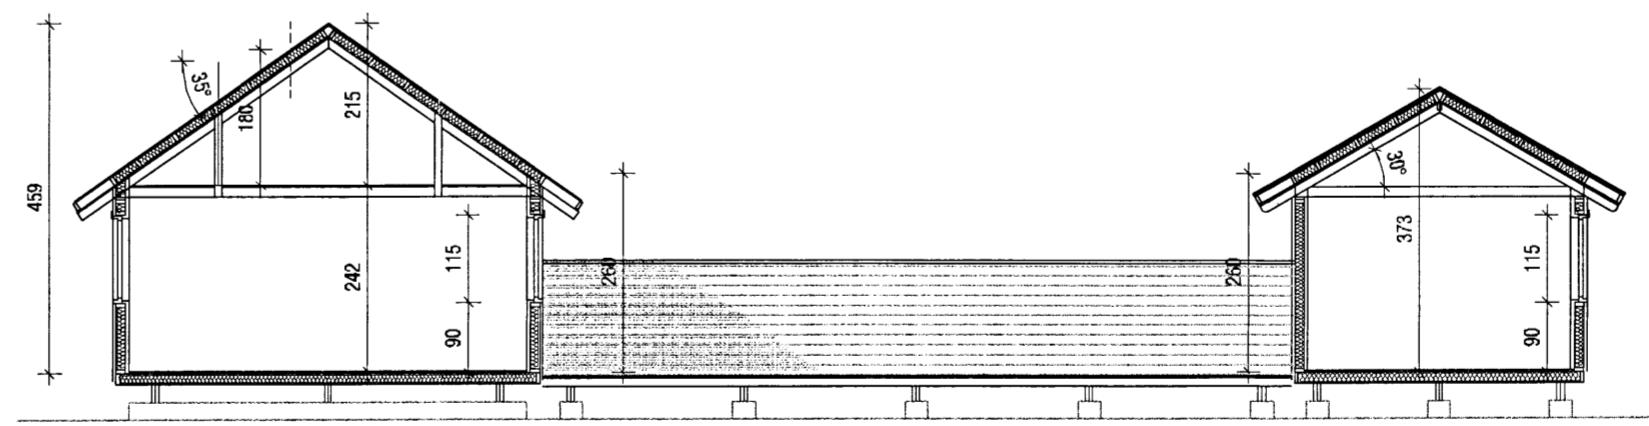
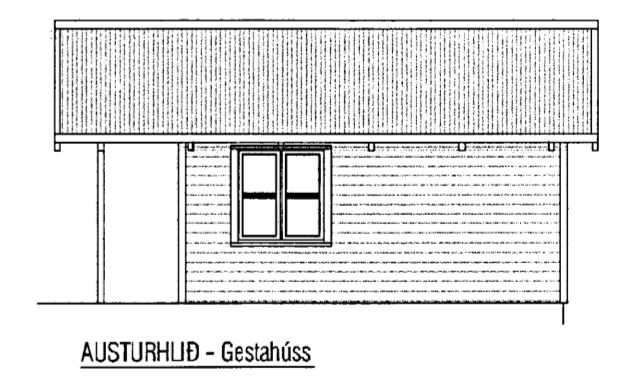
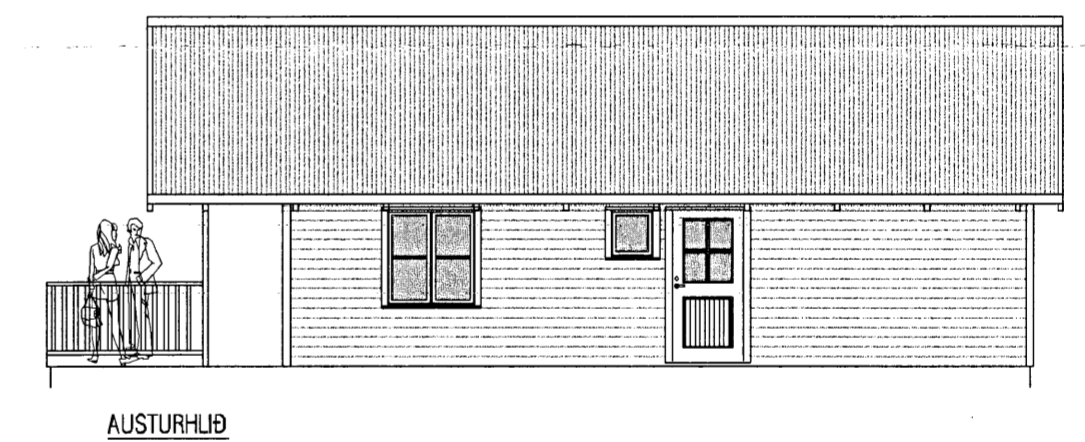
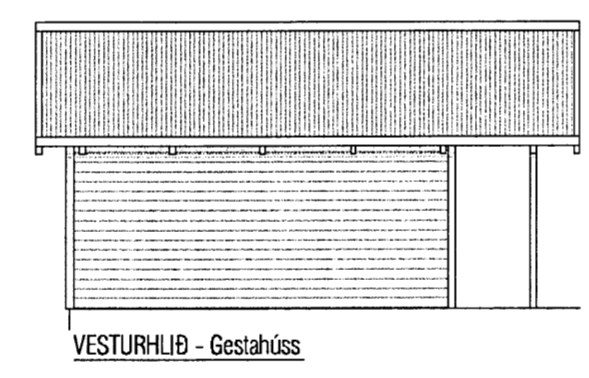
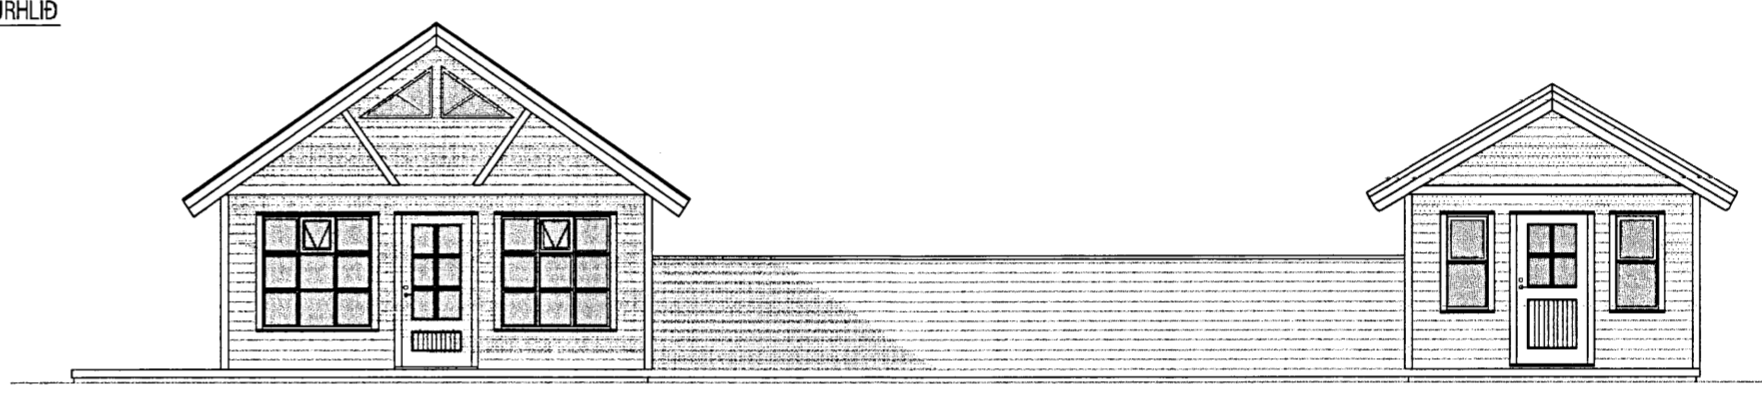
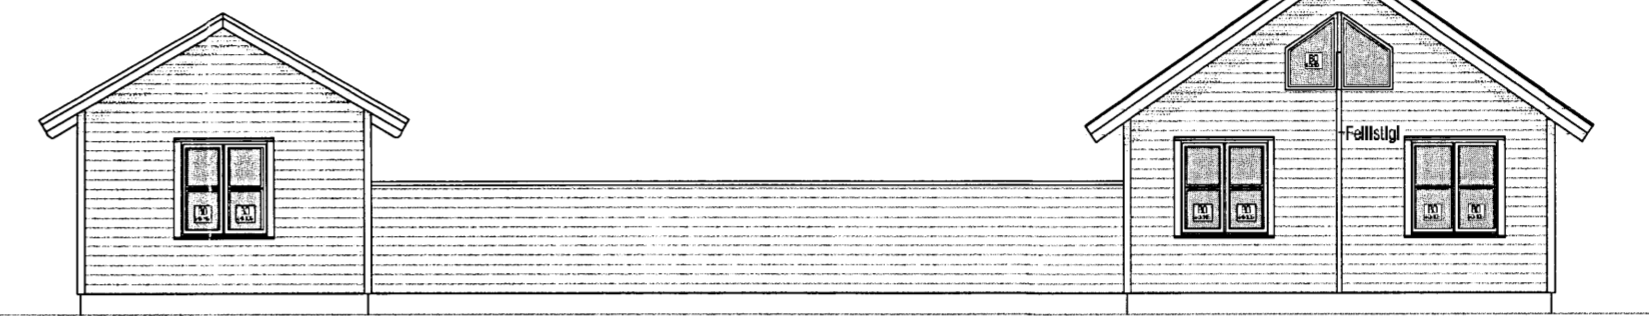
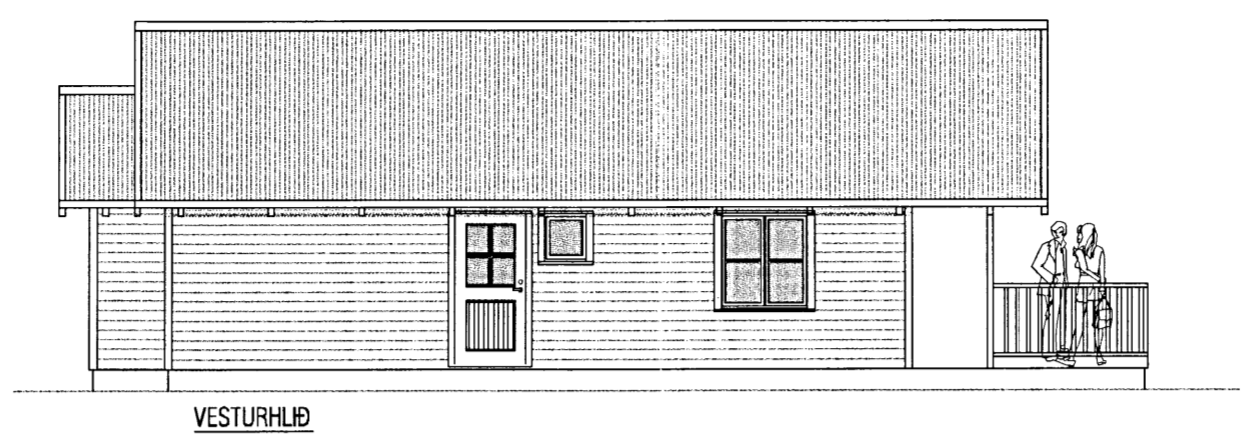
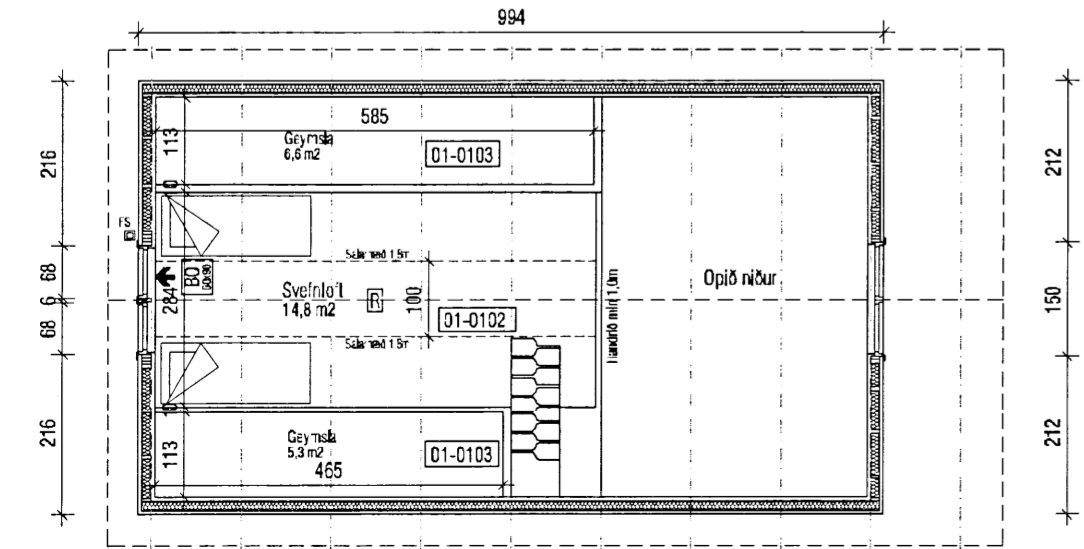
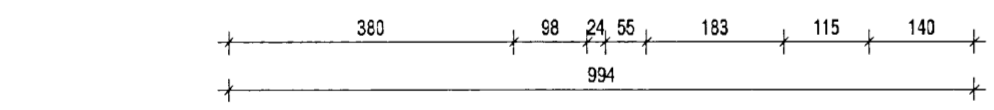


Skipulegt og Eyringaráttindi Uppsveita bs.
Samþykkt
 17. DES. 2014
Ólafur K. Ólafsson
 Byggingafultrúi

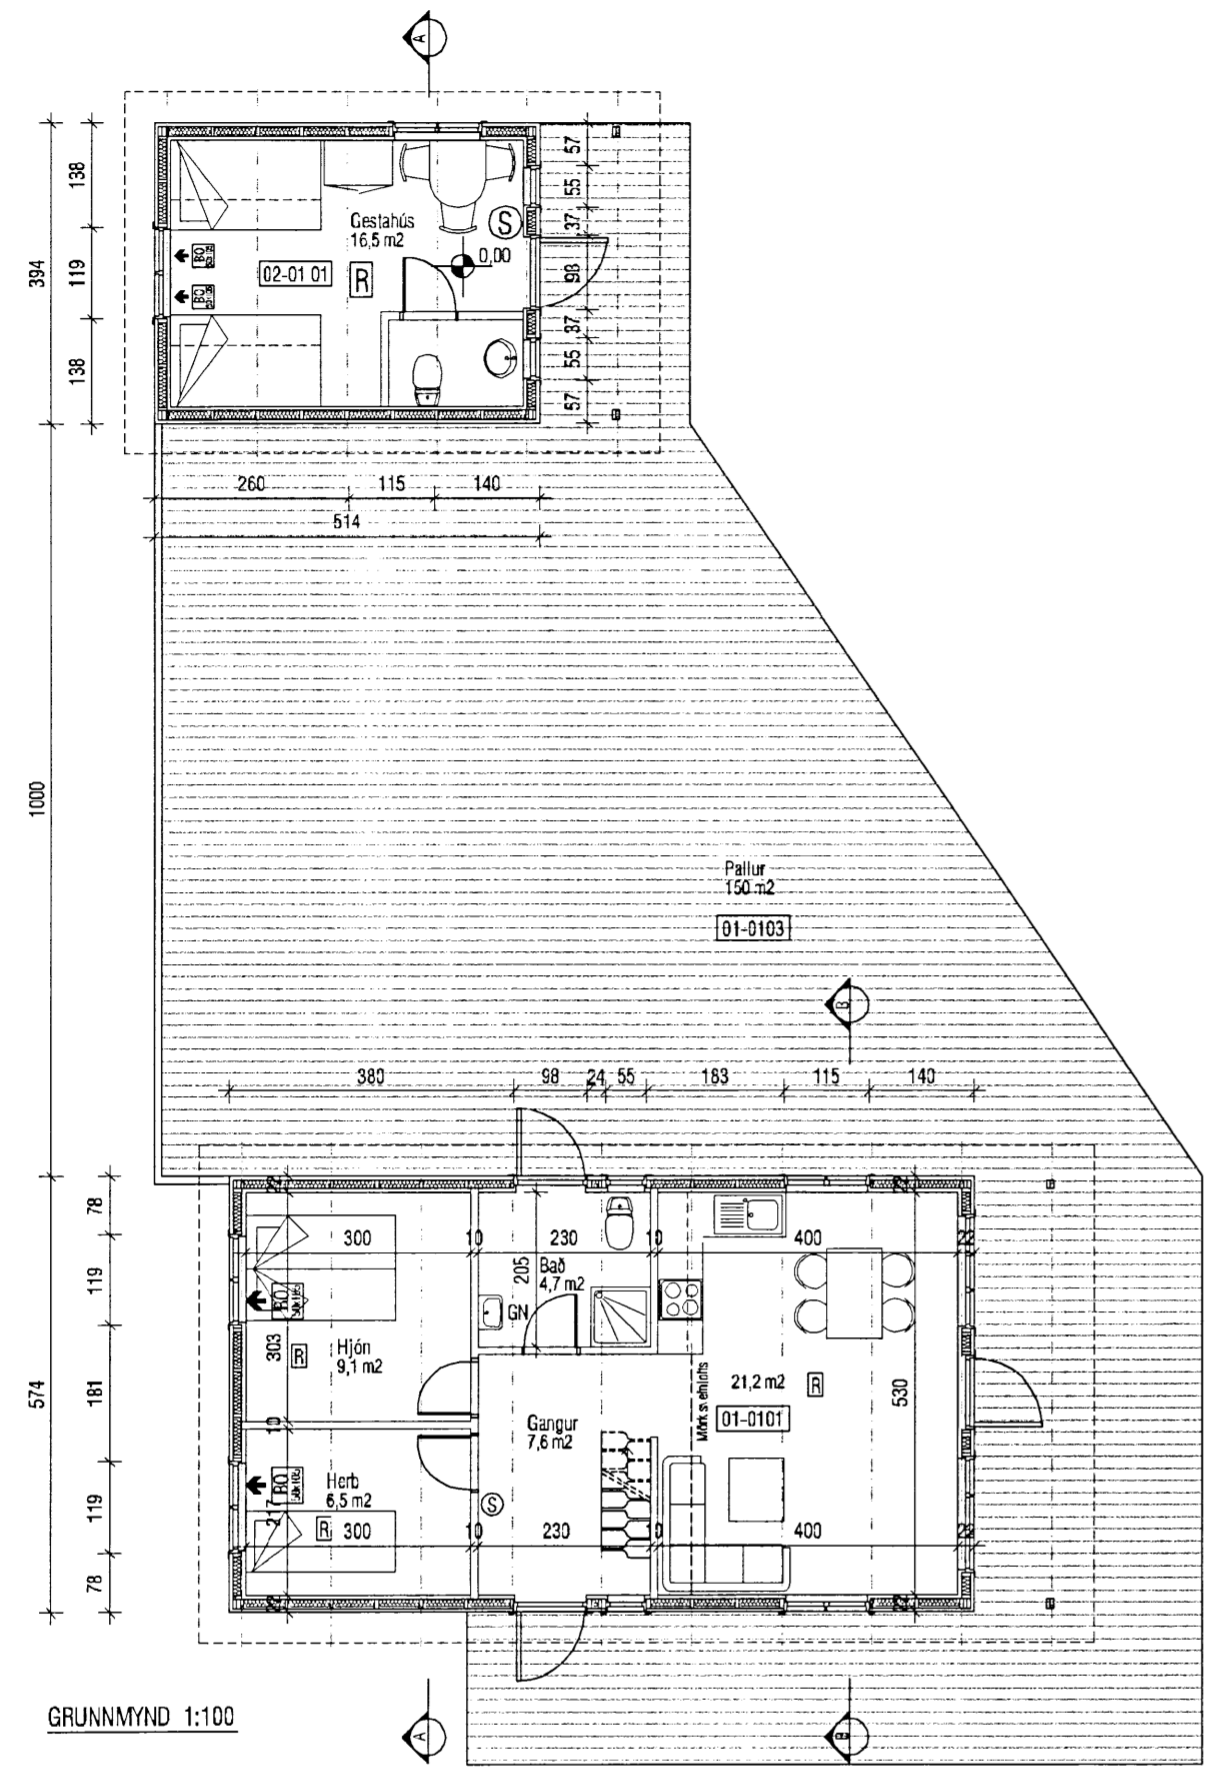

Númer	Dags.	Skýring breytingar	Br. af	
Gísli Ágúst Guðmundsson - Byggingateknfr. kt: 250860-7499 Gauksásí 41, 221 Hafnarfj. s: 869 0880 Netfang: gislugundmunds@gmail.com,		MKV. 1:100 á A2	DAGS. 30.06.2014	ÚTGÁFA NR. 1
HEITI VERKS: Hulduheimar 1 - Álfsstöðum Skeiðum		TEIKN. CC	REIKN. CC	NR. TEIKNINGAR A-02
HEITI TEIKNINGAR Sumarhús og gestahús Grunnmynd, útlit og snið		ÁRITUN HÖNNUNARSTJÓRA <i>Ólafur K. Ólafsson</i>		DAGS. ÁRITUNAR
		ÁRITUN HÖNNUNARSTJÓRA		DAGS. ÁRITUNAR