



VE STURHLIÐ

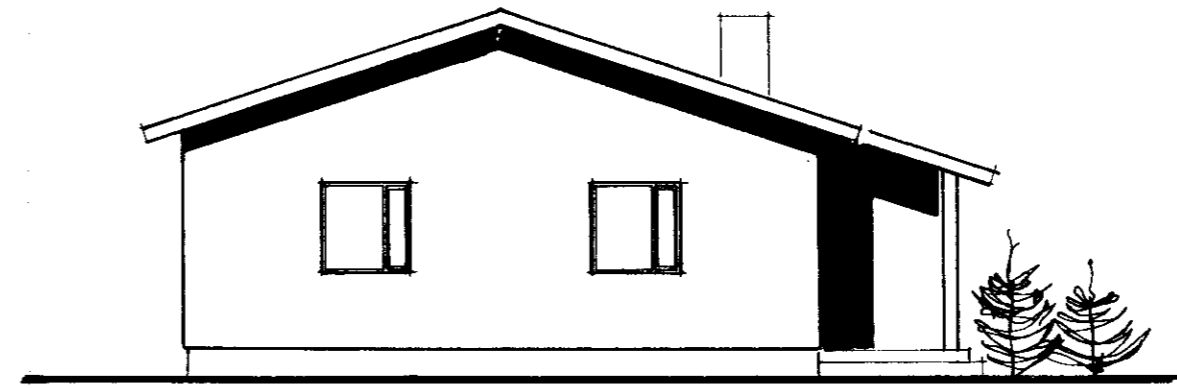



NORÐURHLIÐ

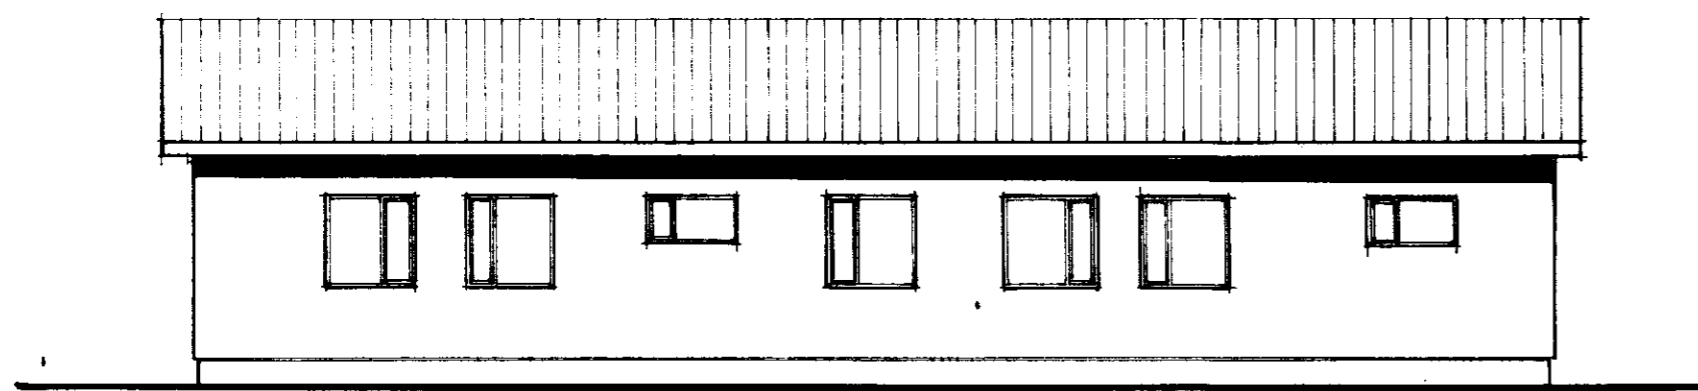

AUSTURHLIÐ



SUÐURHLIÐ

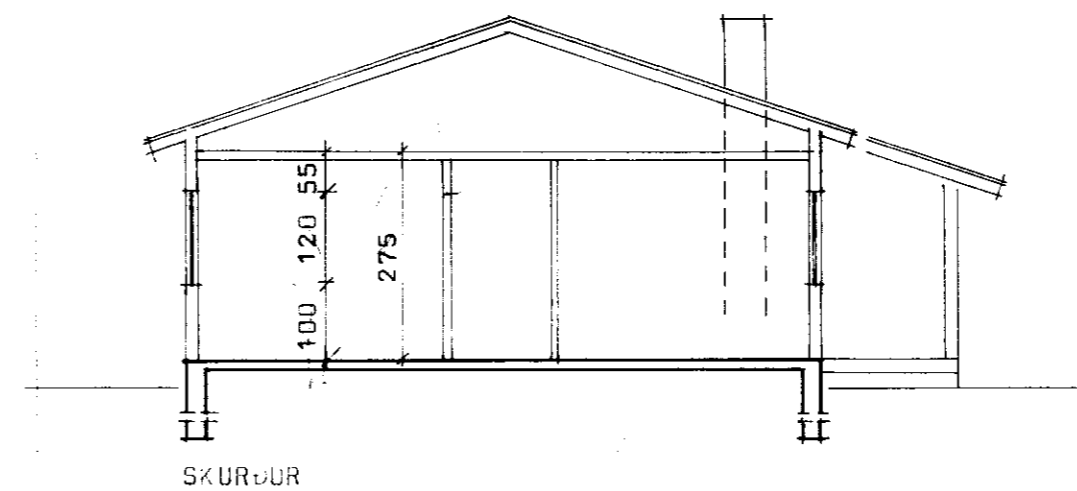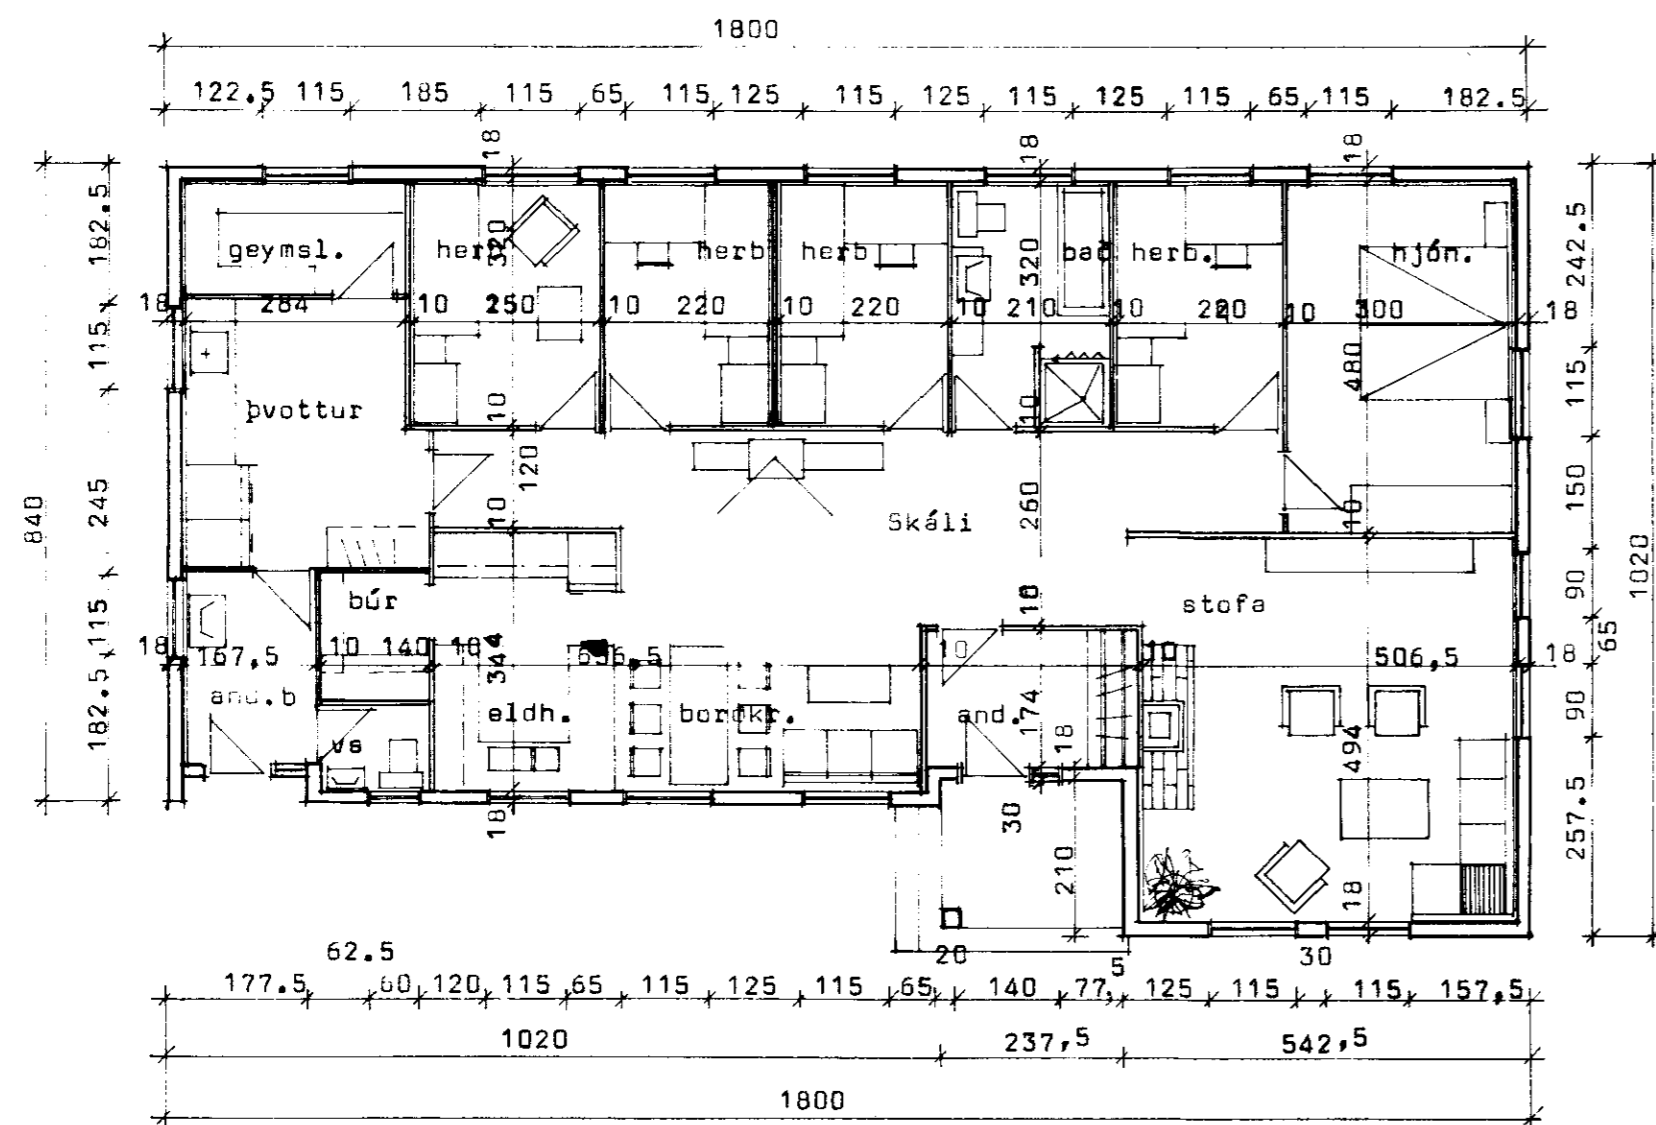

SKURÐUR

12.8.50 *Magnus*
 áður 01.-3456
 og sýngil

BL BYGGINGASTOFNUN LANDBÚNAÐARINS
 LAUGAVEGI 120, REYKJAVÍK, SÍMI 25444
 Skaftholt, Góðverjehr., Árn.
 Forðarráðs úr timbri,
 Grunnmynd, skurður og útlit.
 Flatarmál 157,93 rúm, 585,5P

TEIKN. NR. 01-3487
 BREYTT FRÁ 01-3456
 MÆLIKVARDI 1,100
 DAGSETNING 28.7.1980
 TEIKNAD