

GEYMSLA - BYGGINGARLÝSING:




ÞAK:
ÞAKJÁRN, ÞAKPAPPI, BORÐAKLÆDNING, SPERRUR 45X195 C/C 600, LOFTRÆST BIL,
VINDPAPPI, ÞAKULL 150 MM, RAKAVÖRN OG FURUPANILL 12X70 MM LISTAR UNDIR
ÞAKBRÚNUM, ÞAKRENNUR OG NIÐURFÖLL.
TOGBAND 45X120

ÚTVEGGIR:
STANANDI VATNSKLÆDNING, LOFTBIL 9 MM, RAKAÞÉTTUR KROSSVIÐUR 9 MM,
GRIND 45X120 MM C/C 600
ÞÉTTULL 120 MM, RAKAVÖRN, 12 MM GRENIPANILL

GLUGGAR, ÚTIHURÐIR:
OREGONPINE GLUGGAR, EINANGRUNARGLER,
ÚTIHURÐ ÚR OREGONPINE, BÍLSKÚRSHURÐ KLÆDD MED PANEL.

GÓLF:
RAKAVARINN GÓLFPL. 22 MM
GÓLFBITAR 45X150 C/C 600
ÞÉTTULL 150 MM, KROSSVIÐUR, 9MM

UNDIRSTÖÐUR:
DREGARAR 2X45X196
STEYPTAR SÚLUR Á ÞJAPPADRI FÝLLINGU, 9 STK.

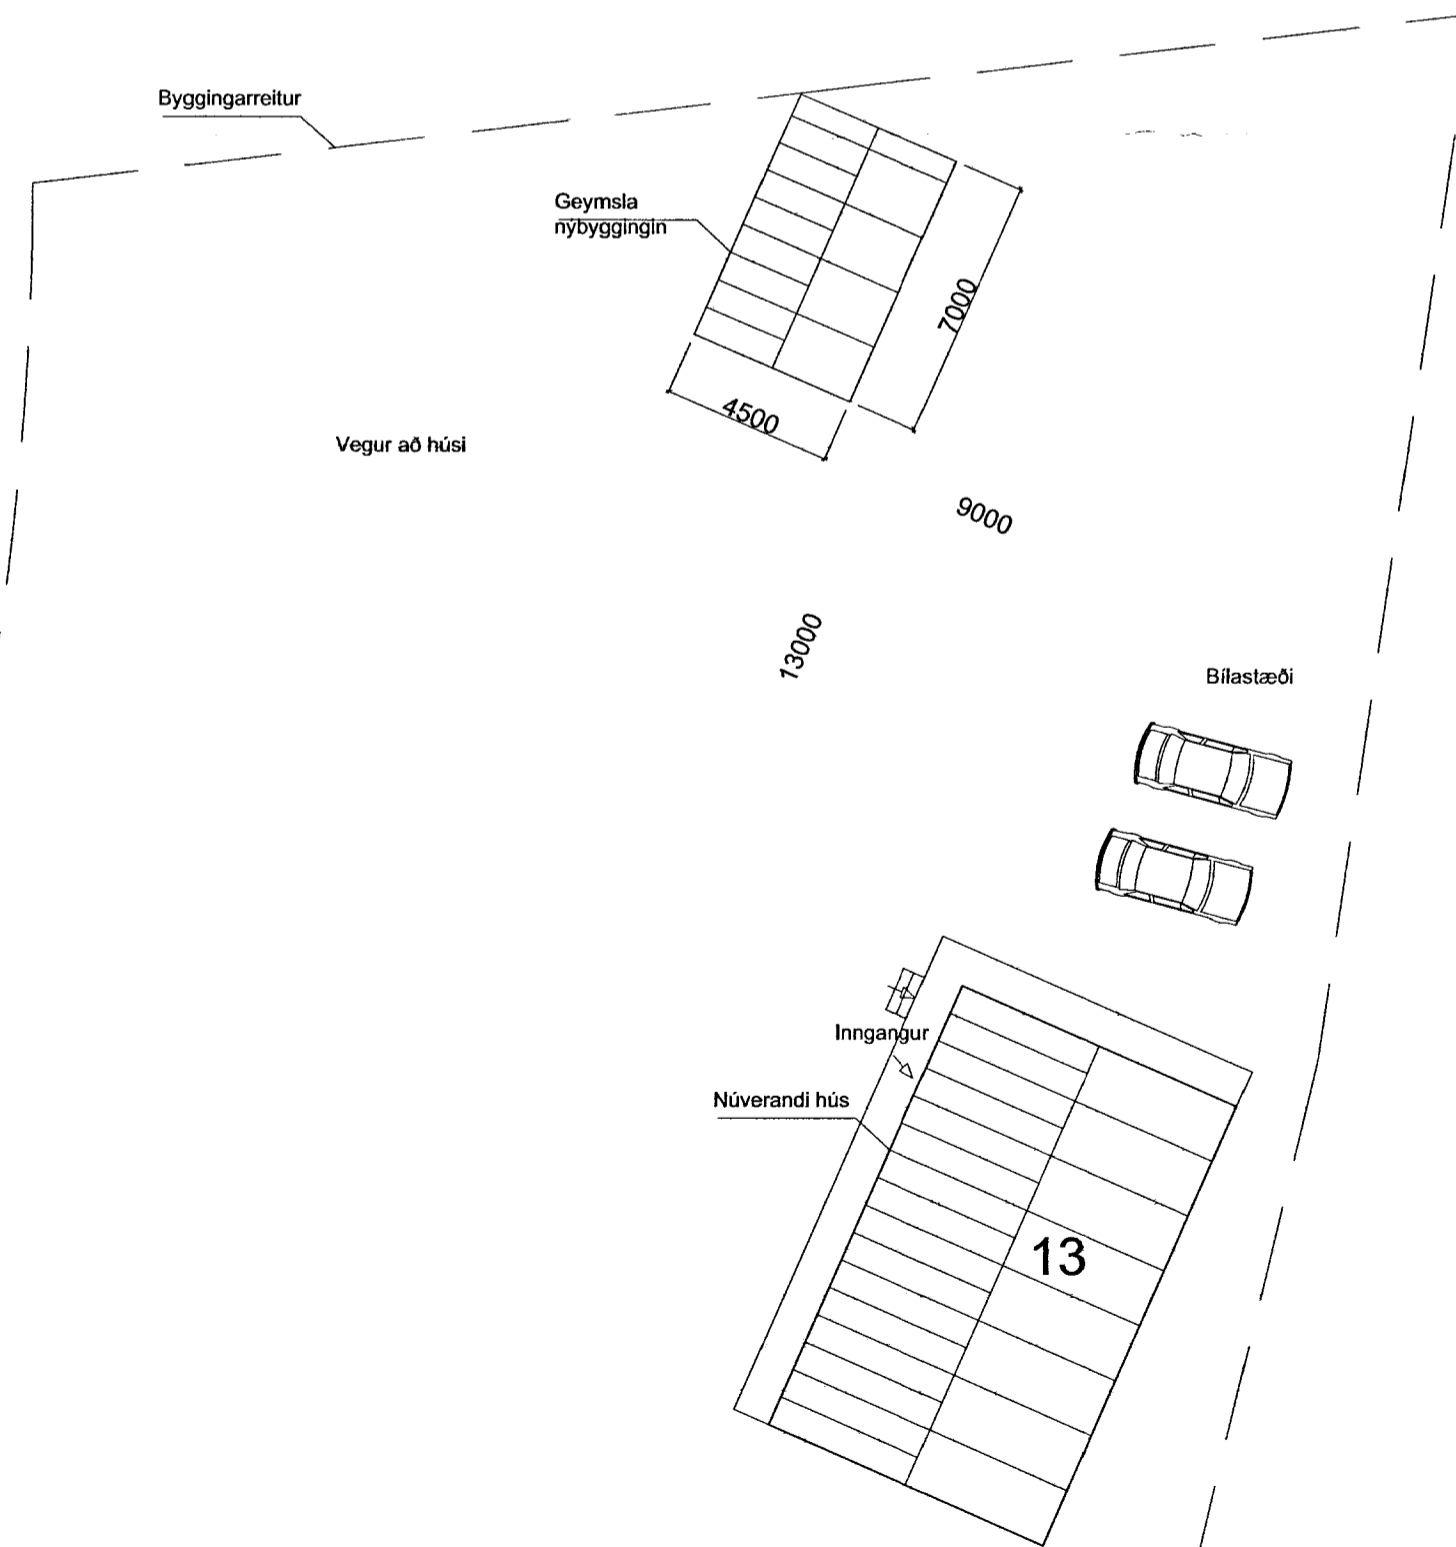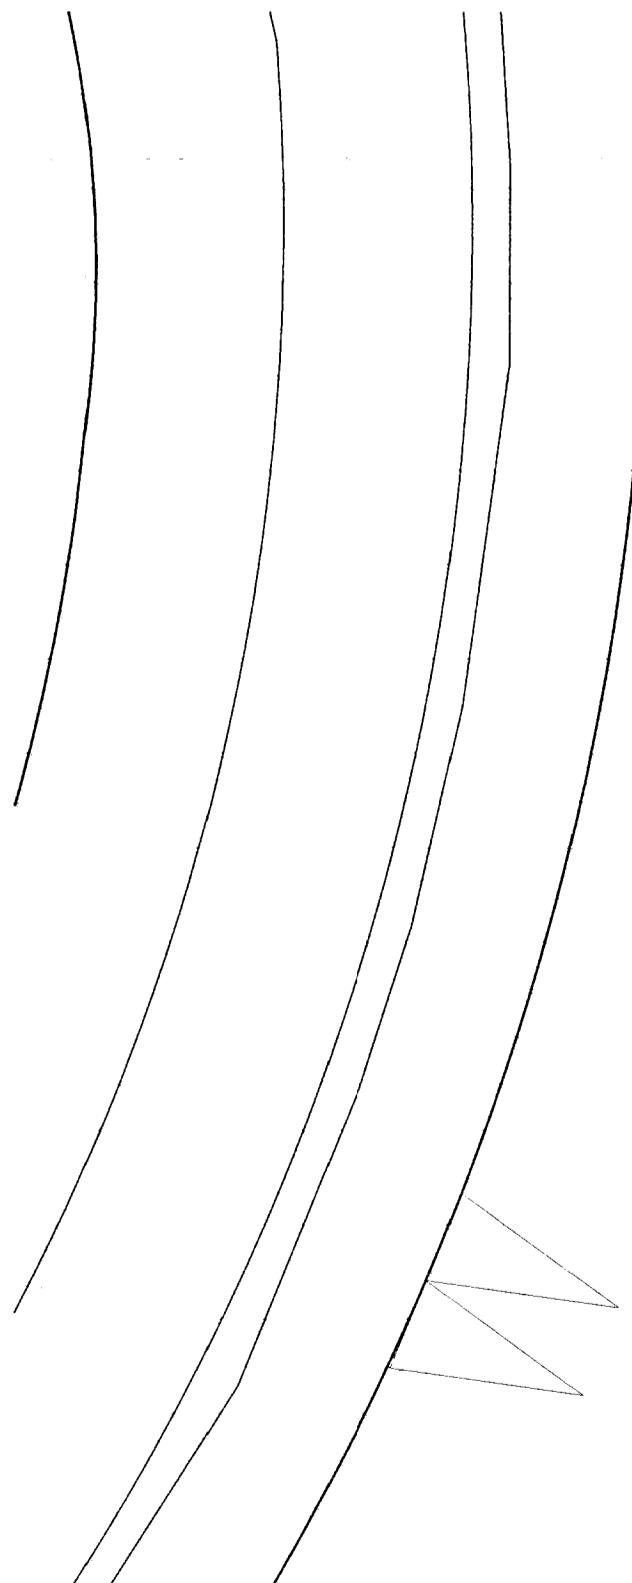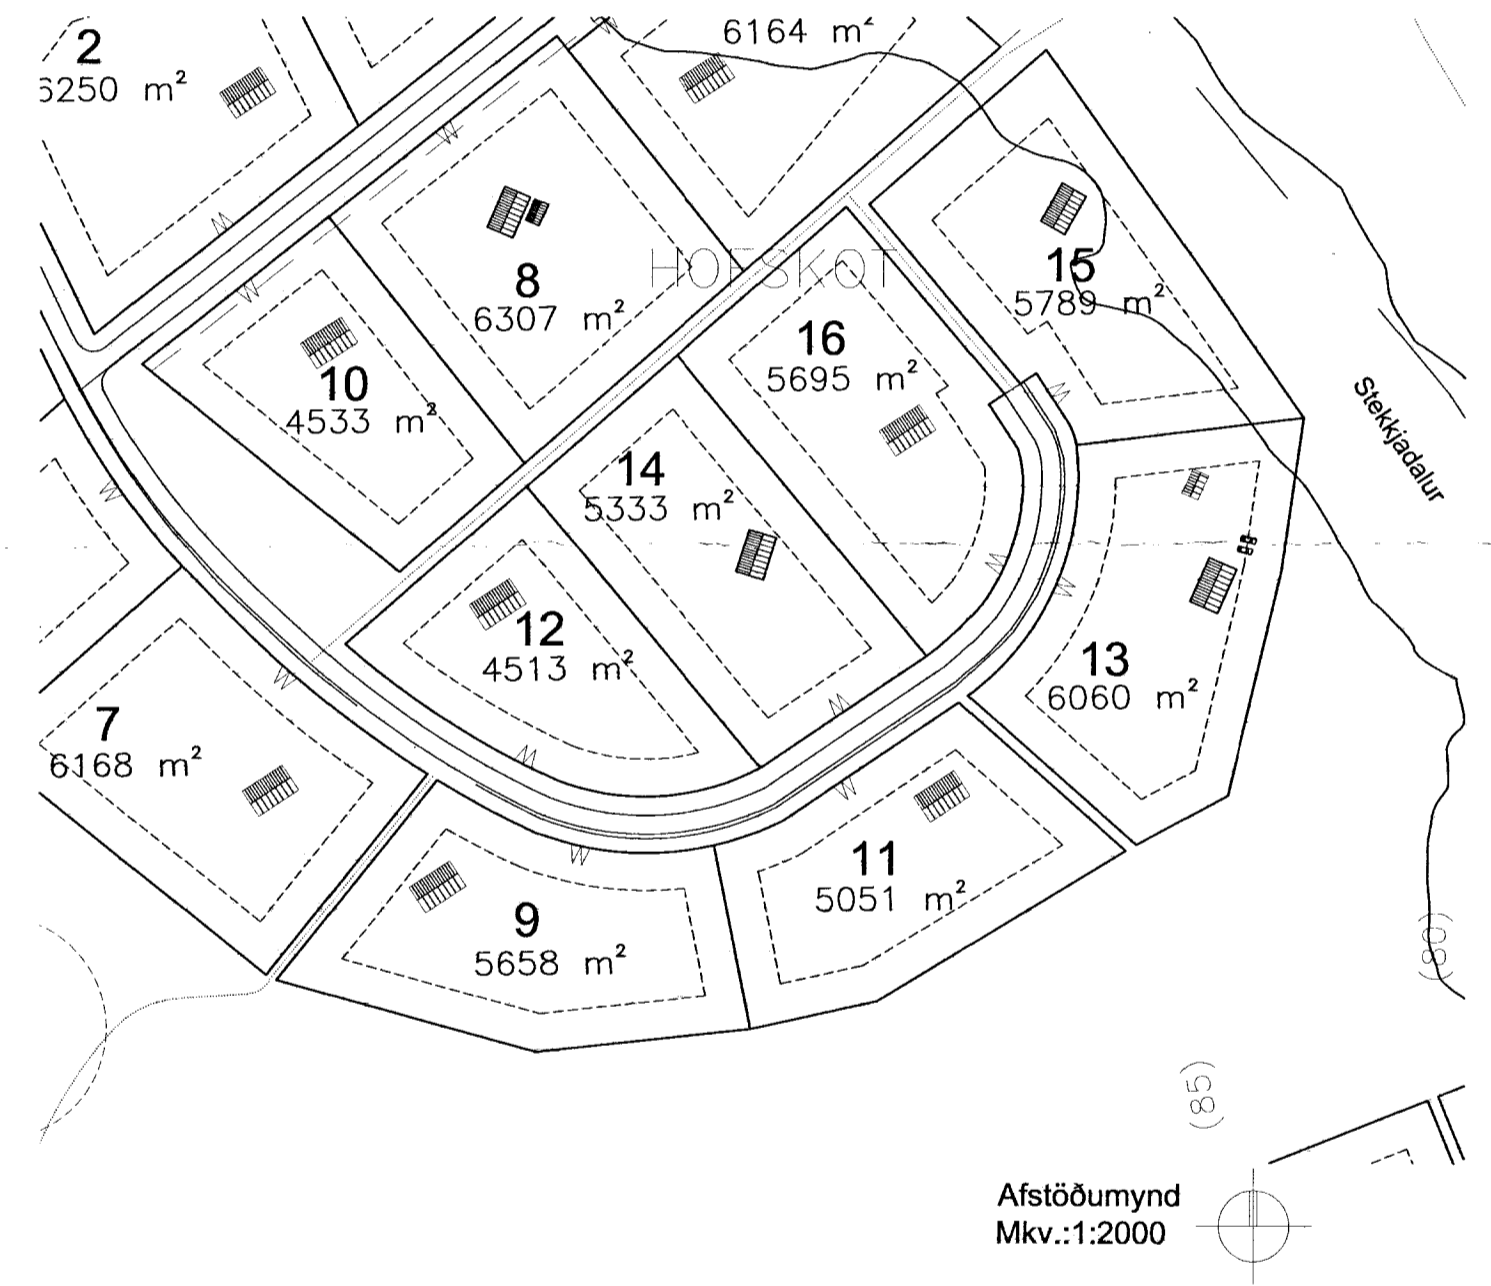

Heildarstærðin er 31,5 m² og heildarrúmmálið er 90,3 m³

Allur frágangur er sambærilegur við núverandi hús.

