


UPPBYGGING.

Undirstöður eru steiptar súlur ca 25 cm í þvermál. Burðarbitar 75 x 200 Gólfbitar 50 x 155 % 60 sm. Útveggjagrind 50 x 125 hefl. % 60 sm. Sperrur 50 x 155 + 50 x 100 millibil ca 70 cm. krossviður 12 m/m á grind að utan. til stýfingar neglist í lím með 2" saum. Þar utan á komi klúpt vasklæðning. Á gólfbita kemur amk. 18 m/m gólfplötur. Léttull 125 komi í gólf, loft og vegg. BMF festijárn notist þar sem við á í grind og undirstöðum.

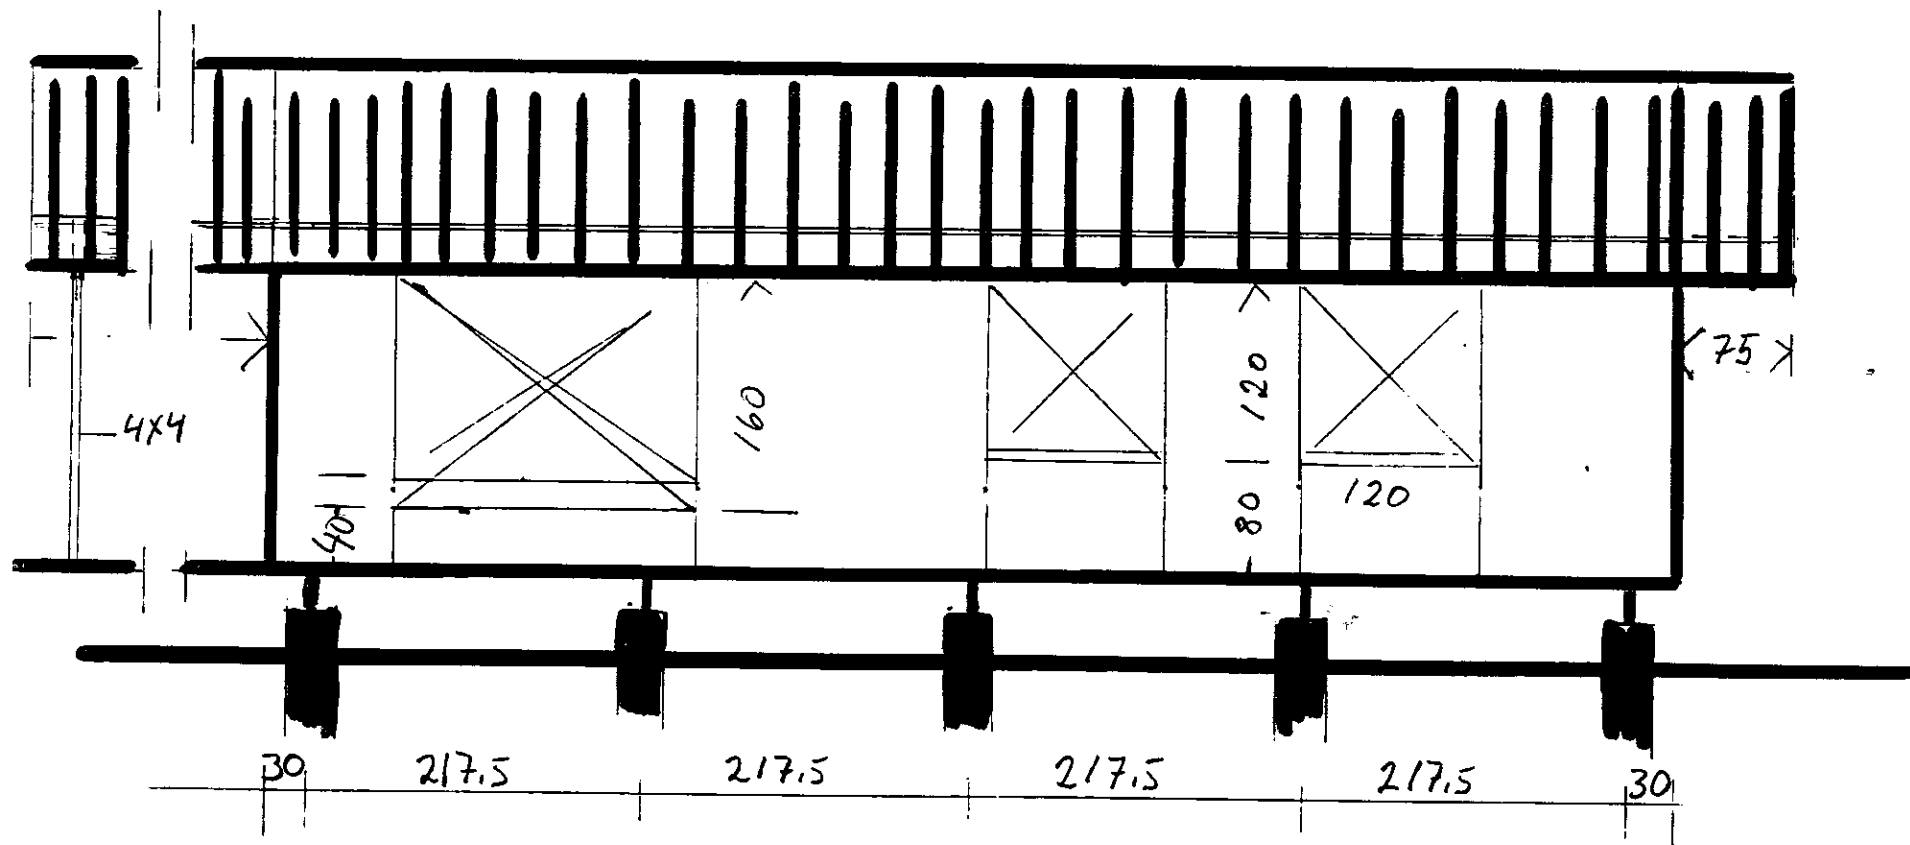

HOFSKOT LÓÐ NO 13.

STÓRA HOF

Í GNÚPVERJAHREPPI.