


Grunnmynd 1:50

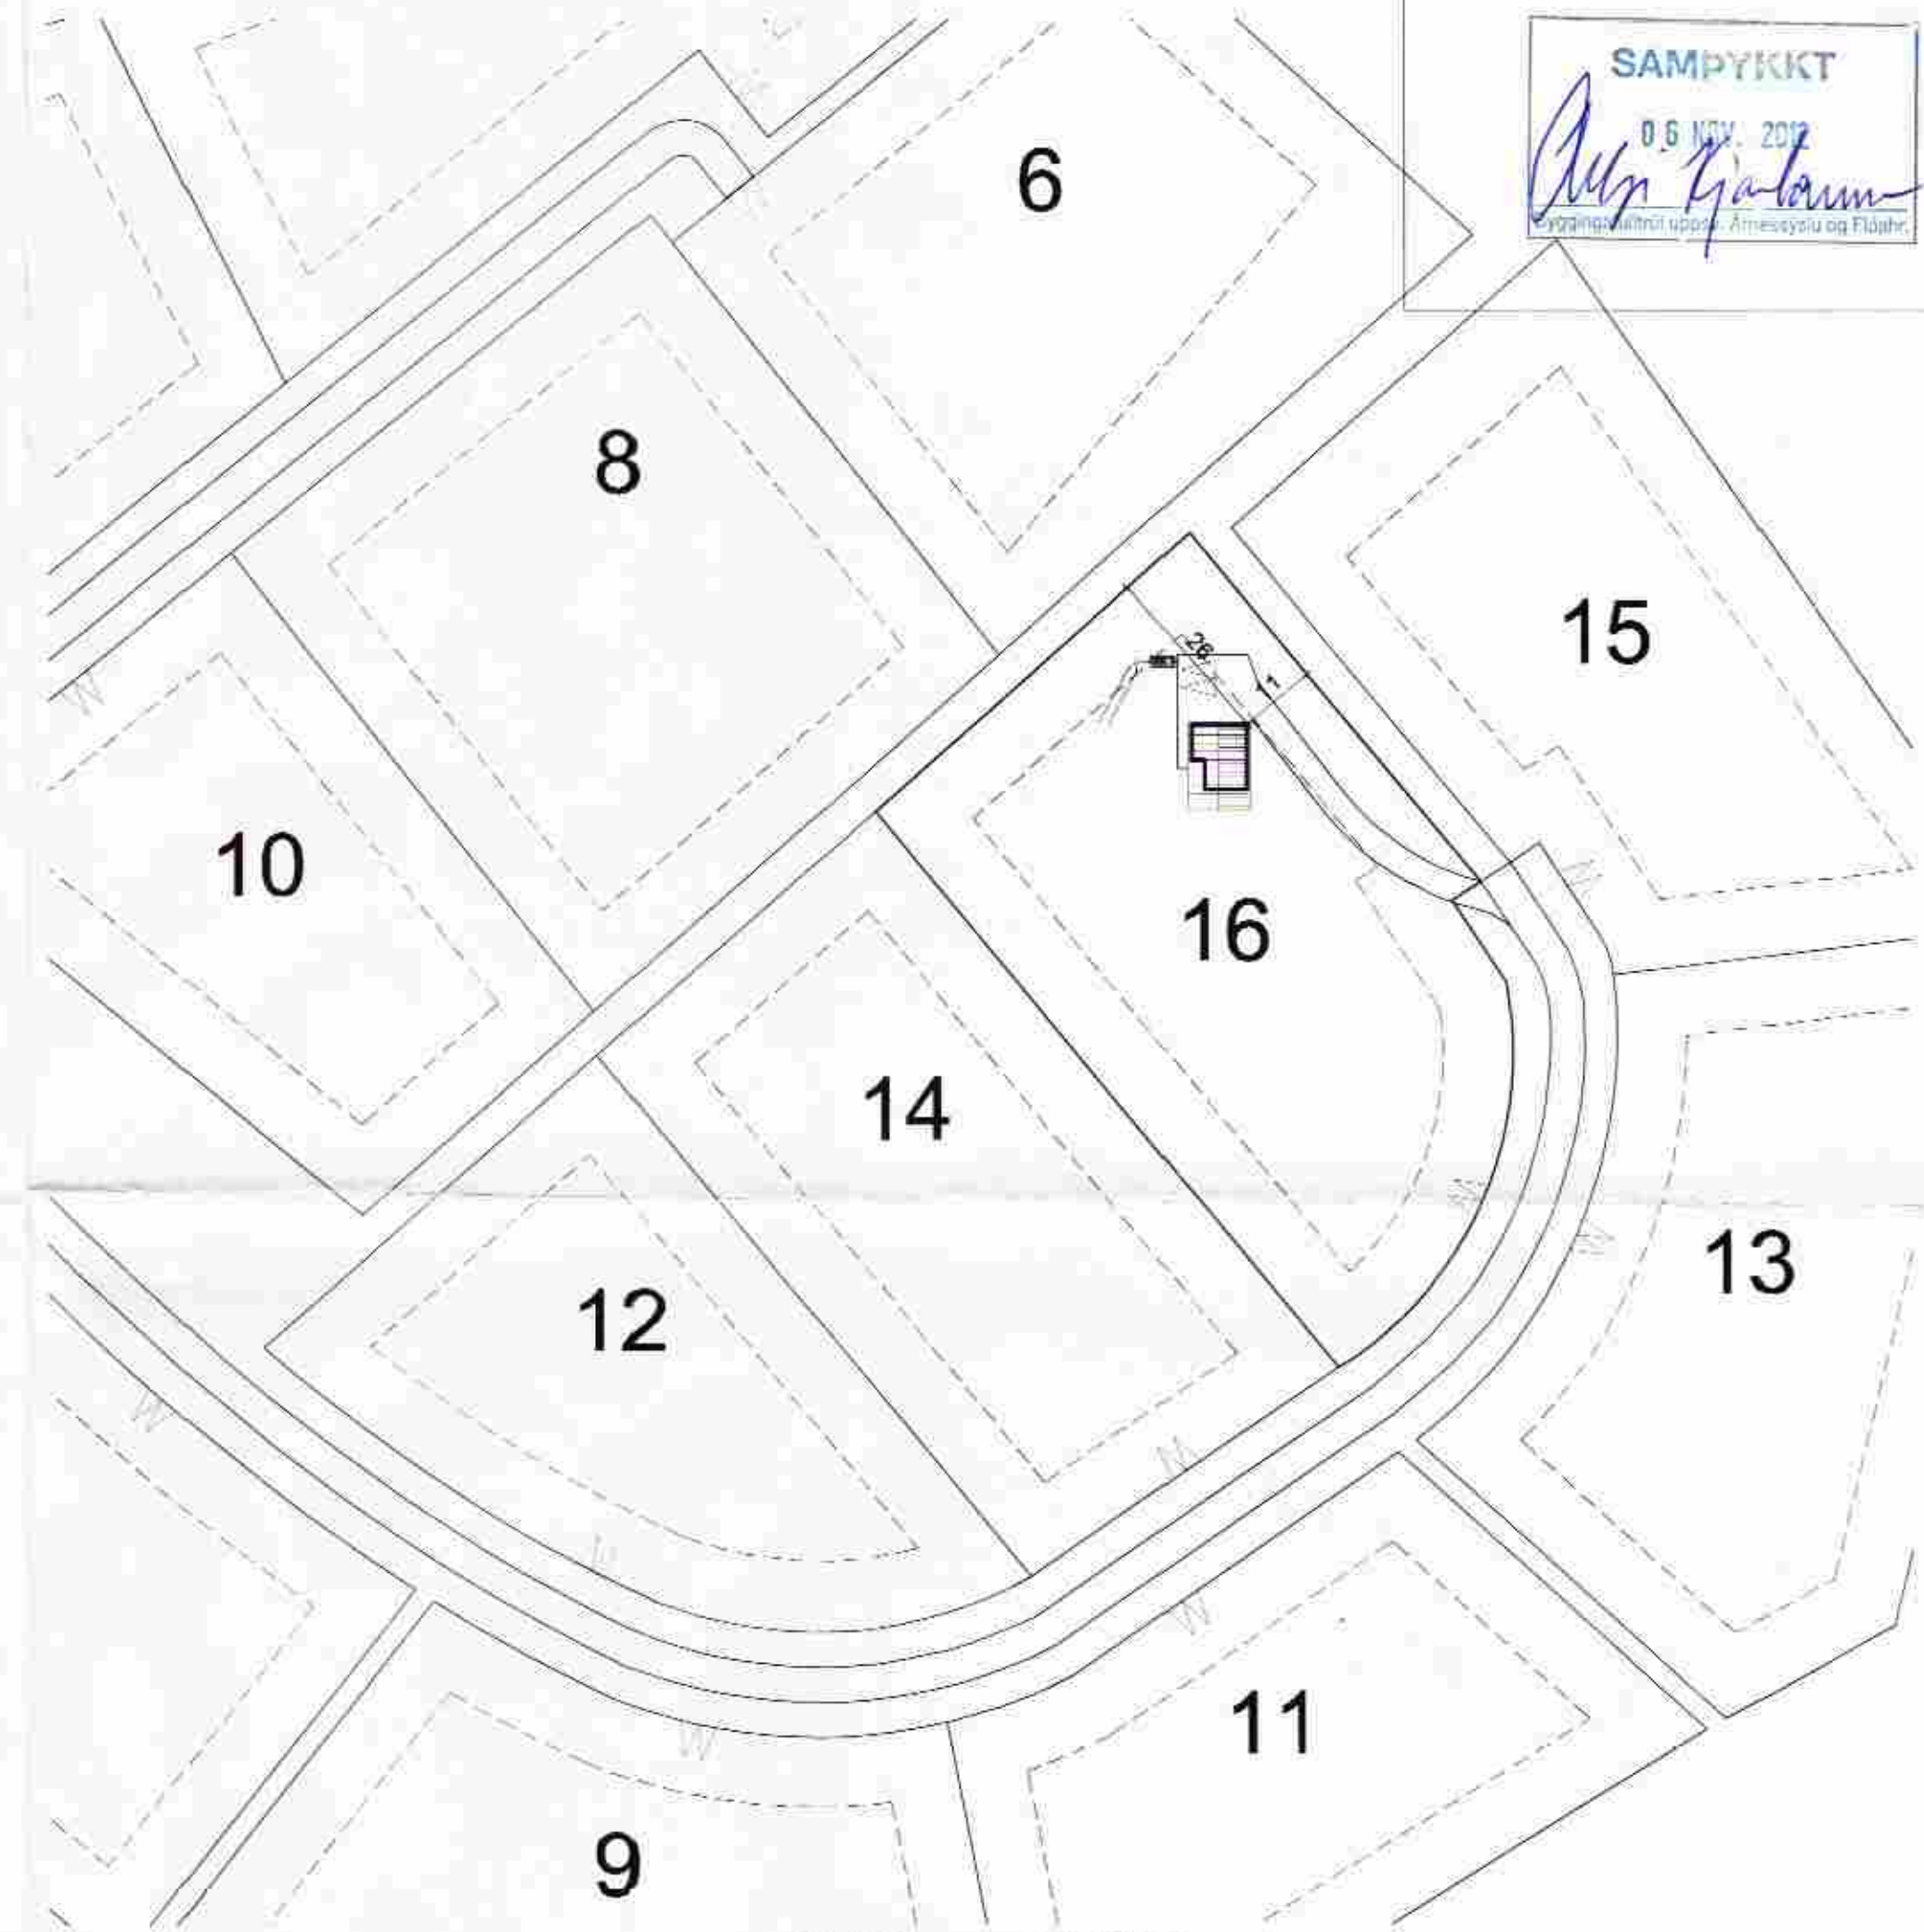

Afstöðumynd 1:1000

Byggingarlýsing:

Húsið er byggt upp úr PE stelnullar stálsamickuelningum frá LímtréVím hf. Undirstöður og botnplata eru steinsteypt. Sökkulveggir eru einangraðir að utan með 50mm einangrun og undir plötu er 100mm einangrun. Útveggir eru úr PE 150mm einingum. Þak er úr PE 200mm einingum og límbursperrum á milli eininga. Þak hvílir á útveggjum og á burðarbitum úr límbri. Gluggar útihurð eru úr límbri. Í gluggum er tvöfalt K-gler. Útveggir eru klæddir að utan með lituðu kantstáli, klætt lárétt. Þak er klætt með lituðu búrústáli. Lítr á klæðningum verður í dökkum jarðlitum skv skipulegs- og byggingarskilmálum fyrir svæðið. Ljósop innihurða er 800mm. Reykskynjara og slökkvitæki skal staðsetja í samráði við Eldvarnartílit.

Húsið er hannað skv. Byggingarreglugerð nr 441/198
Kólnunartölur:
Útveggir: 0,32 W/m²C
Útveggir(væðð meðaltal): 0,85 -
Þak: 0,20 -
Gluggar: 1,95 -
Gólf (vegð meðaltal): 0,32 -

Rotþró er 3ja hóifa 3000l frá vöðurkenndum framleiðanda
Stærðir:
Flatarmál 69,4 m² Rúmmál 229 m³

Sjá einnig meðfylgjandi skráningartöflu á sérblaði

SAMPYKKT
0.8 NOV. 2012
Álfr Gústafsson
Byggingarfræðingur, Ármessyslu og Flóahfr.

Númer	Dags	Skýring breytingar	Bl. af	
Gísli Ágúst Guðmundsson - Byggingateknfr. kt: 250860-7499 Gauksásl 41, 221 Hafnarfj. s: 869 0880 Netfang: gisligudmunds@gmail.com,		MKV. 1:50, 1000 á A2	DAGS. 19.10.2012	ÚTGÁFA NR. 1
HEITI VERKS: Hofskot 16 í landi Stóra Hofa		TEIKN. GG	REIKN. GG	NR. TEIKNINGAR A-101
HEITI TEIKNINGAR Sumarhús- Grunnmynd og afstaða		ÁRITUN HÖNNUNAR <i>Gísli Guðmundsson</i>		DAGS. ÁRITUNAR
		ÁRITUN SAMRÆMINGARHÖNNUNAR		DAGS. ÁRITUNAR