
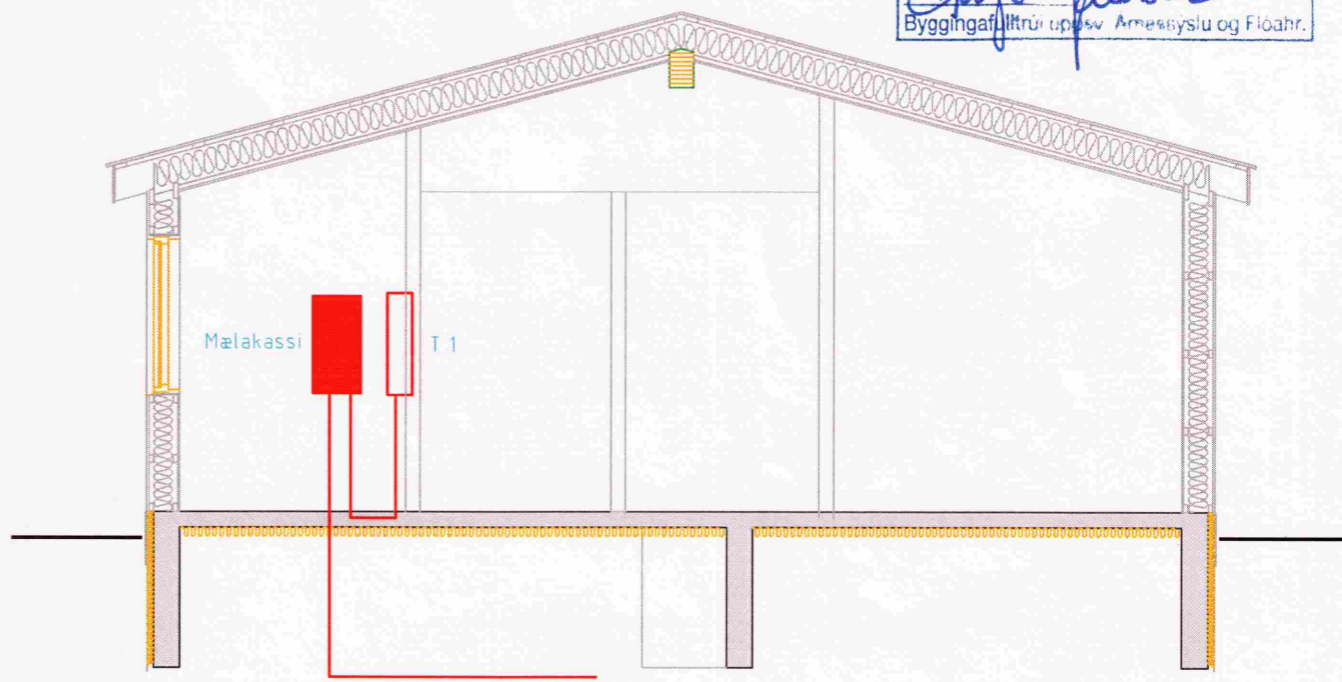


# MÖTTFKID

25 FEB. 2013

*Sigurður Kristjánsson*  
Byggingafræðingur og Flóahfr. Amessýslu og Flóahfr.

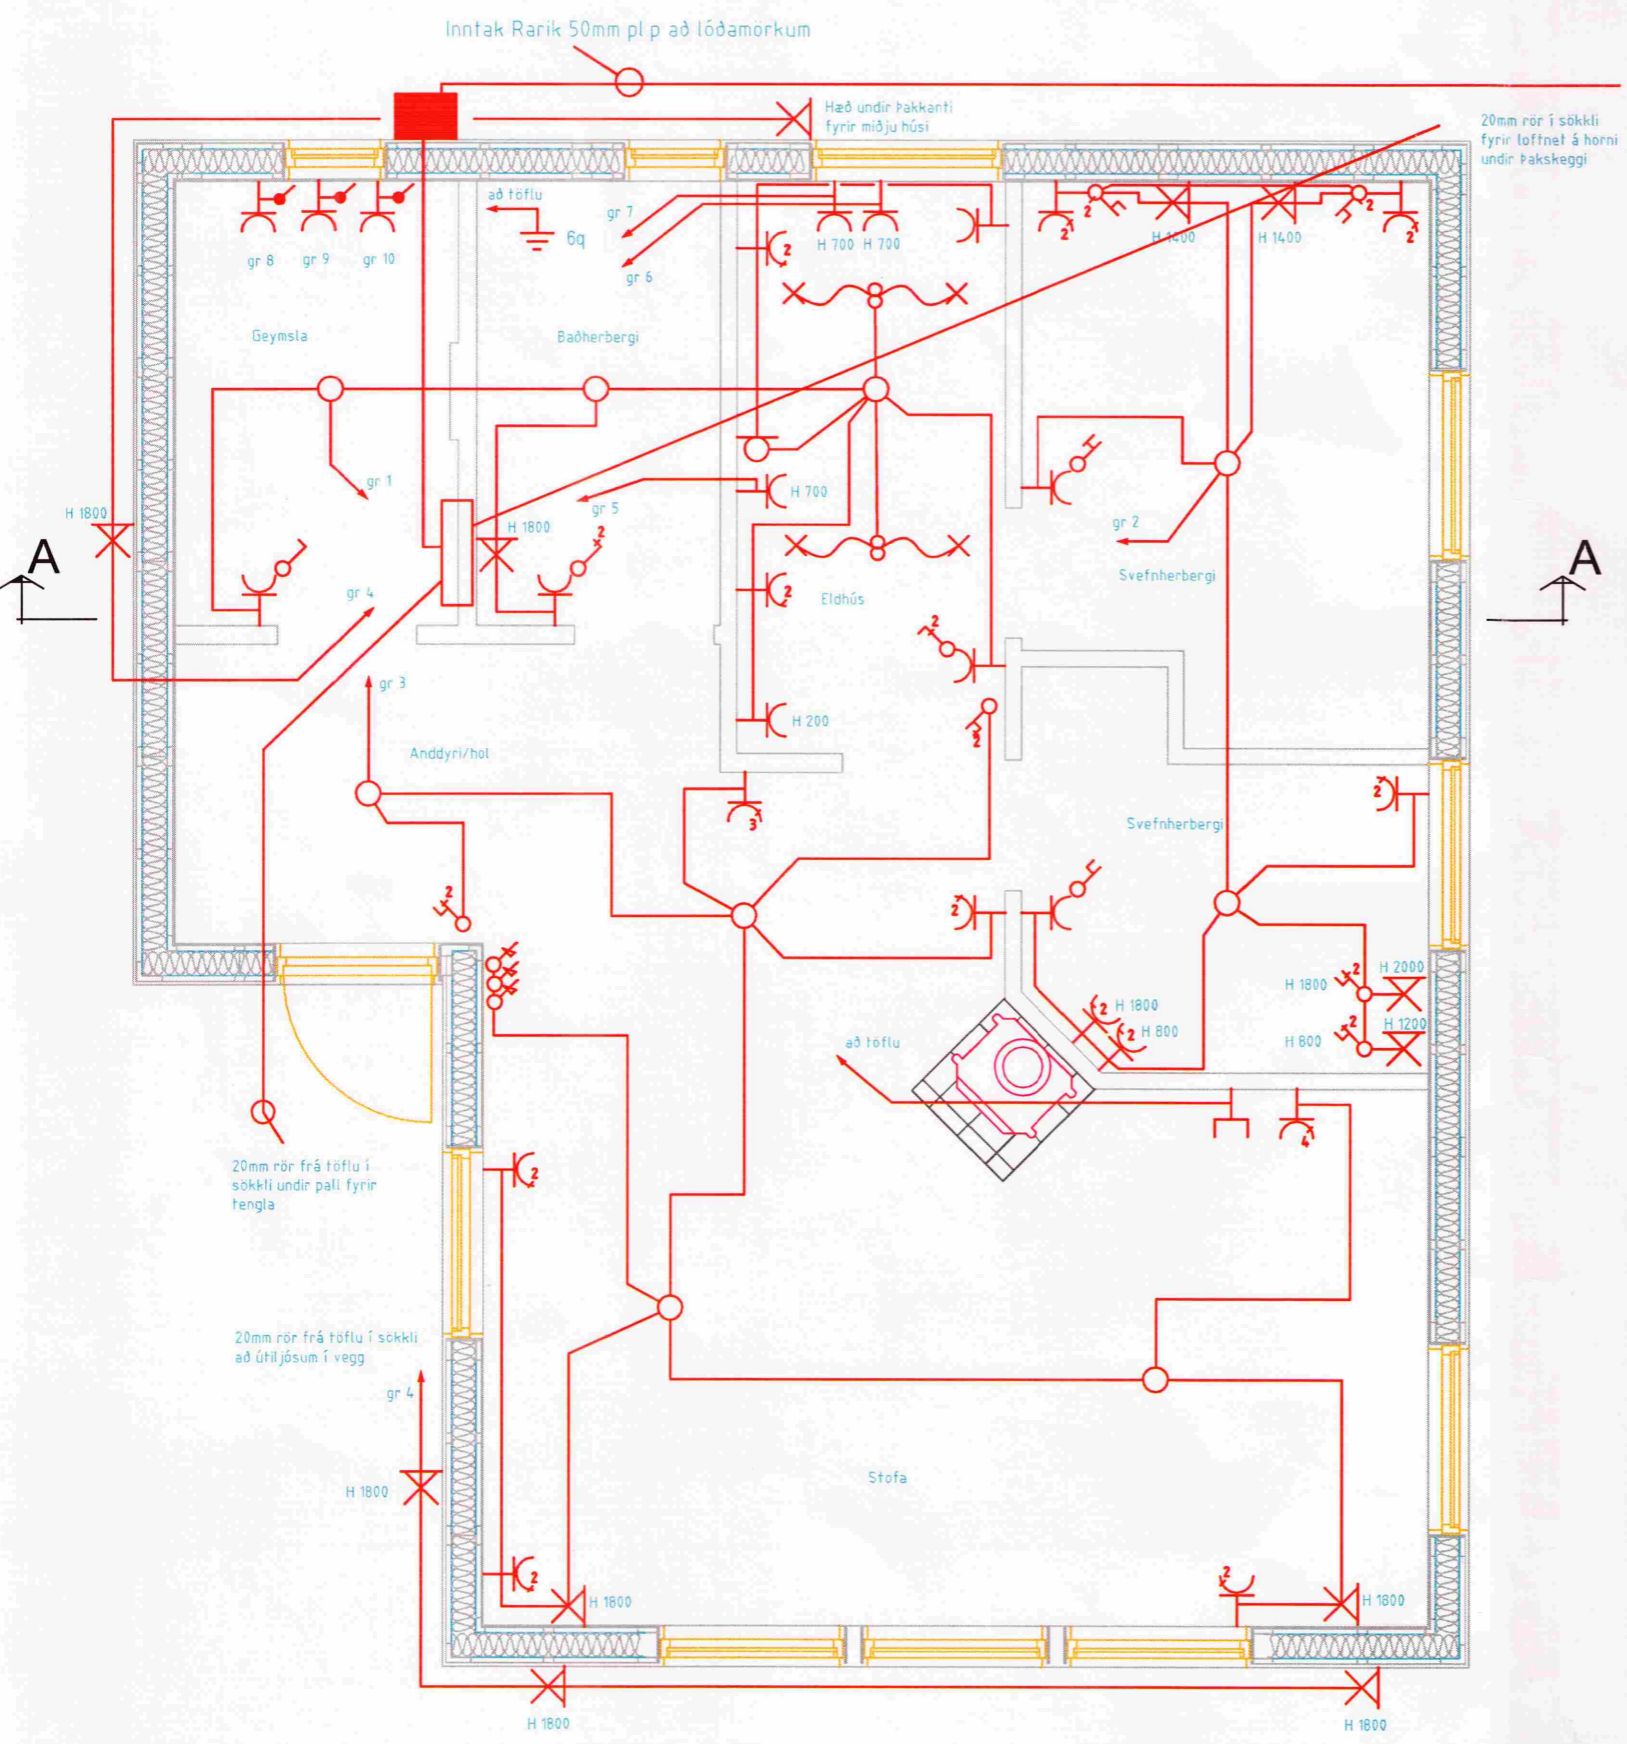

Inntak Rarik 50mm pl p að lóðamörkum

Snið A-A

Greinar 8, 9 og 10 verða líklega staðsettar í lagnakjallara sem útbúinn verður undir geymslu.

Hofskot sumarhús Lóð 16 í landi Stóra Hofa Skeiða og Gnúpverjahreppi 801 Selfoss	Dagsetning feb 2013	Mkv.	Teikning nr. 1 af 3
Hönnun: Sigurður Kristjánsson Rafmagnstæknifræðingur Kennitala: 151264-3019 Símar: 567-7189 822-7189 Netfang: siggiraf@mi.is	Heiti: Einlínamynd, skýringar  <i>Sigurður Kristjánsson</i>		