


BMF 2x40 gatagíði
Strekkt og neglt niður með
40/40 kamsaum.
11 stk í hvorn enda
3 stk í hvert langband

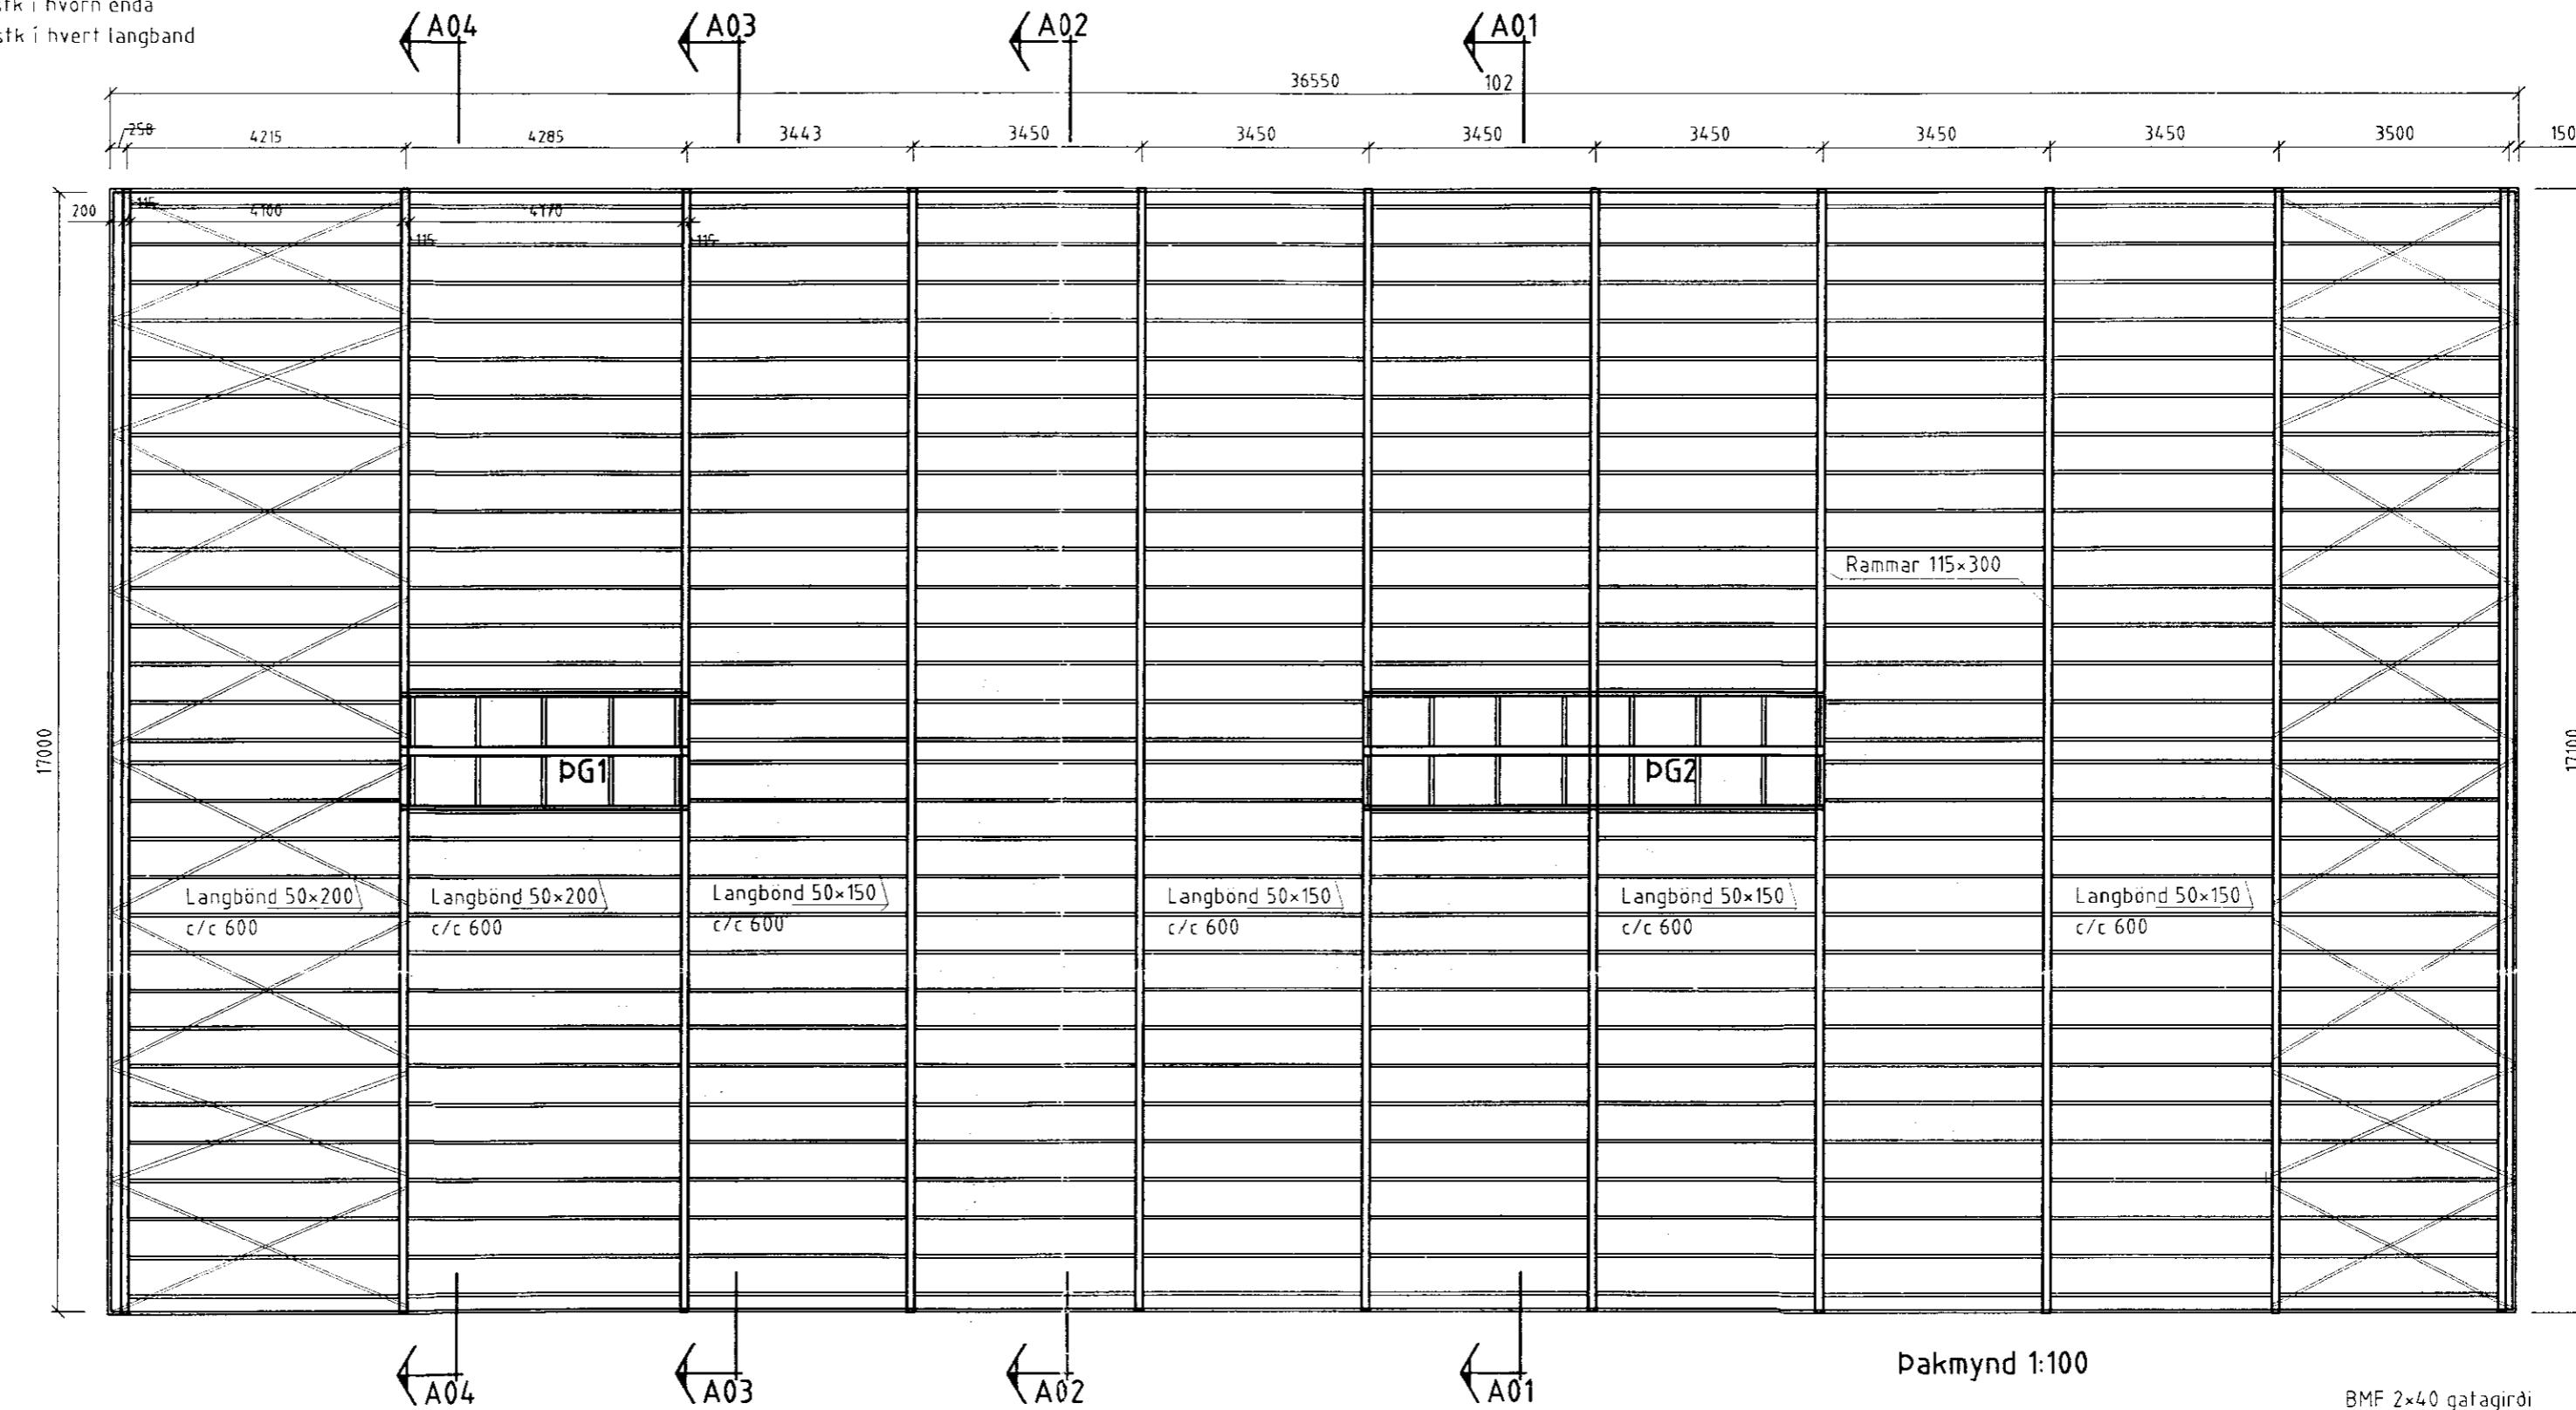

Pakmynd 1:100

BMF 2x40 gatagíði
Strekkt og neglt niður með
40/40 kamsaum
11 stk í hvorn enda
3 stk í hvert langband

L-98060015-02

LÍMTRÉ HF.

Læknarhús
Læknar 530 6000 - Fax 530 6014

TELEF	GG	14.12.1998
FAX	GG	98060015
E-mail	SLA@...	

101

Hlíð, Gnúpverjahr., Árn.

Fjós - Yfirbygging

Límtrésburðarvirki -Pakmynd

Göstilundin

