



Dversnið A1-A1, 1:50

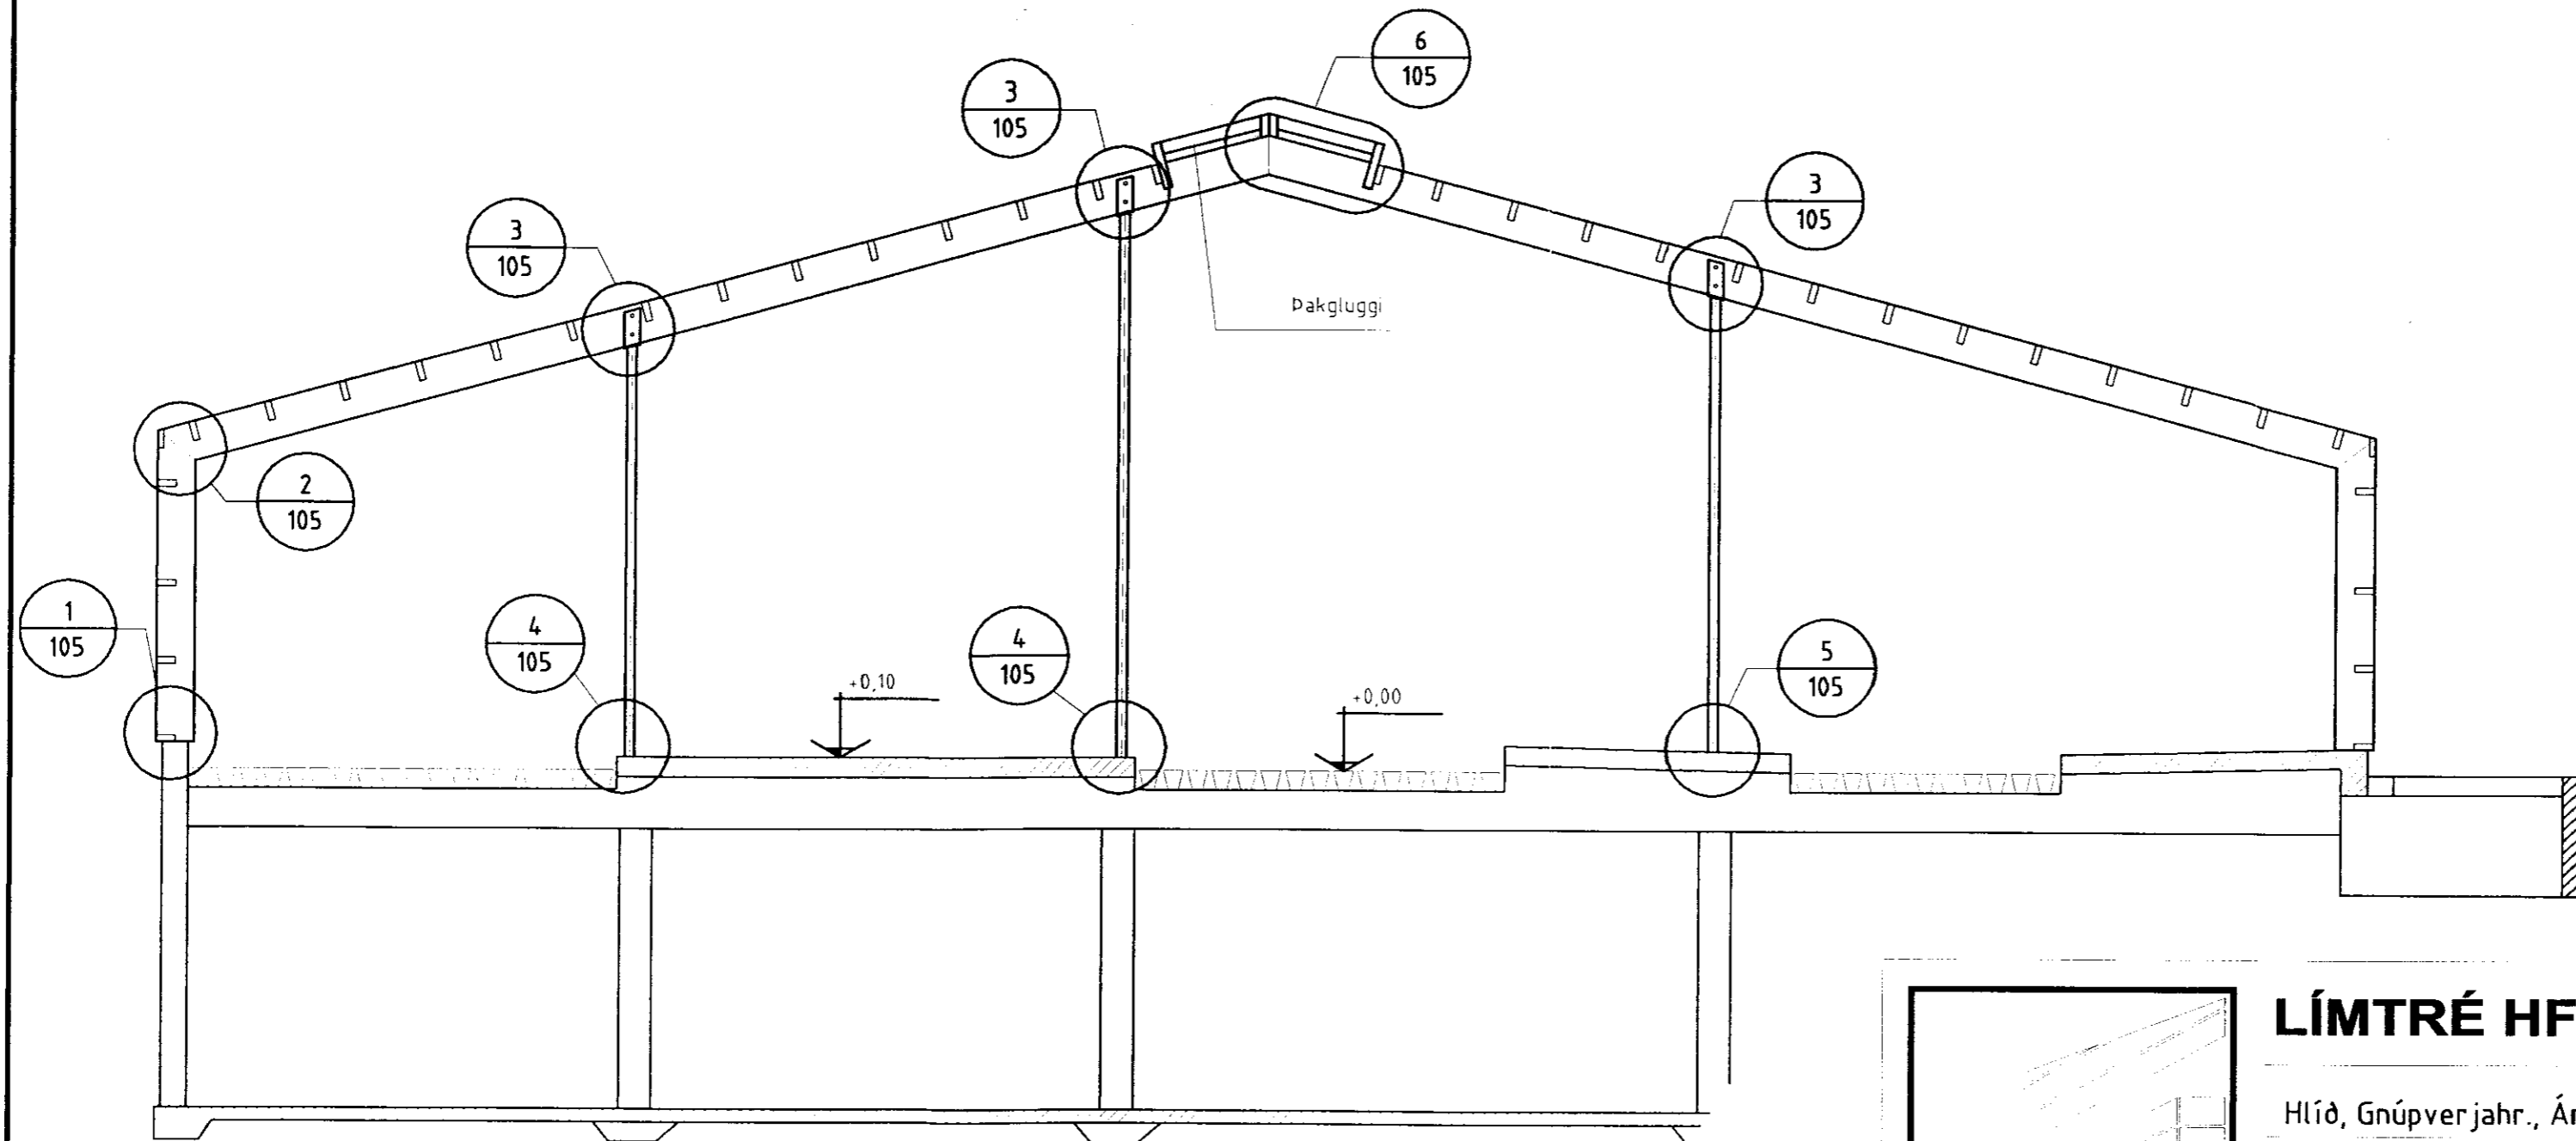

Dversnið A2-A2, 1:50

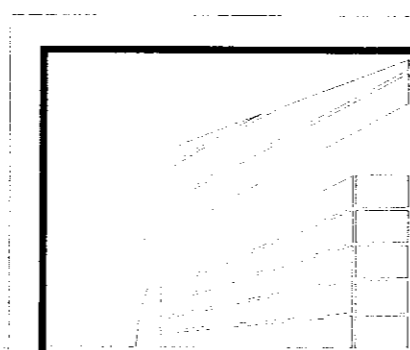

LÍMTRÉ HF.

Hlíð, Gnúpverjör, Árn.

Fjós - Yfirbygging

Dversnið

Stærðskild
Sími: 530 6000 Fax: 540 6004

LEIÐI	GG	14. 12. 1998
REIÐI	GG	98060015
HLIÐ		
HLIÐ	150	

L-98060015-02

103

Ejstí Guðm.