



**Snið A-A**  
Mkv. 1:20

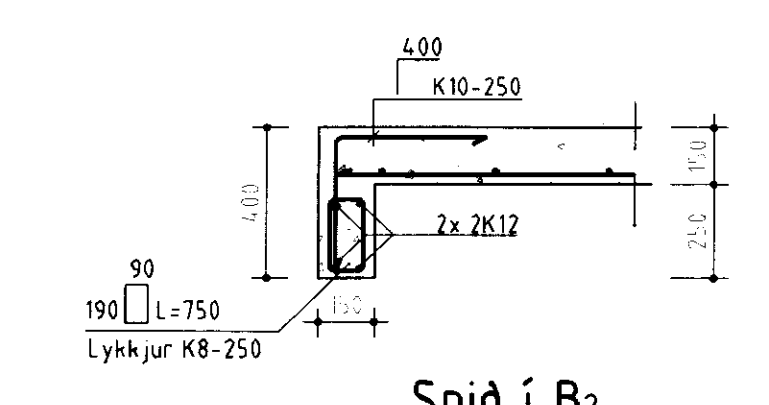

**Snið í B2**  
Mkv. 1:20

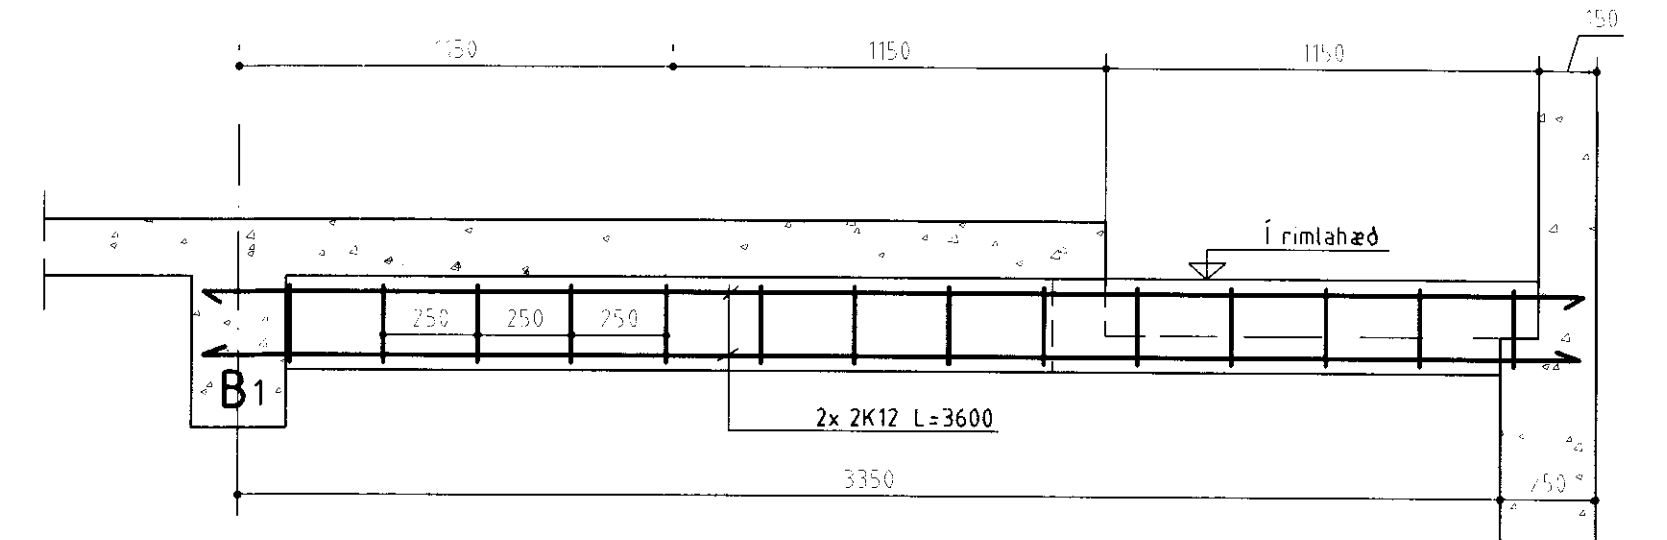

**Þiti B2**  
Mkv. 1:20

**Fjósgólf**  
Mkv. 1:50

BYGGINGAÐJÓNUSTA BÆNDASAMTAKA ÍSLANDS	Verk nr.: 0582-10
BÆNDAHÖLLINNI, HAGATORGI, REYKJAVÍK sími: 5630300	Blað nr.: 5 af 8
Hlíð, Gnúhverjahreppi, Árn.	Mkv.: 1:50
Fjós	Dags: 17/08/1998
Fjósgólf	Breytt:
	Hannað: S.S. Teiknað: L.A.