Hlemiskeið
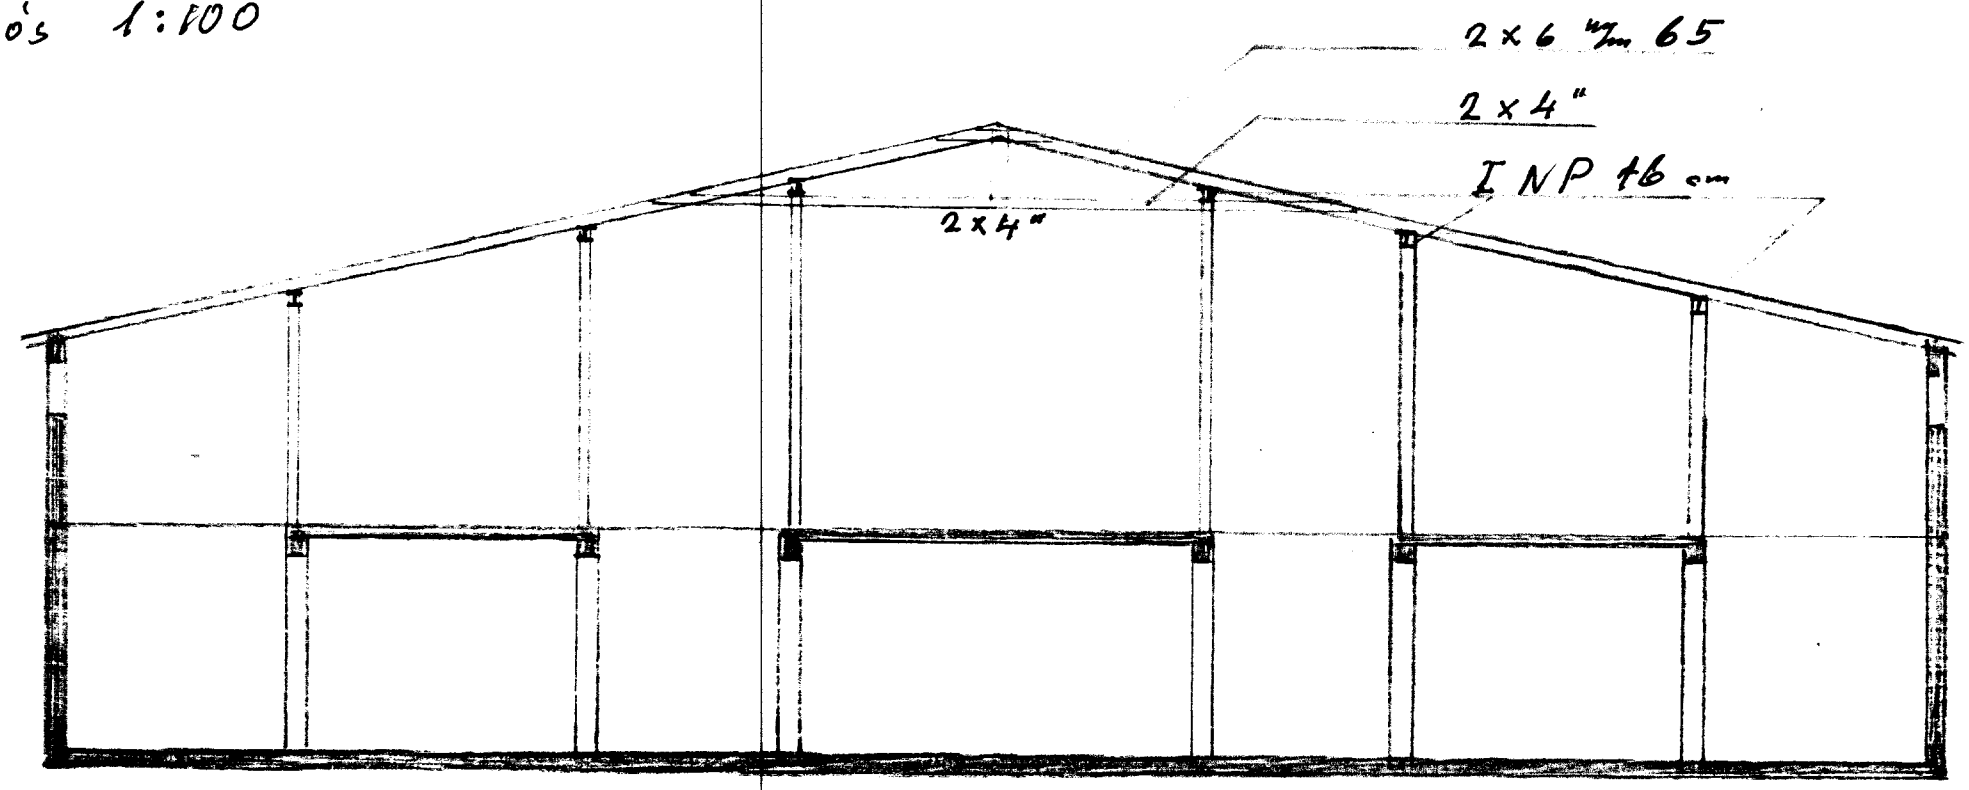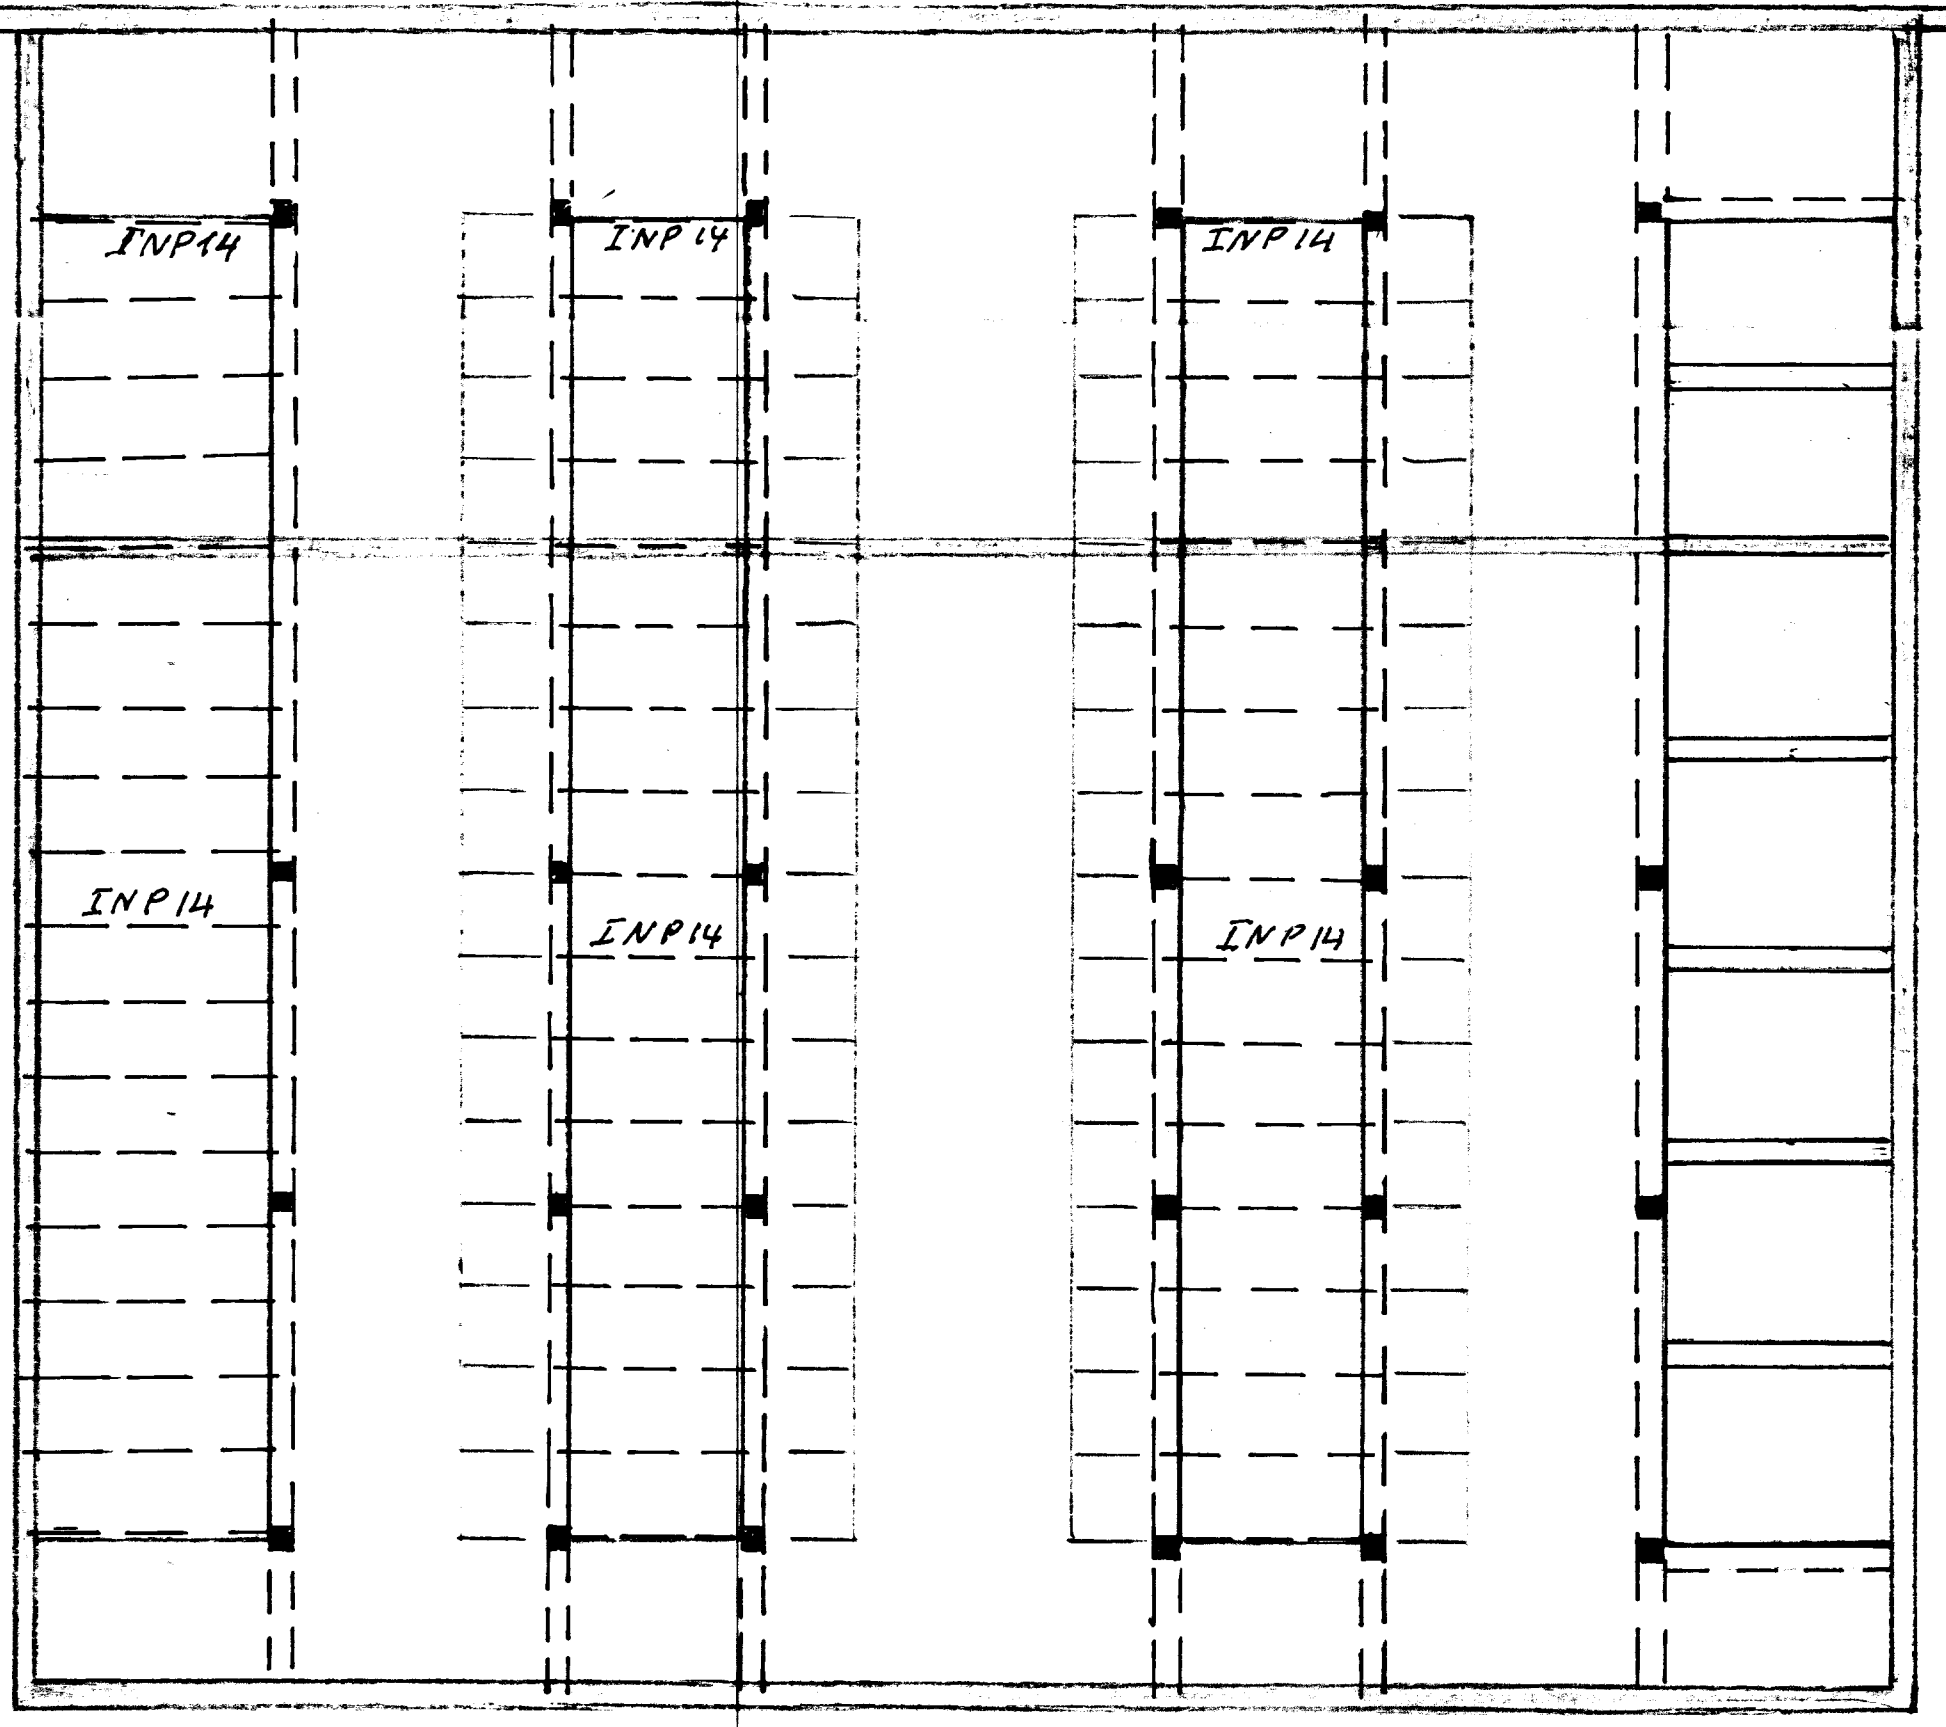
Fjós 1:100