


BYGGINGARFULLTÍÐI
Samp. 29/1.2002
SKEIÐANREPPS
Hanna Brannson




ÚTLIT SUÐ-AUSTUR
MKV. 1:100




ÚTLIT NORD-AUSTUR
MKV. 1:100

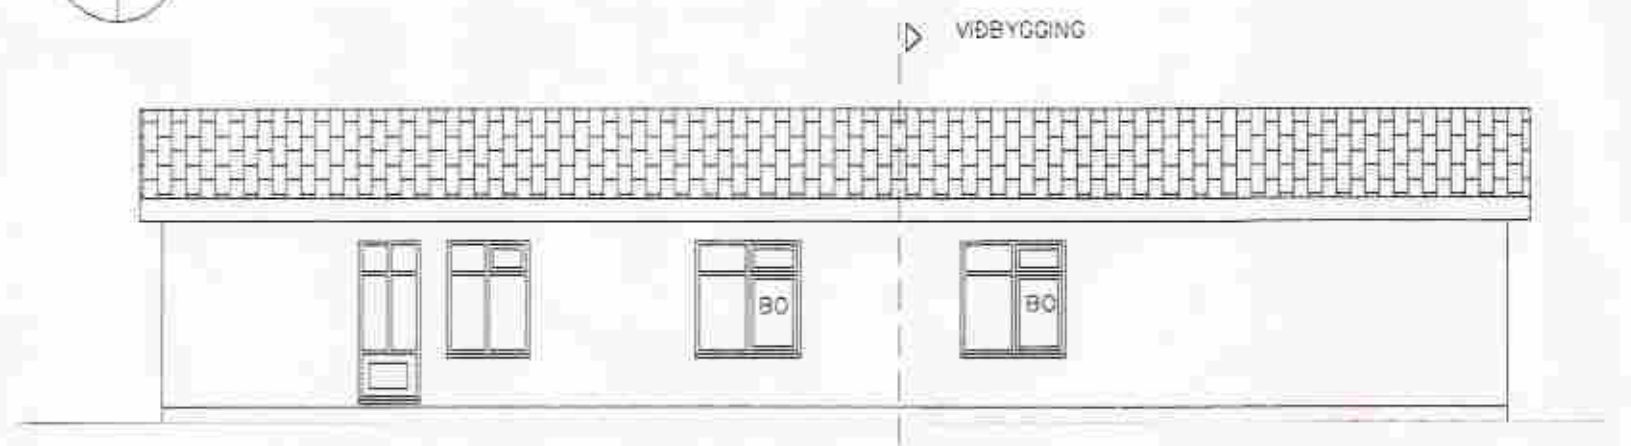


ÚTLIT NORD-VESTUR
MKV. 1:100

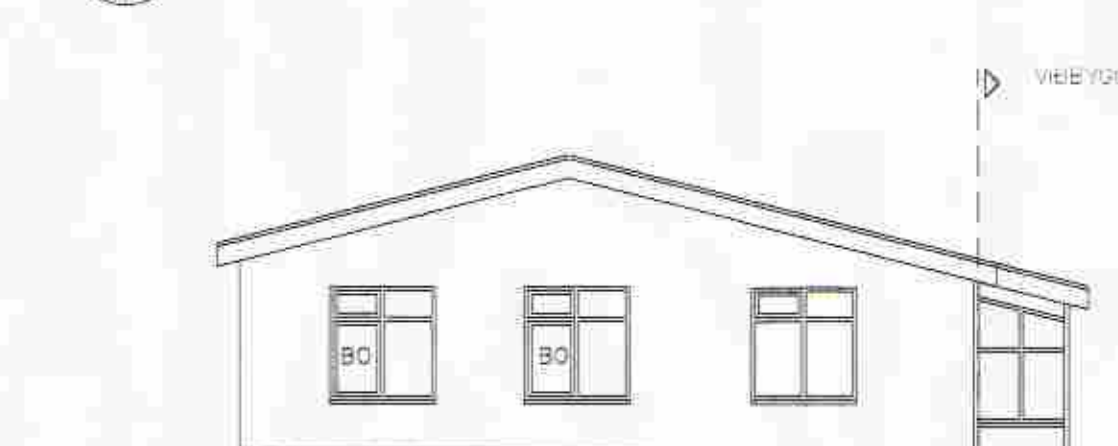


ÚTLIT SUÐ-VESTUR
MKV. 1:100

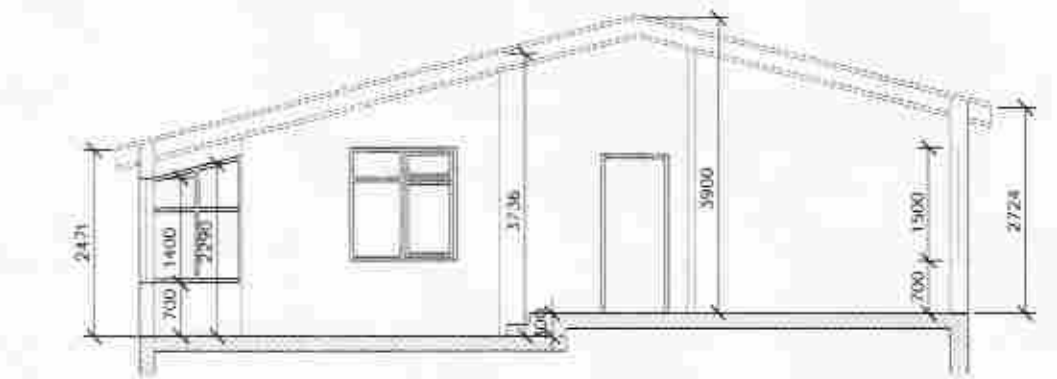


SNID A-A
MKV. 1:100

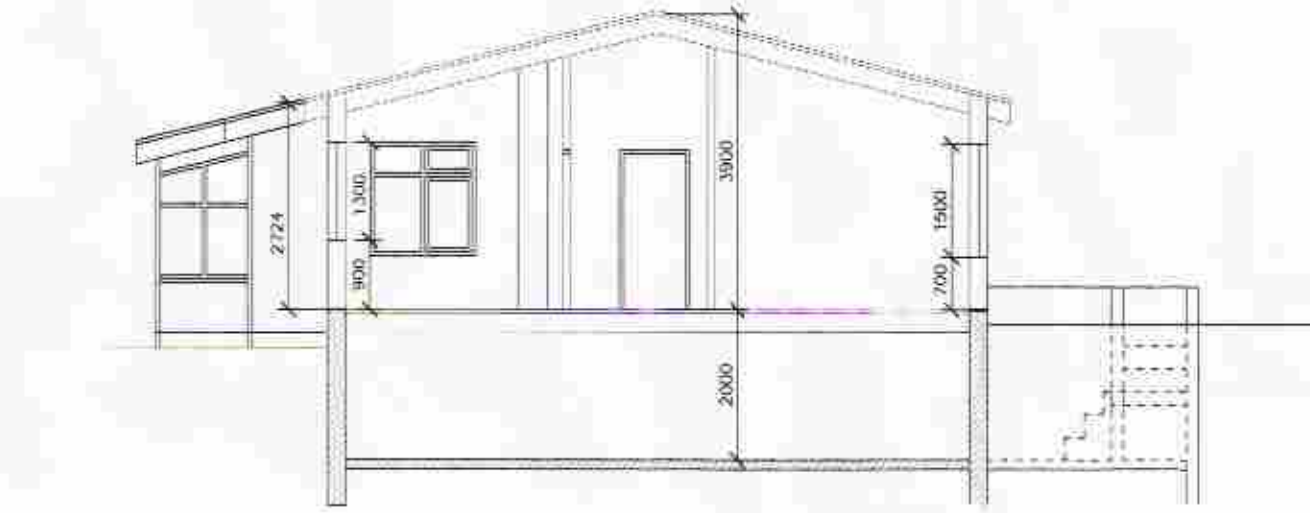


SNID B-B
MKV. 1:100

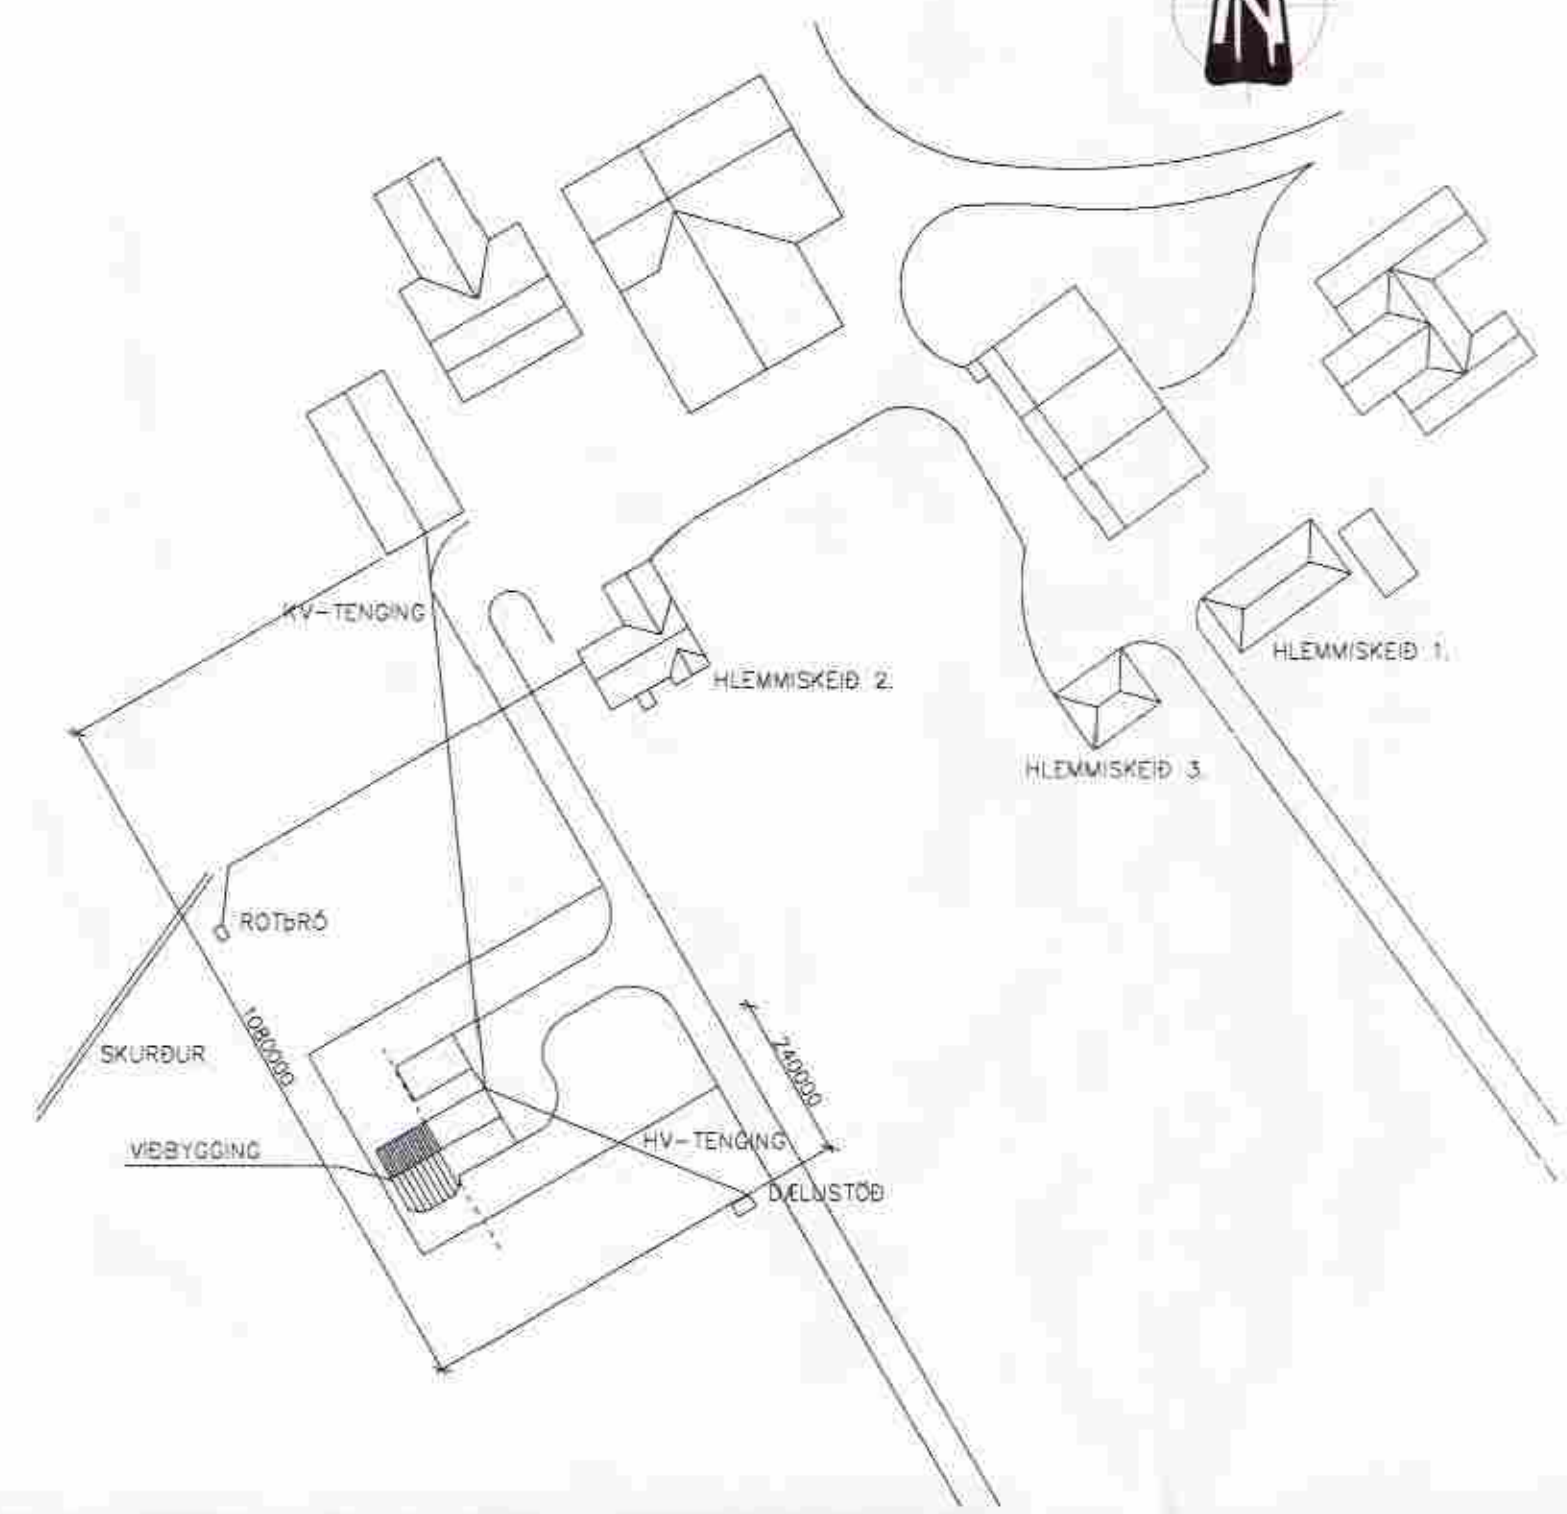

AFSTÖÐUMYND
MKV. 1:1000

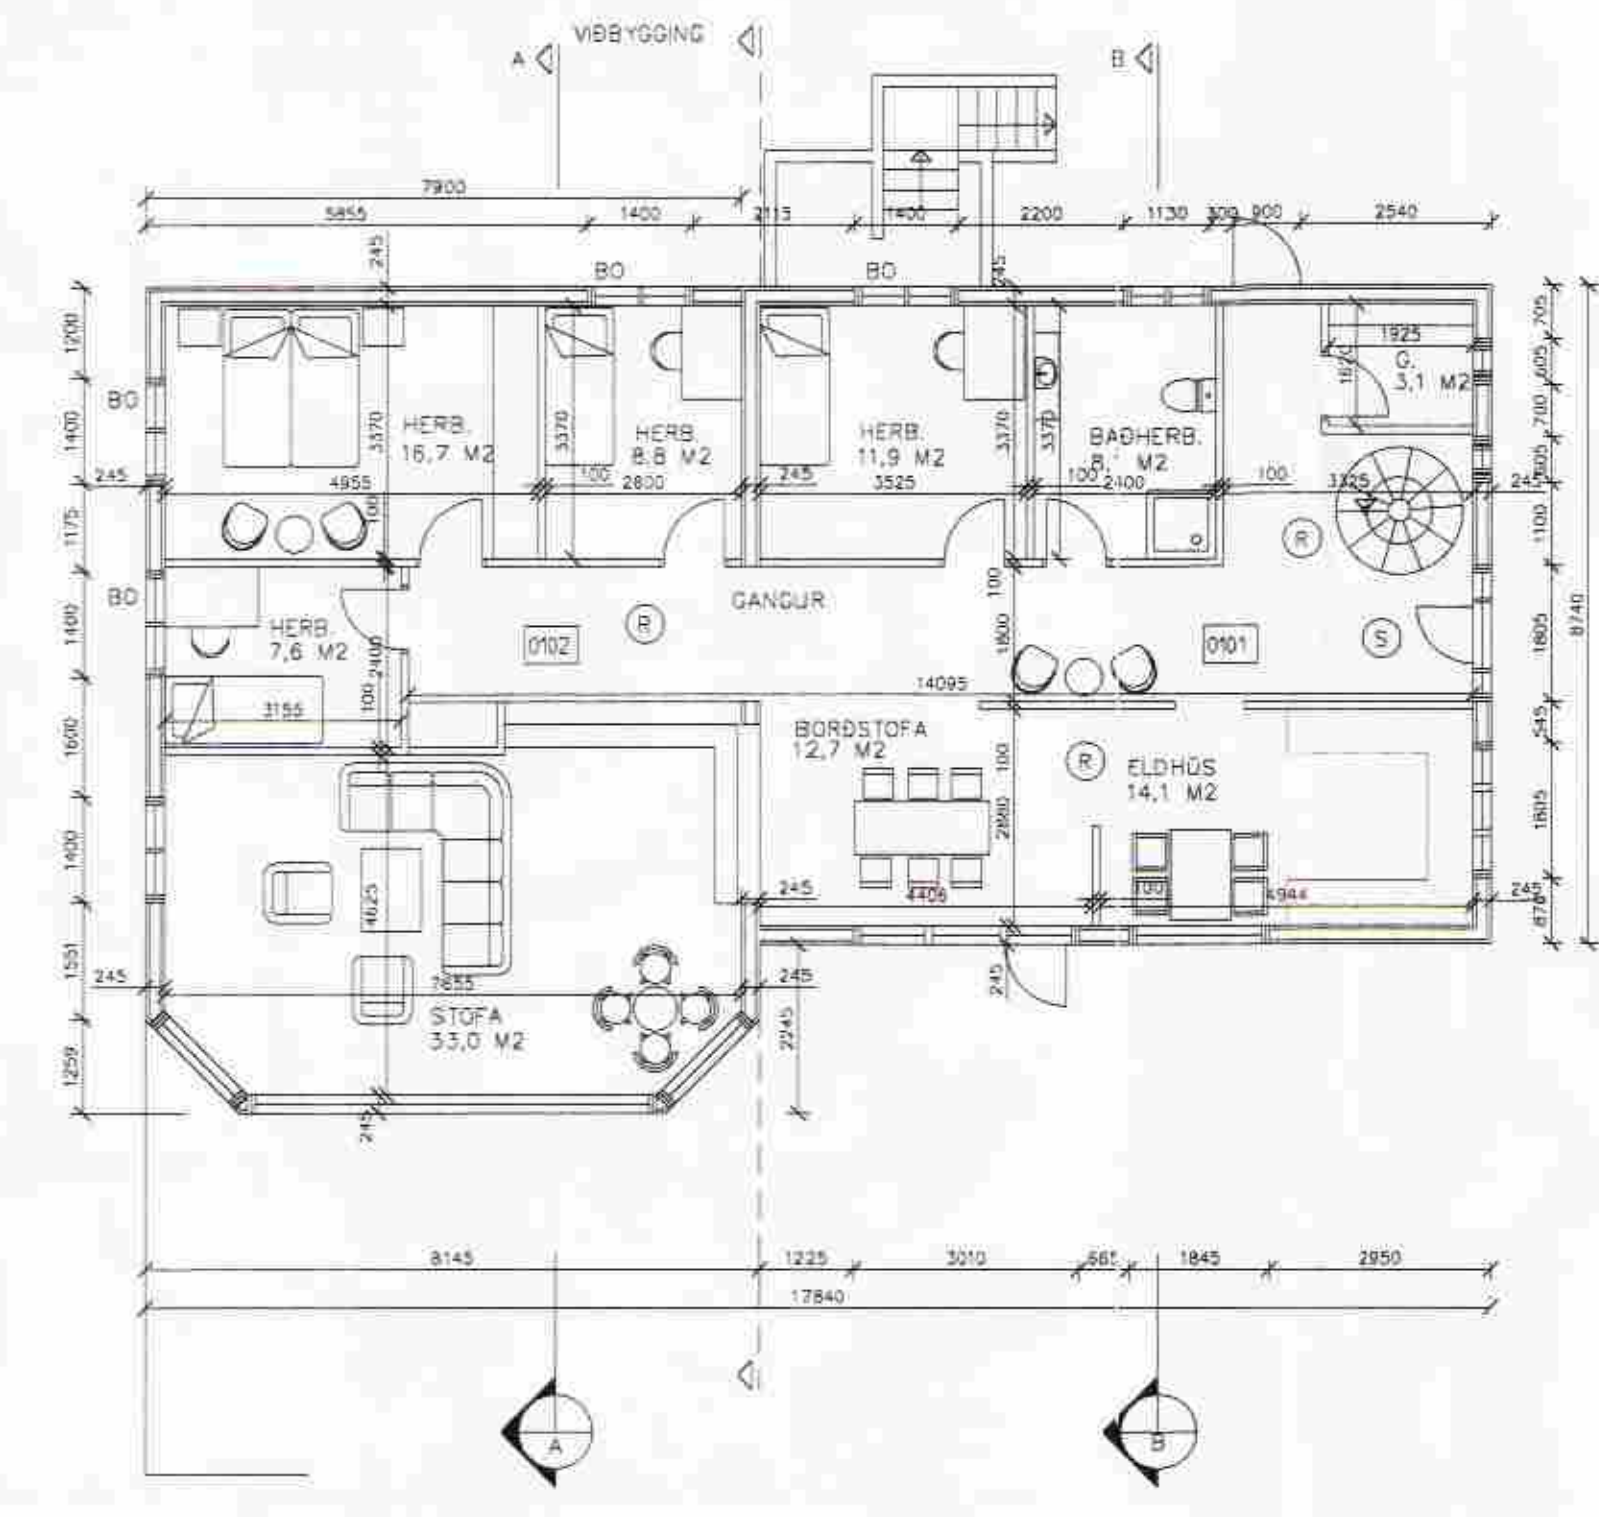

GRUNNMYND 1.HÆÐ
MKV. 1:100

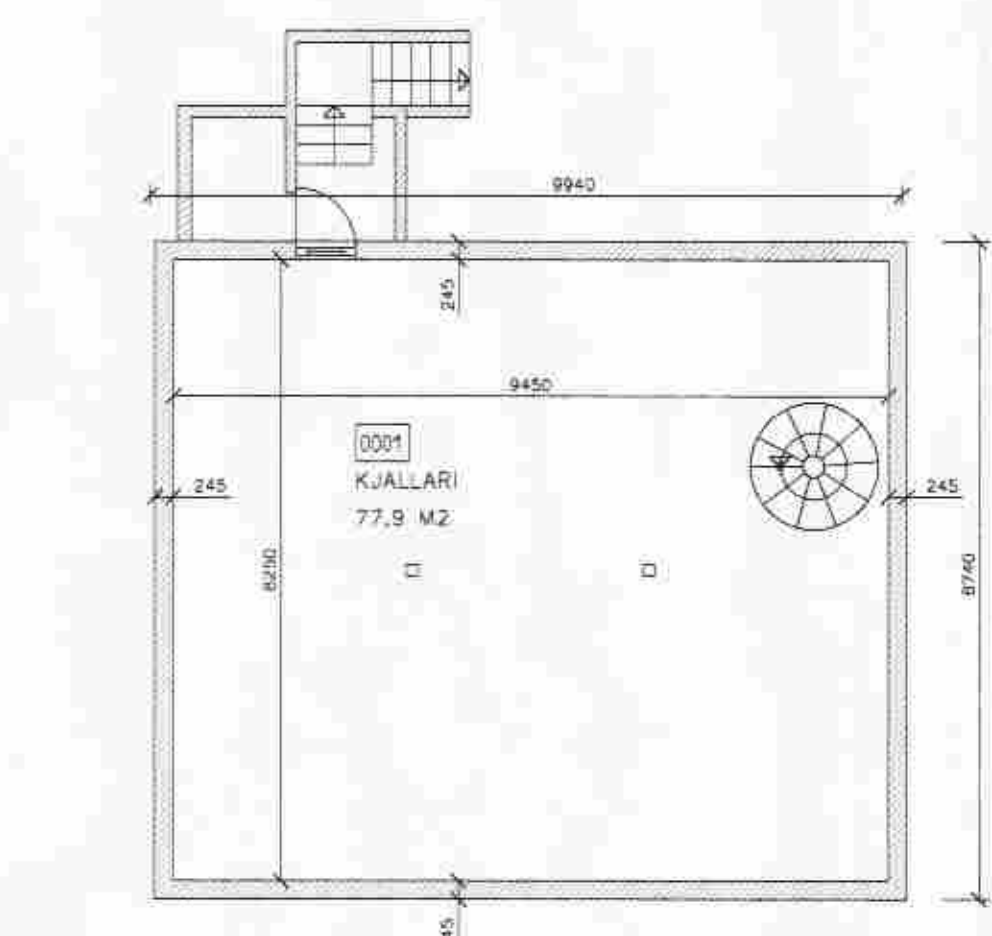

GRUNNMYND KJALLARI
MKV. 1:100

U-GILDI:
ÞAK 0,2
ÚTVEGGUR 0,4
LÉTTUR ÚTVEGGUR EINANGR. Í GRIND 0,3
GLUGGAR (KARMAR, GLER VEGIÐ MEDALTAL, K-GLER) 2,0
HURÐIR 3,0
GÓLF:
Á FYLINGU 0,3
AD ÖUPPHITUBU RÝMI 0,3
AD ÚTLOFTI 0,2
ÚTVEGGUR, VEGIÐ MEDALTAL (VEGGFLETIR, GLUGGAR OG HURÐIR) 0,85

INNVEGGIR:
INNVEGGIR ERU ÚR TIMBURGRIND, EINANGRÁÐIR MED ÞÉTTULL OG KLÆDDIR MED KLÆÐINGU Í FLOKKI 2, HÍÐ MINNSTA.

ÞAK:
SPERRUR VERÐA ÚR 50x225 MM VALINNI FLURU, OFAN Á SPERRURNAR ER KLÆTT MED 25 MM BÖRÐUM, ÞAKPAPPA OG ÞAKSTALI. EINANGRUN MILLI SPERRA ER 180 MM ÞAKULL MED VINDPAPPA. NEDAN VÐ EINANGRUNINA KEMUR RAKAVARVARLAG, LAGNABÍL OG LOFTAKLÆDNING Í FLOKKI 2. HÍÐ MINNSTA.

Í GLUGGA KEMUR TVÖFALT EINANGRUNARGLER

LÝSING
IBÓÐARHÚS VIBBYGGING
UNDIRSTÖÐUR OG GÓLF
SÖKKLAR STEYPIST Á FASTA UNDIRSTÖÐU.
GÓLFPLATA STEYPIST YFIR FYLINGU, UNDIR HANA KEMUR 0,2 MM ÞOLPLAST OG 125 MM EINANGRUN.

ÚTVEGGIR:
ÚTVEGGIR ERU TIMBURGRIND OG EINANGRÁÐIR MED 150 MM ÞÉTTULL. AD INNAN KEMUR LAGNAGRIND, RAKAVARVARLAG OG INNANHÚSS- KLÆDNING Í FLOKKI 2. HÍÐ MINNSTA. AD ÚTAN KEMUR VINDÞETTING, LOFTUNARBIÐ OG PANELFORMUÐ LÖÐRETT LIGGJANDI STÁLKLÆDNING

STÆRÐIR:
FLATARMÁL: 257,1 M²
RÖMMÁL: 962,6 M³
LÖÐARSTÆRÐ 10.000 M²
NÝTINGARHLUTFALL 0,02225

BR	HVERJU Breytt	DIAGS.
X REF:		
X REF:		
X REF:		
X REF:		
X REF:		

MÁL EÐU Í MILLIMETRUM, NEMA ANNARS SE GETIÐ EF MÍN KEMI EGA MÁLVILLUR FINNST Á TEIÐNINGUM. HÉR ÞU TILKYNNNA ÞAÐ TIL ARKFORM AN TAFAR, ÞESS TÖKNING FELLUR UNDIR HÖFUÐARETTARLÖG

LYKILMYND

Arkform Teiknistofa
 Sími FVK: 552 1116
 Sími HELLU: 487 0116
 FAX: 552 1140
 NET: arkform@ryamid.is

SKÓLAGATA 63.105. REYKJAVIK SUBURLANGSVEIÐ 1 850 HELLA

VERKHEITI:	HLEMMISKEIÐ SKEIÐUM VIBBYGGING
VERKNÖMUR:	0003
ATVIEL:	GRUNNMYND ÚTLIT OG SNID

HANNAÐ:	TEIKNAD
SKRA NR. 03AP1901.DWG	YFIRFARÉ
MKV. 1:100 OG 1:1000	VERK NR. 0103
DIAGS. AG/ST 2001	DIAGS. AE/ALT. 28.08.2001
TEIKN.NR.	HÆ.NR.
	ENDURSK.

19-01 00 0

Magnús Ingi Ingvarsson
Byggingarfræðingur BFI
Kl. 230734-2119

Guðlón Magnúsdóttir
Arkitekt FAF FSSA
Kl. 250456-4339