





Hilmar Þinnarson

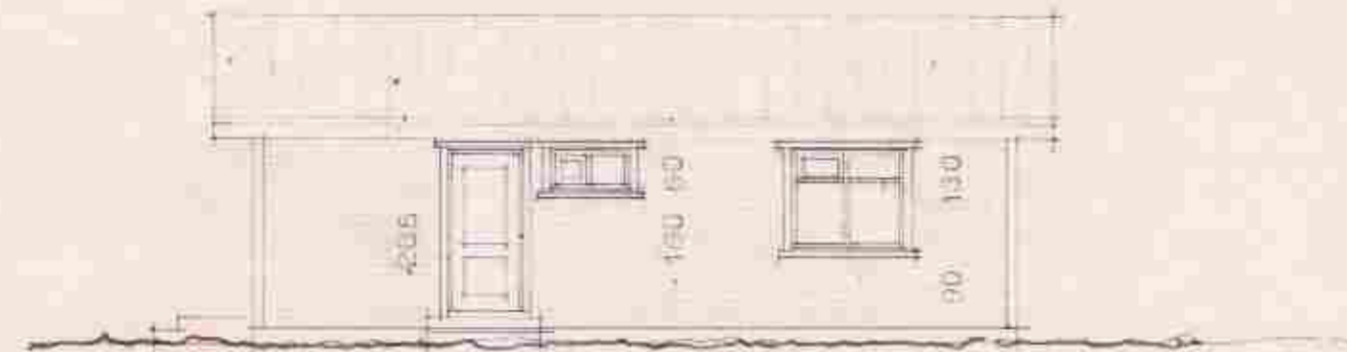

Suð-vestur hlíð.




Norð-vestur hlíð.

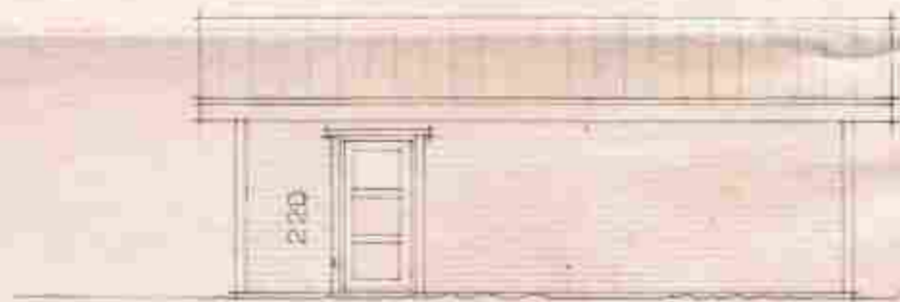


Hilgeymla.
Suð-vestur hlíð



Hilgeymla.
Norð-vestur hlíð.

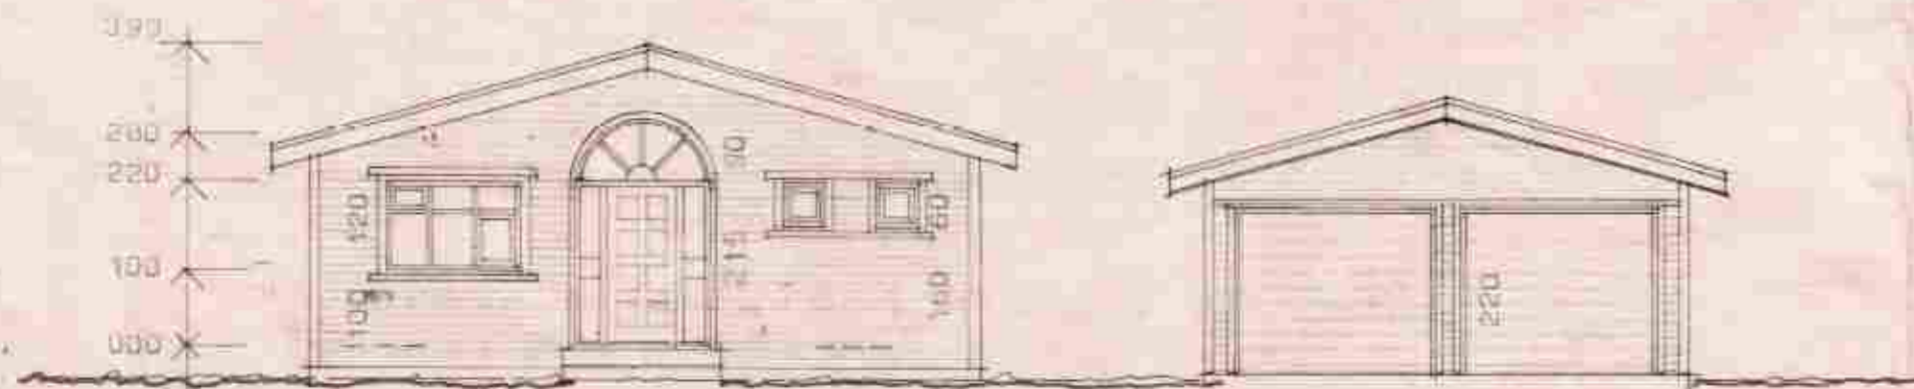

Norð austur gafi.

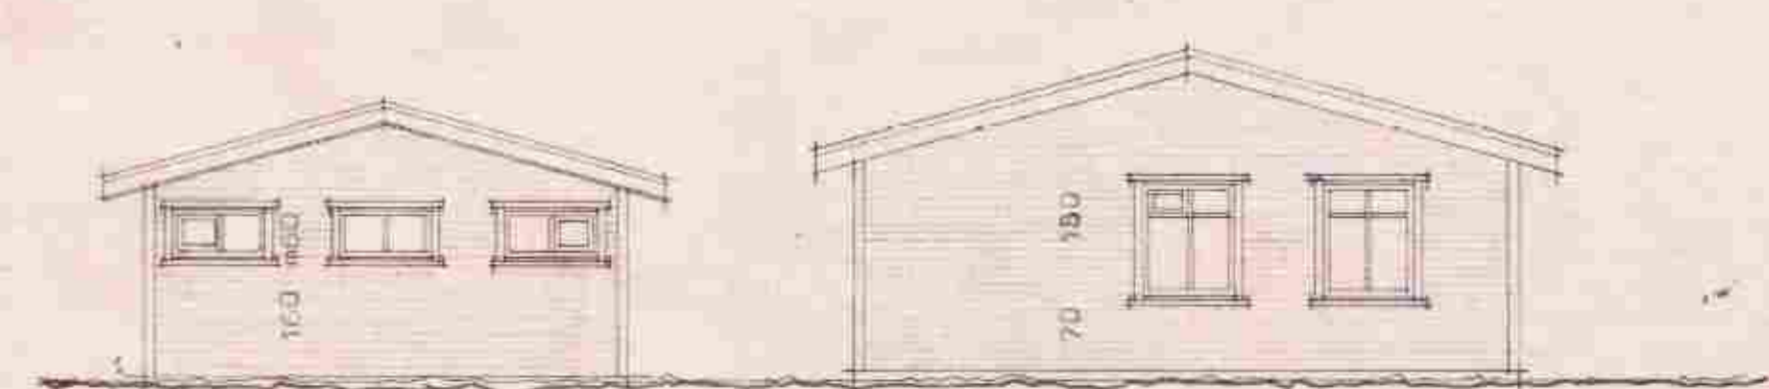

Suð-vestur gafi.



STADALHÚS

TEIKNISTOFA SÍÐUMÚLA 31 SÍMI: 813141 FAX: 813149

VERKEFNI	DAGS. Mars 1995.	VERK NR
Útlitamyndir	MKV. 1:100	95-3.
Hlemmiskaló-Skeiðarhreppi.	BR.	
	BLAD NR 1.01.2	

Sigurður Þ. Þinnarson