
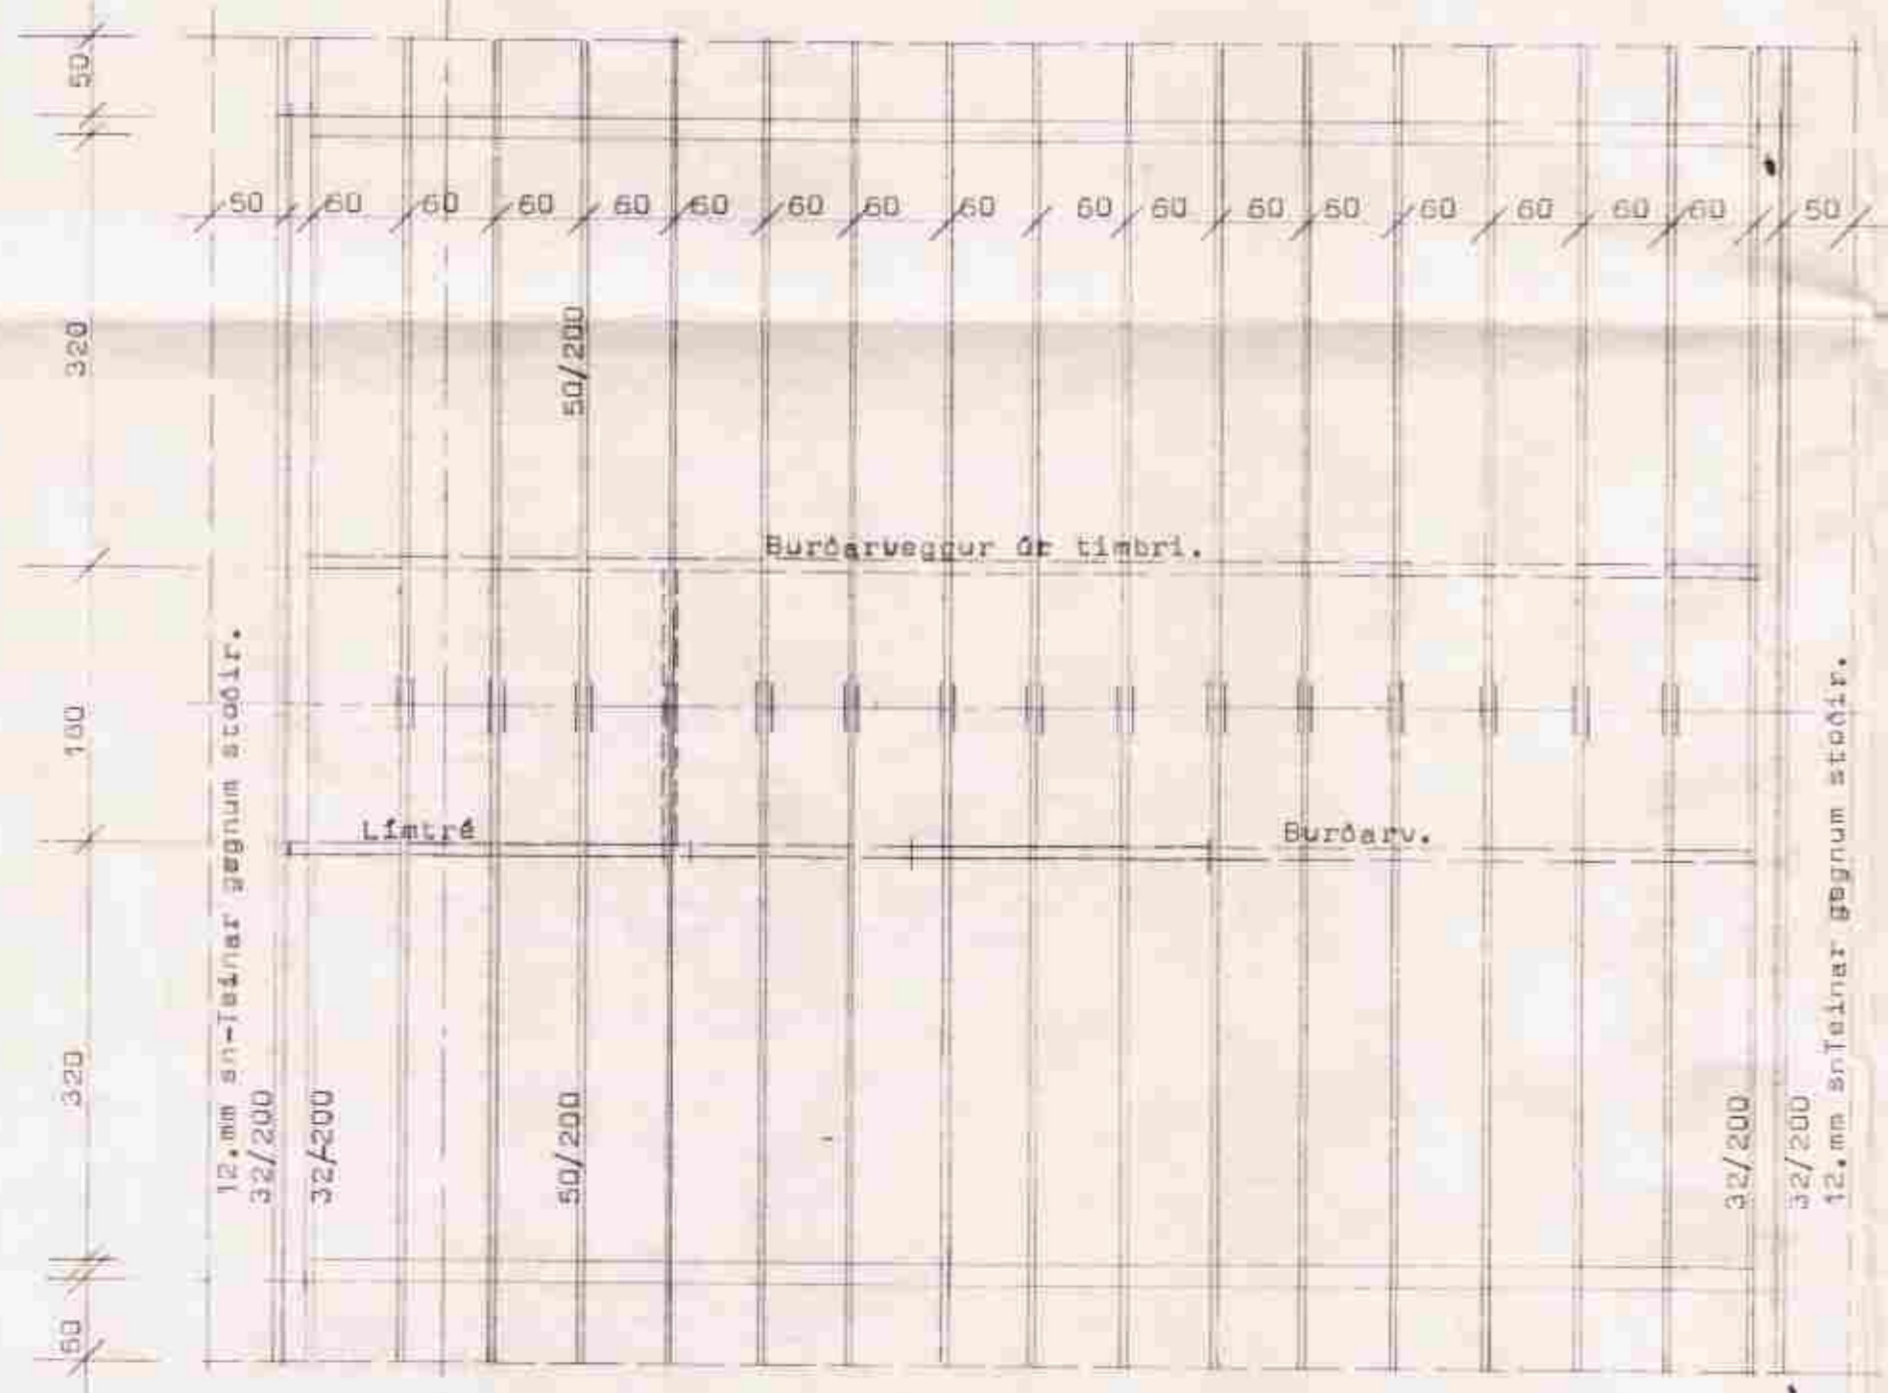


Hlemmiskeið Skeiðahreppi.

2-laskar 16. mm mótakrsv.
N:4x6-75g.

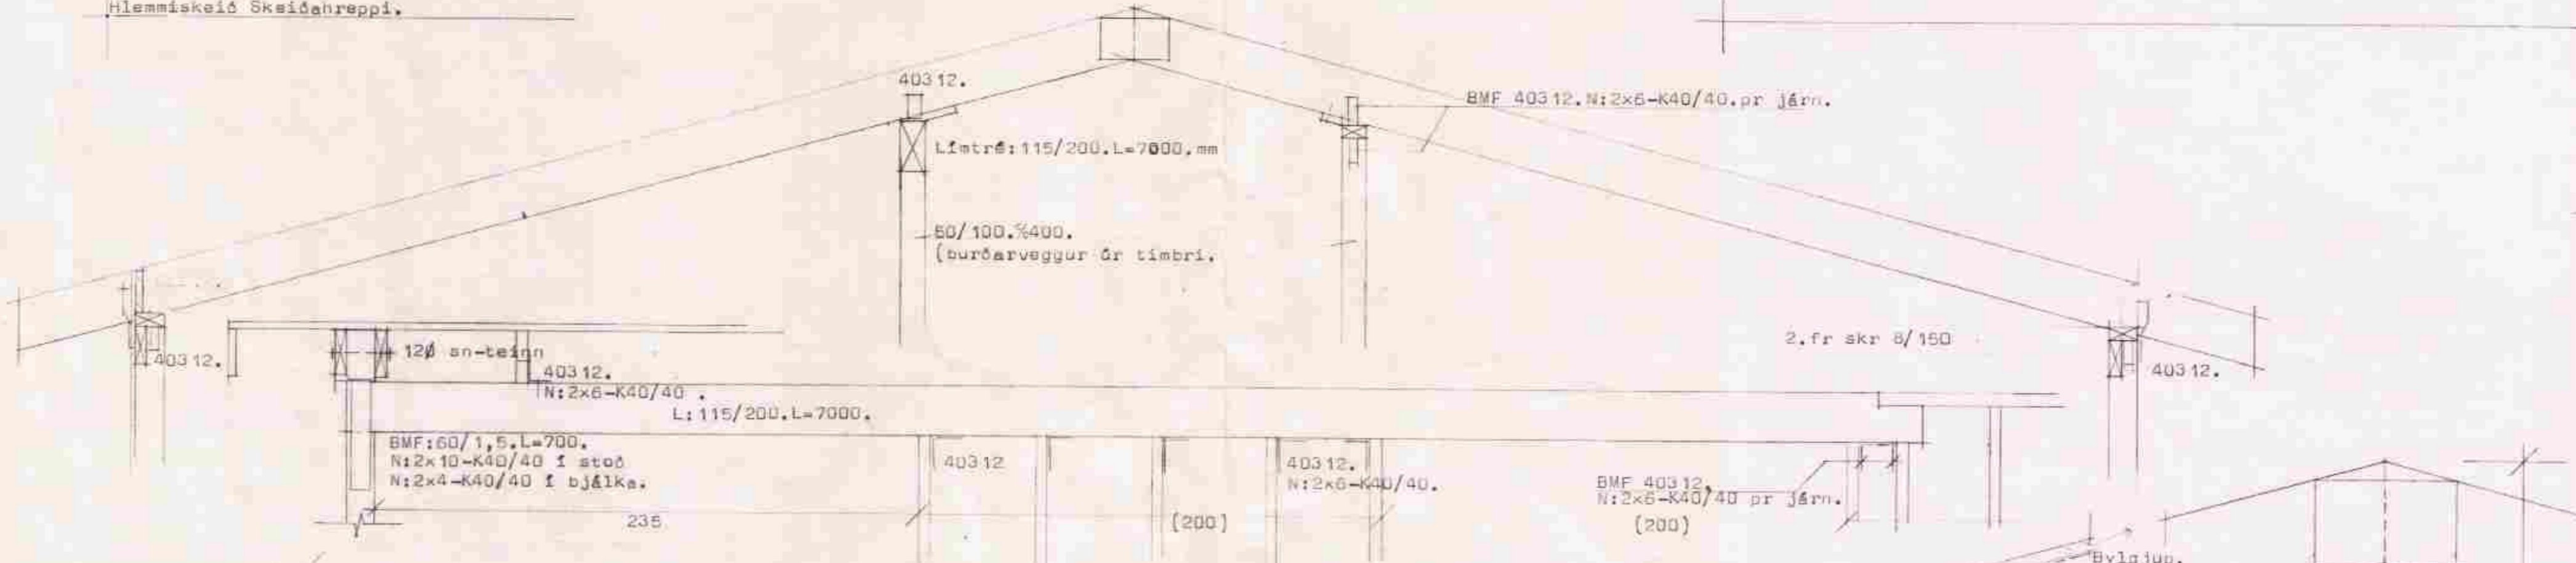

Pakviðir-Grunnmynd MK 1:50.

BMF-gjaffaltengi 48/420
N:2x9-K40/40

Ø40 loftrás
með sigti í
ytra opi.
N: 16-K40/40.

BMF 40312
N:2x6-K40/40 pr járn.
(200)

130. mm pakull.
0,2. mm bolplast.
45/45. lílter%400
12-16. mm klæðning.

BMF:40312
N:2x6-K40/40

25/125.
Holróðm fyllt með þéttull.

BMF 40312. N:2x6-K40/40

2-fr skr 8/150.

(sjá sökkulteikningi)



STADALHÚS
TEIKNISTOFA SÍÐUMÚLA 31 SÍMI: 813141 FAX: 813149

VERKEFNI	DAGS. júní 1995.	VERK NR
Pakviðir og festingar.	MKV. 1:10; 50.1:20	95-3.
Hlemmiskeið, Skeiðahreppi.	BR.	
	BLAD NR 2.03.1	

Handwritten signature