



Alma Þórunnsson

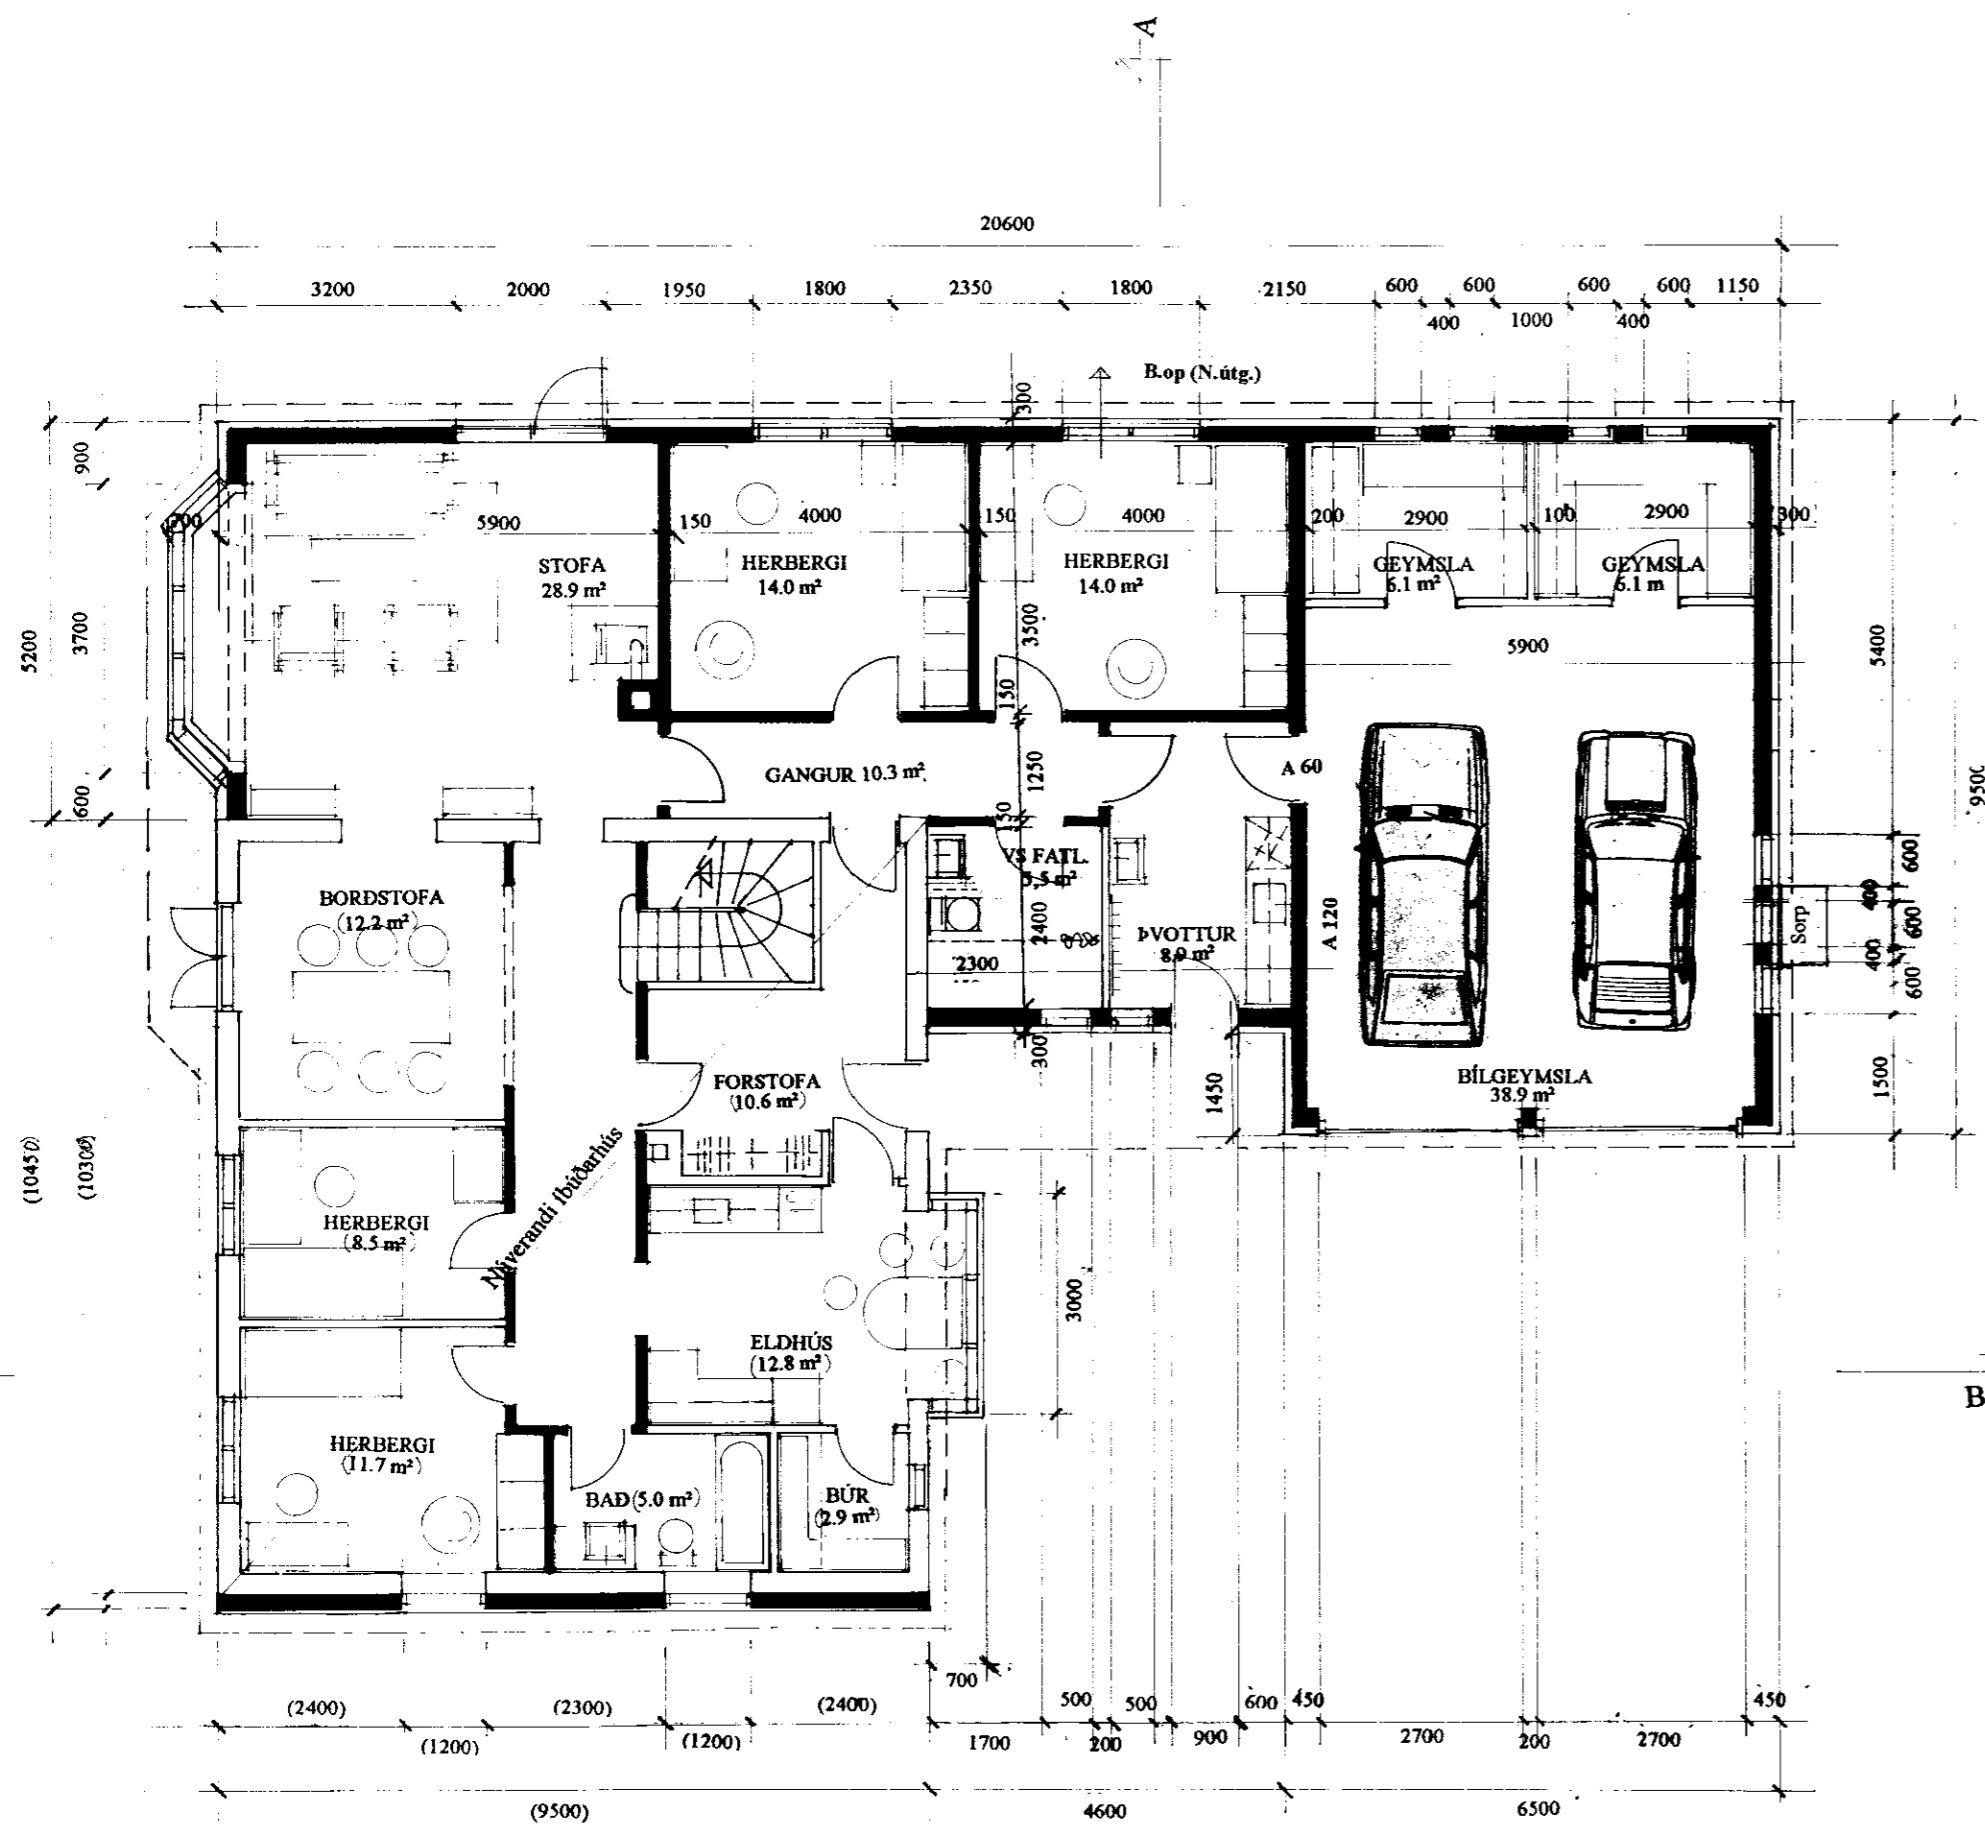

GRUNNMYND JARÐHÆÐ

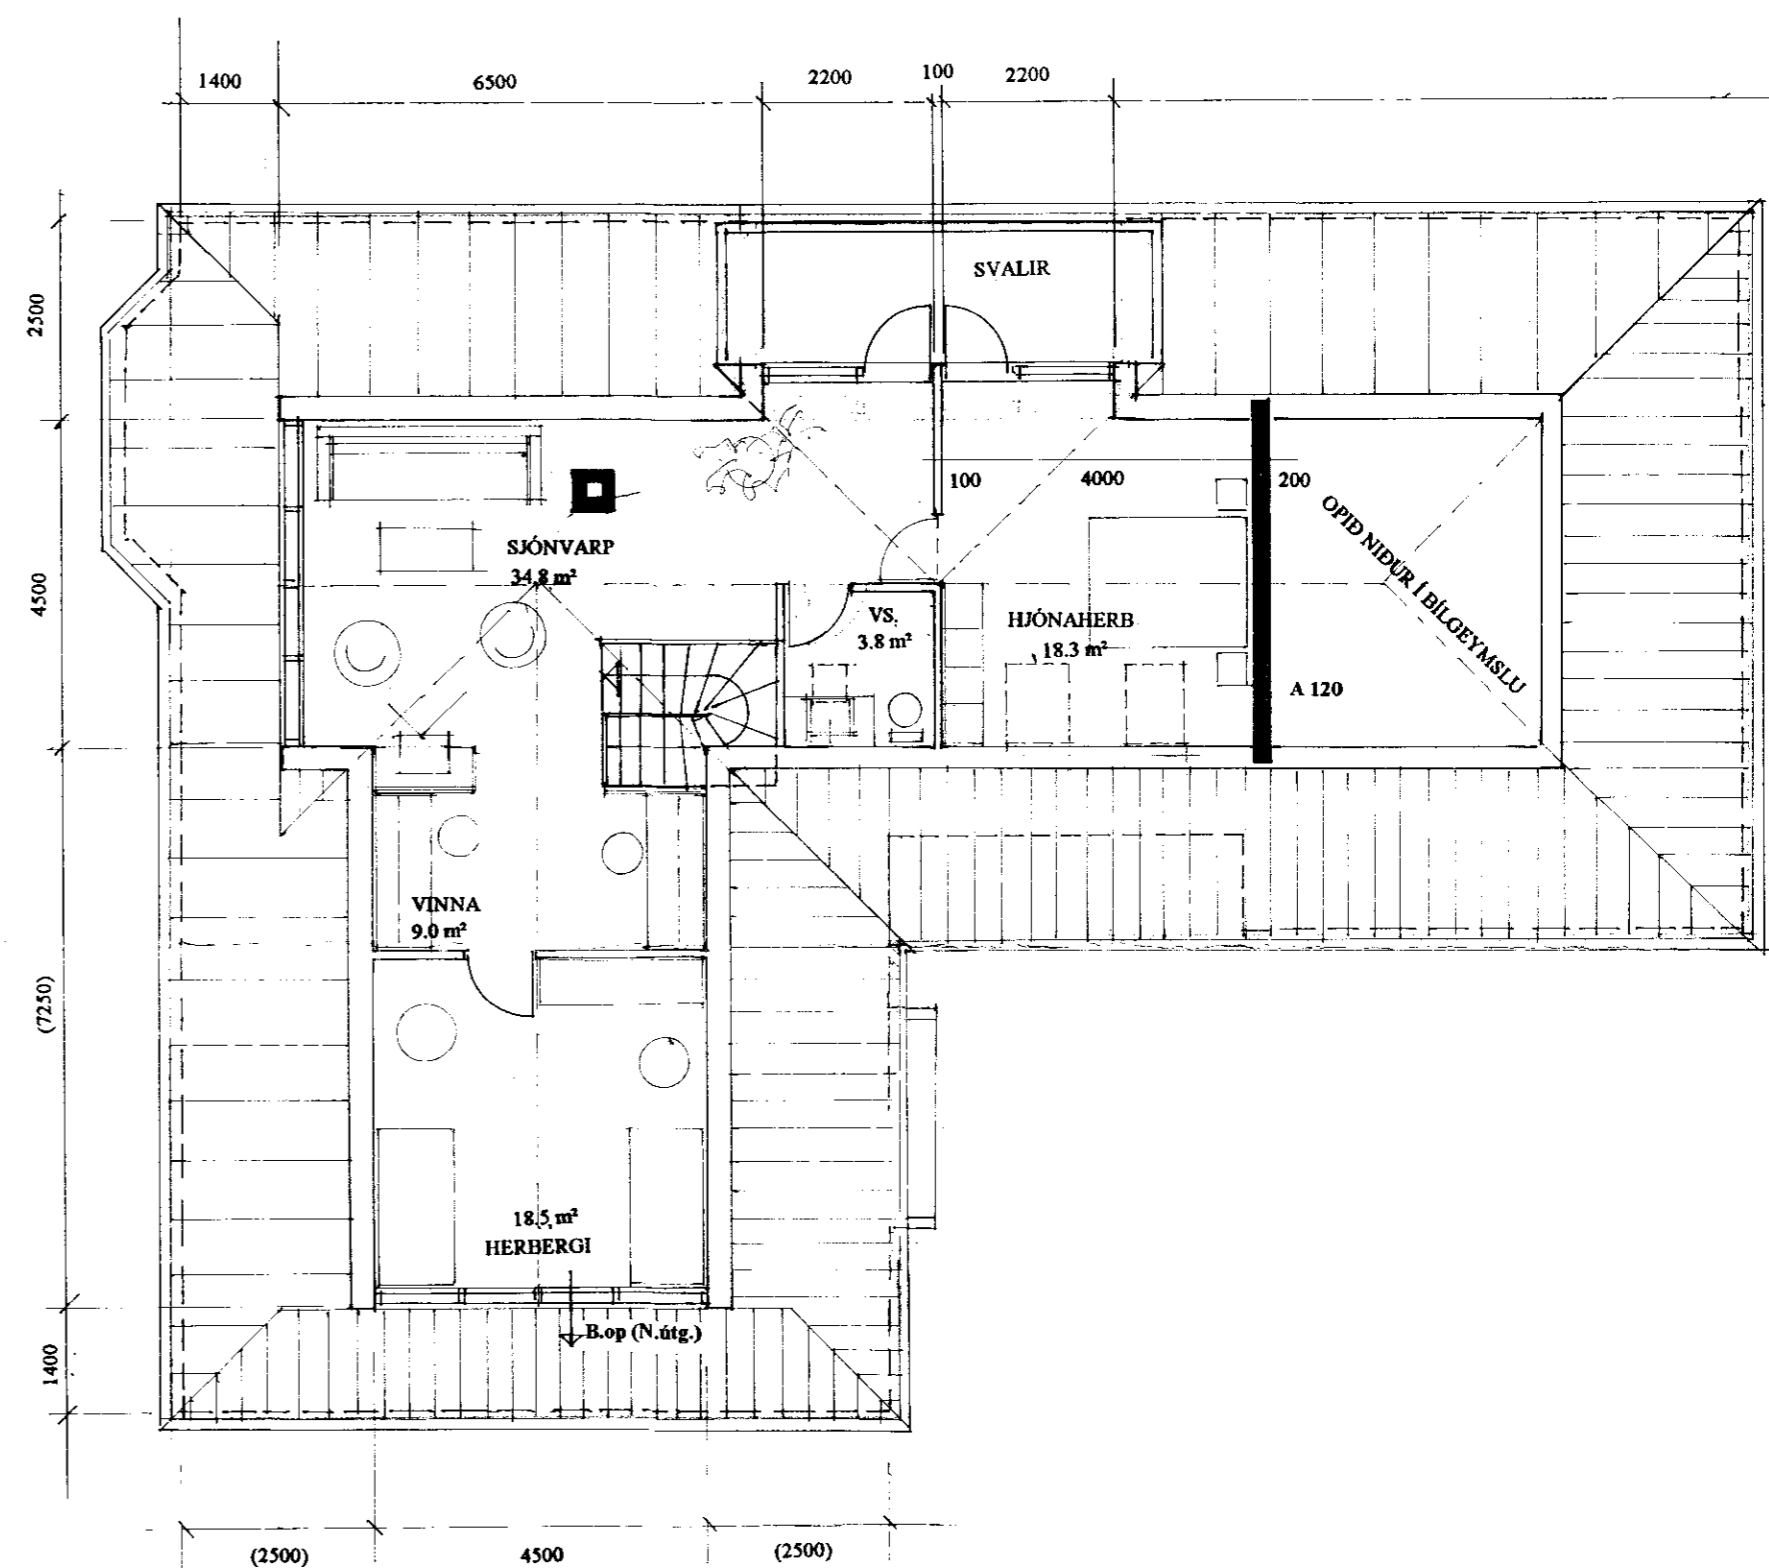

GRUNNMYND ÞAKHÆÐ

Hlemmiskeið III, Skeiðahreppi

Stækkun og breytingar á íbúðarhúsi,
Grunnmyndir Mkv. 1:100 Júní 1996

Teiknistofan Skólavörðustíg 28 sf. 101 Reykjavík
S. 552 1760 Fax 562 1687

Alma Þórunnsson