



GRUNNMYND ÞAKVIDA
 Mkv = 1:50

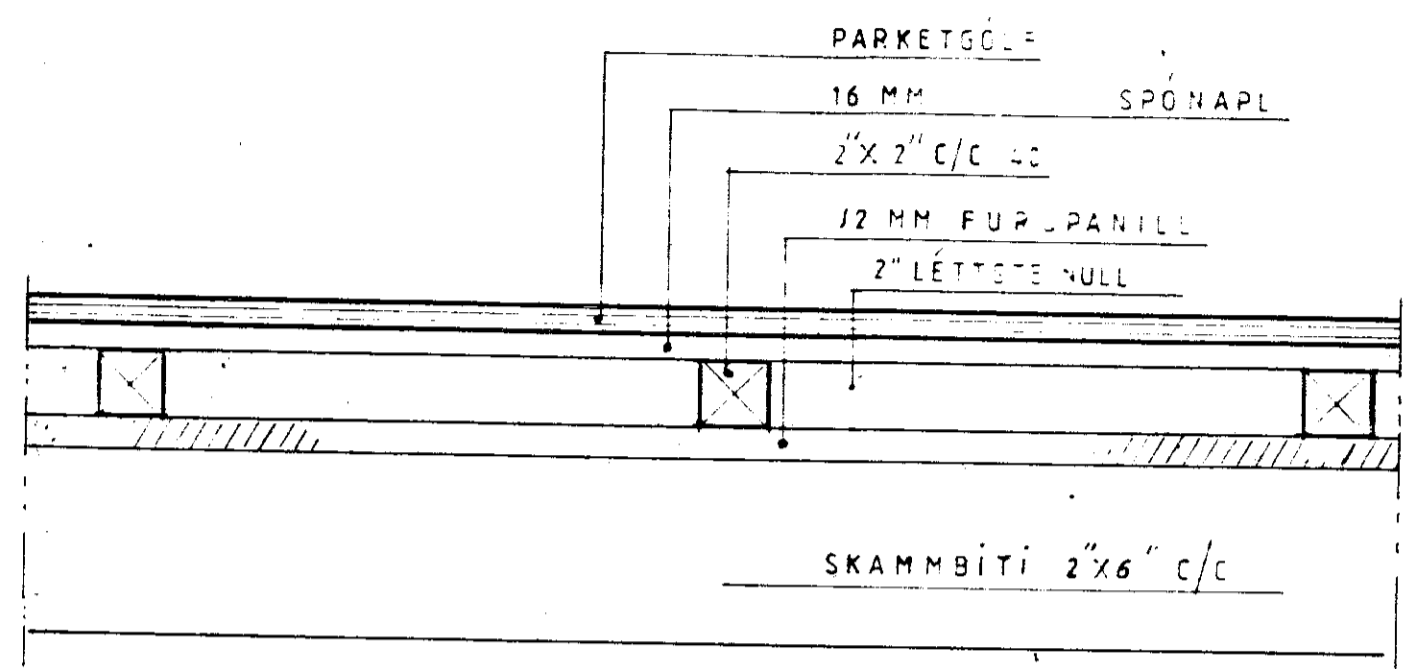

Snid í gólfi undir svefnlofti M=1:5

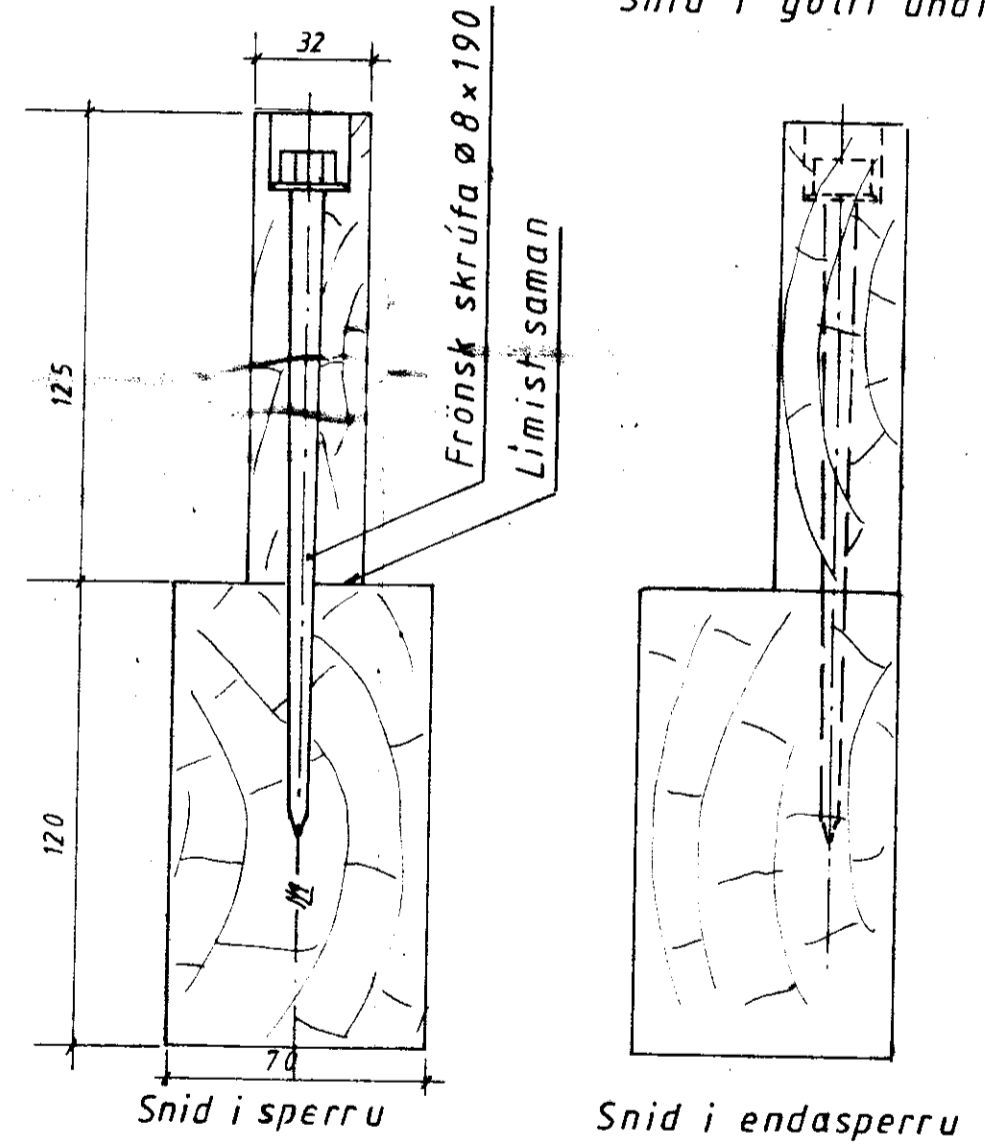

TEIKNIVANGUR

ÞAKVIÐIR OG GÓLF Í LOFTI

Mkv 1:5 1:50 1:2	HÚS NR. 57	D. Mars '97 T. R.M R.
---------------------------	------------	-----------------------------

Sigurbel Amelsson T.FR Nr. 5-23

Stórabætur, Gnúpvörðhæð
 Húsi 57, Hríflaágar nr. 3, Lóðareldi 03110