


Nýbygging


Hraunhólar Gnúpvörjahrepp m. 1:100/1:5000

Samp. 29/10 '96

Almas Ómarsson

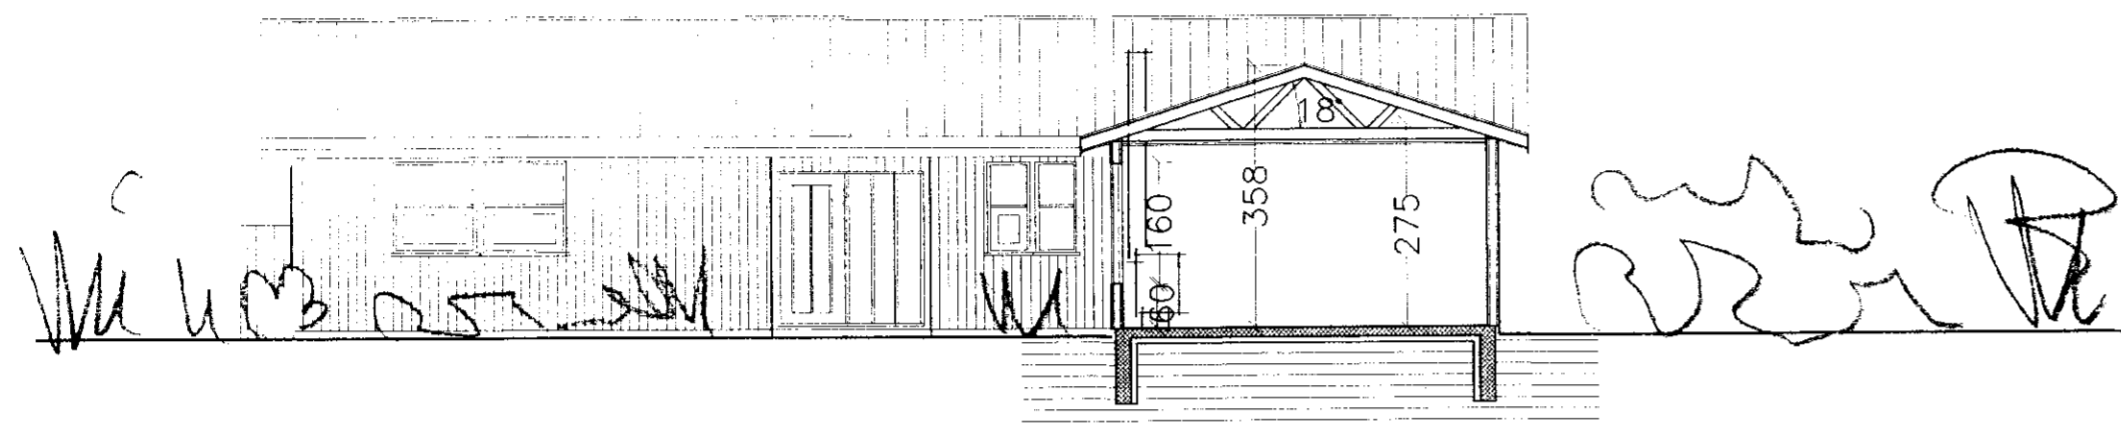

SNID B-B

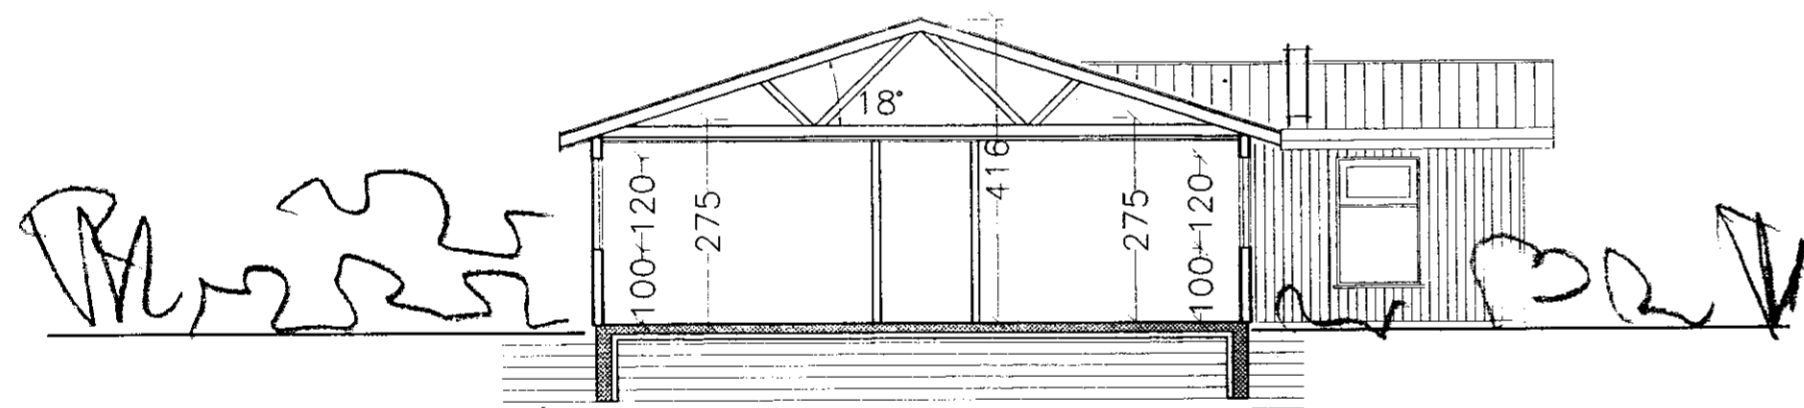

SNID A-A


Byggingarlýsing.

Húsið byggist úr timbureiningum frá S.G. einingarhúsum h/f. Selfossi á steypan sökkul/plötu. Húsið klæðist utan með timbri. Bárújárn verði á þaki. Allt tréverk utanhúss verður fúavarid með vidurkenndu efni. Öll hurðargöt að innan verði amk. 88 cm aðalhurð amk. 98 cm.

ATH. Að byggingarfulltrúi staðsetji og hæðarafsetji húsið i samráði við husbyggjendur.

Stærðir:

Flatarmál húss 156,69 m2
Rúmmál húss 536,05 m3

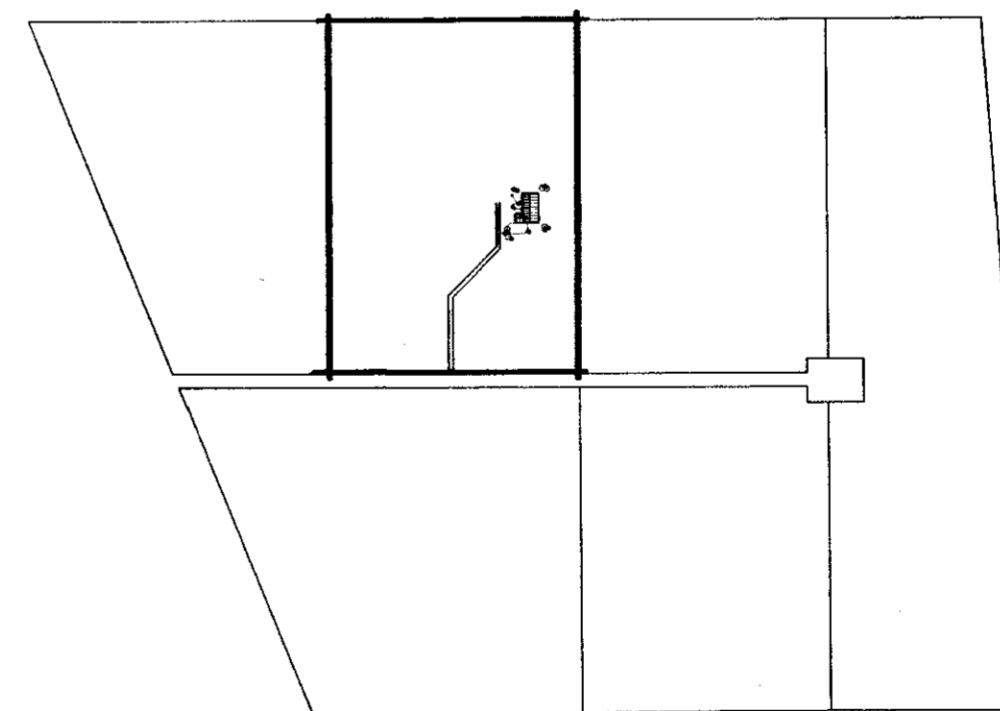

Afstöðumynd m. 1:5000

0417541-24784
Bergur Óni Bergsson
Bospana Gestisdekkir 2491250-2519
Hraunhólar
Gnúpverjahreppur

ES

TEIKNISTOFAN Sudurlandsbraut 48 Sími 5887344 Fax 5887343
VERKHEITI. Hraunhólar Gnúpvörjahreppur.
MAL. 1:100/1:5000
DAGS. Sept. 1996
BREYTT.
SIGURDUR KJARTANSSON kt. 090246-2839