

Skýringar:


Grafa skal niður á heillegan burðarhæfur klapparbotn. Fylling undir sökkla skal vera frostörugg grús, bleytist hæfilega og þjappa samkvæmt meðfylgjandi töflu. Einnig skal fylla og þjappa grús inn í sökkla. Utan með sökklium skal nota samskonar efni.

TÆKI	LAGÞYKKT mm	FJÖLDI YFIRFERÐA
5,0 TN Vibróvaltari	400	6
0,5 TN Vibróplata	300	4
0,3 TN Vibróplata	200	4

Þjöppun skal uppfylla eftirfarandi kröfur:

E2 >100 MPa
E2/E1 <2,2

Stífingarveggur 180x450
2K12 efst og neðst
ganga heil gegnum bita

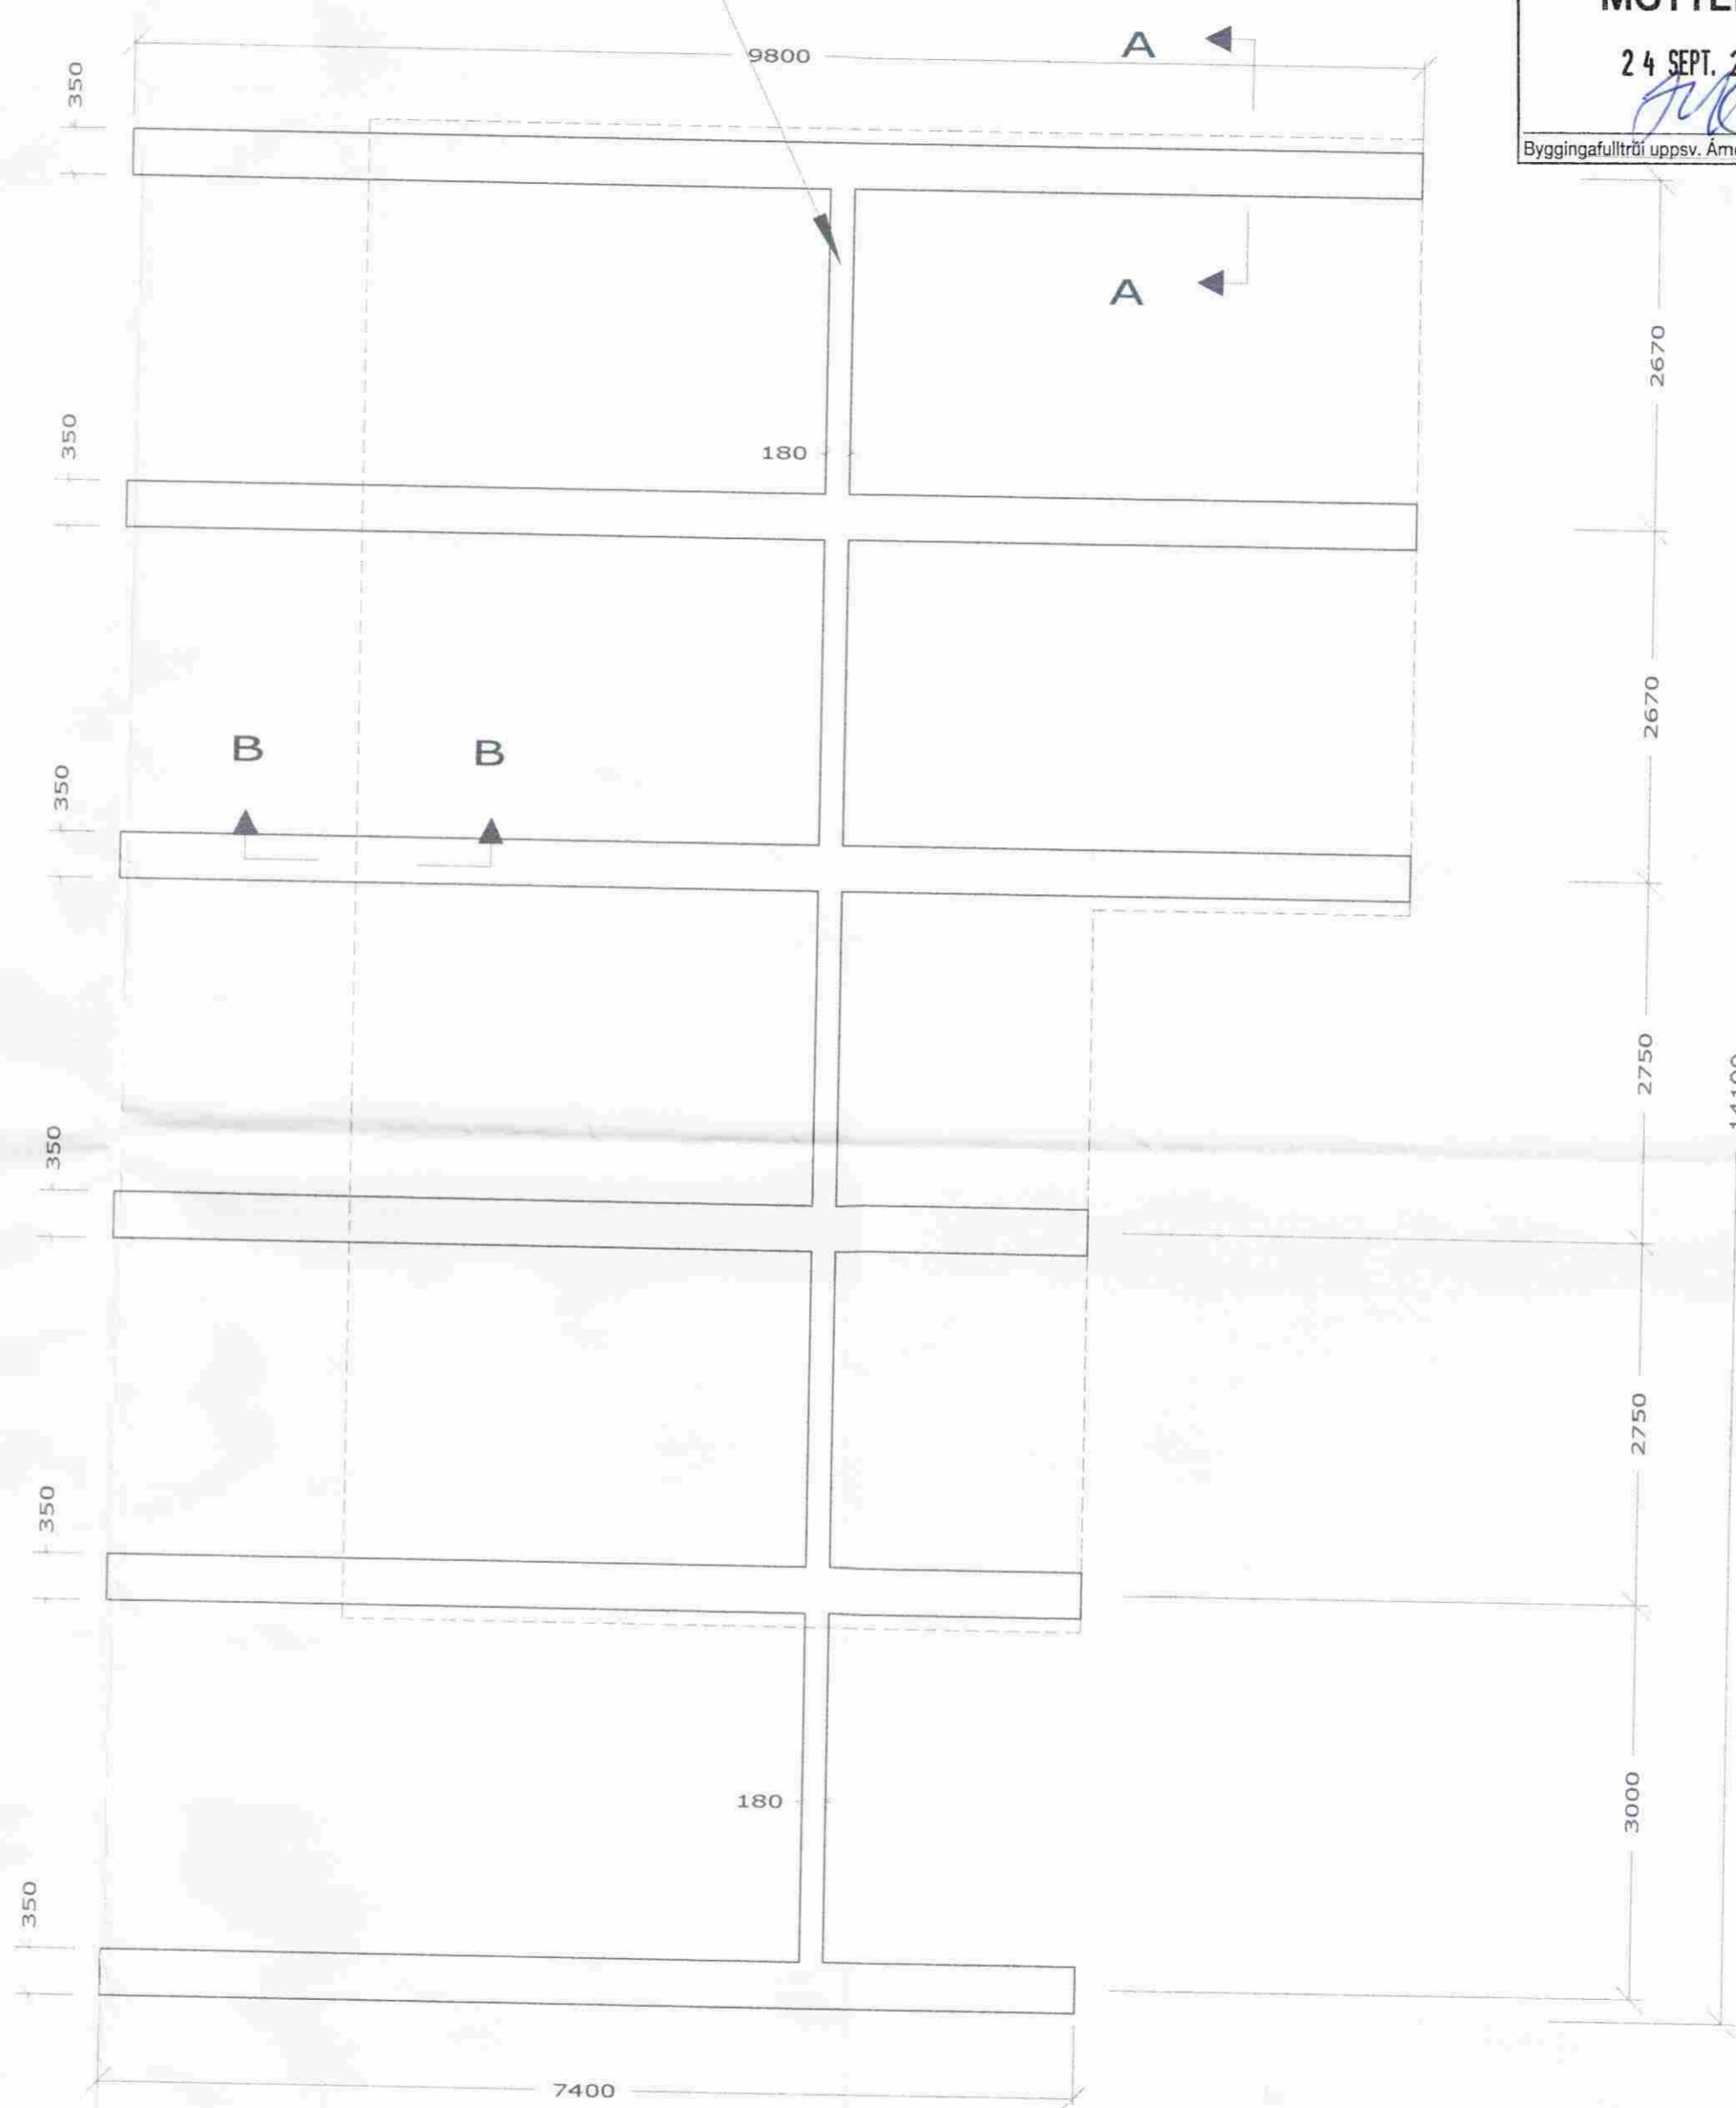

MÓTTEKIÐ
24 SEPT. 2008
Byggingafultrúi uppsv. Ámessýslu og Flóahf.

Teikn. nr.		Dags.	Ágúst 2008	samb.	Jón H. Guðlaugsson 020455-4789		Undirstöður, grunnmynd, snið og skýringar	Íbúðarhús Hlemmiskeið 2a Skeiða og Gnúpverjahreppi
5		Mælikv.	1 : 10 1 : 50	b				
		Teiknað	JHG	a	Breyting	Dags.		