


VESTUR  
M. 1:100



NORÐUR  
M. 1:100

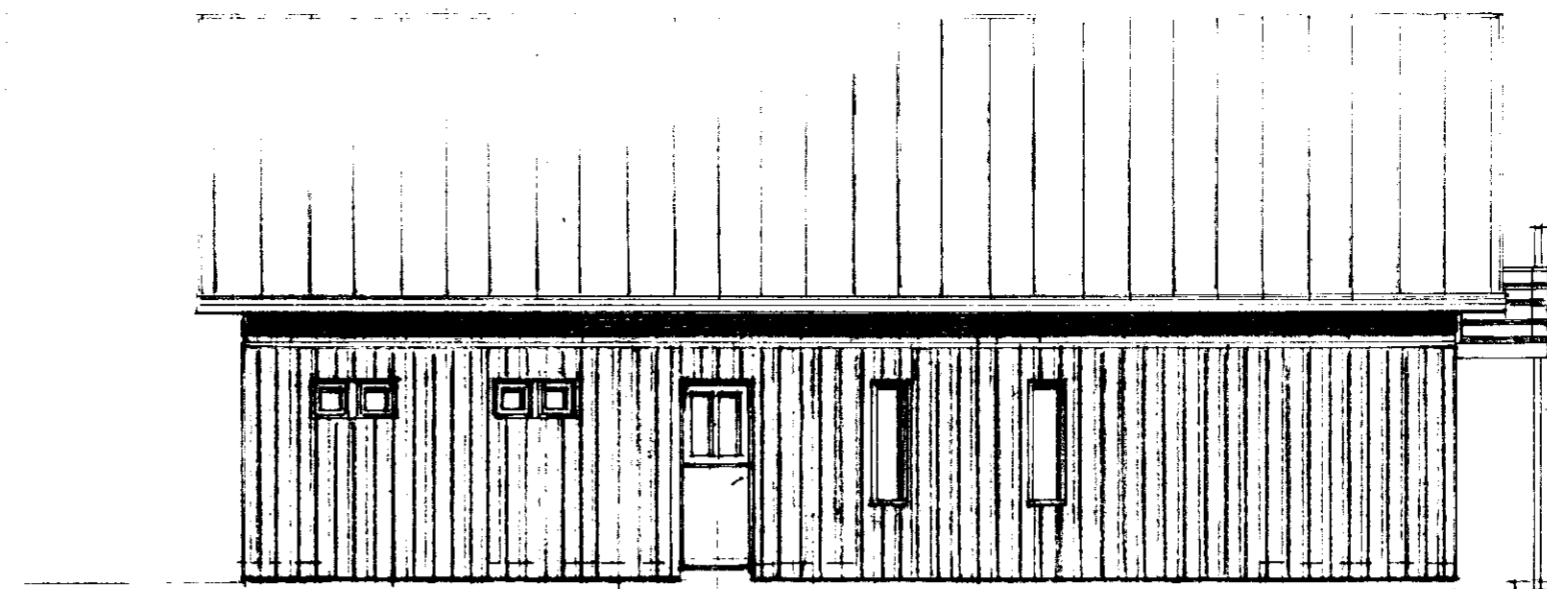


*Gunnar H. Kristjánsson*


GISTISKÁLI Í HÓLASKÖGI V. LEITARMANNA  
GNÚPVERJAHREPPI, ÁRNESSEYSLU.

BRUTTO STÆRÐ  
GRENNFLÖTUR 152.90M<sup>2</sup>  
948.40M<sup>3</sup>


SAMTENG T VÍÐVÖRUNARKERFI  
LEKARÓFAR

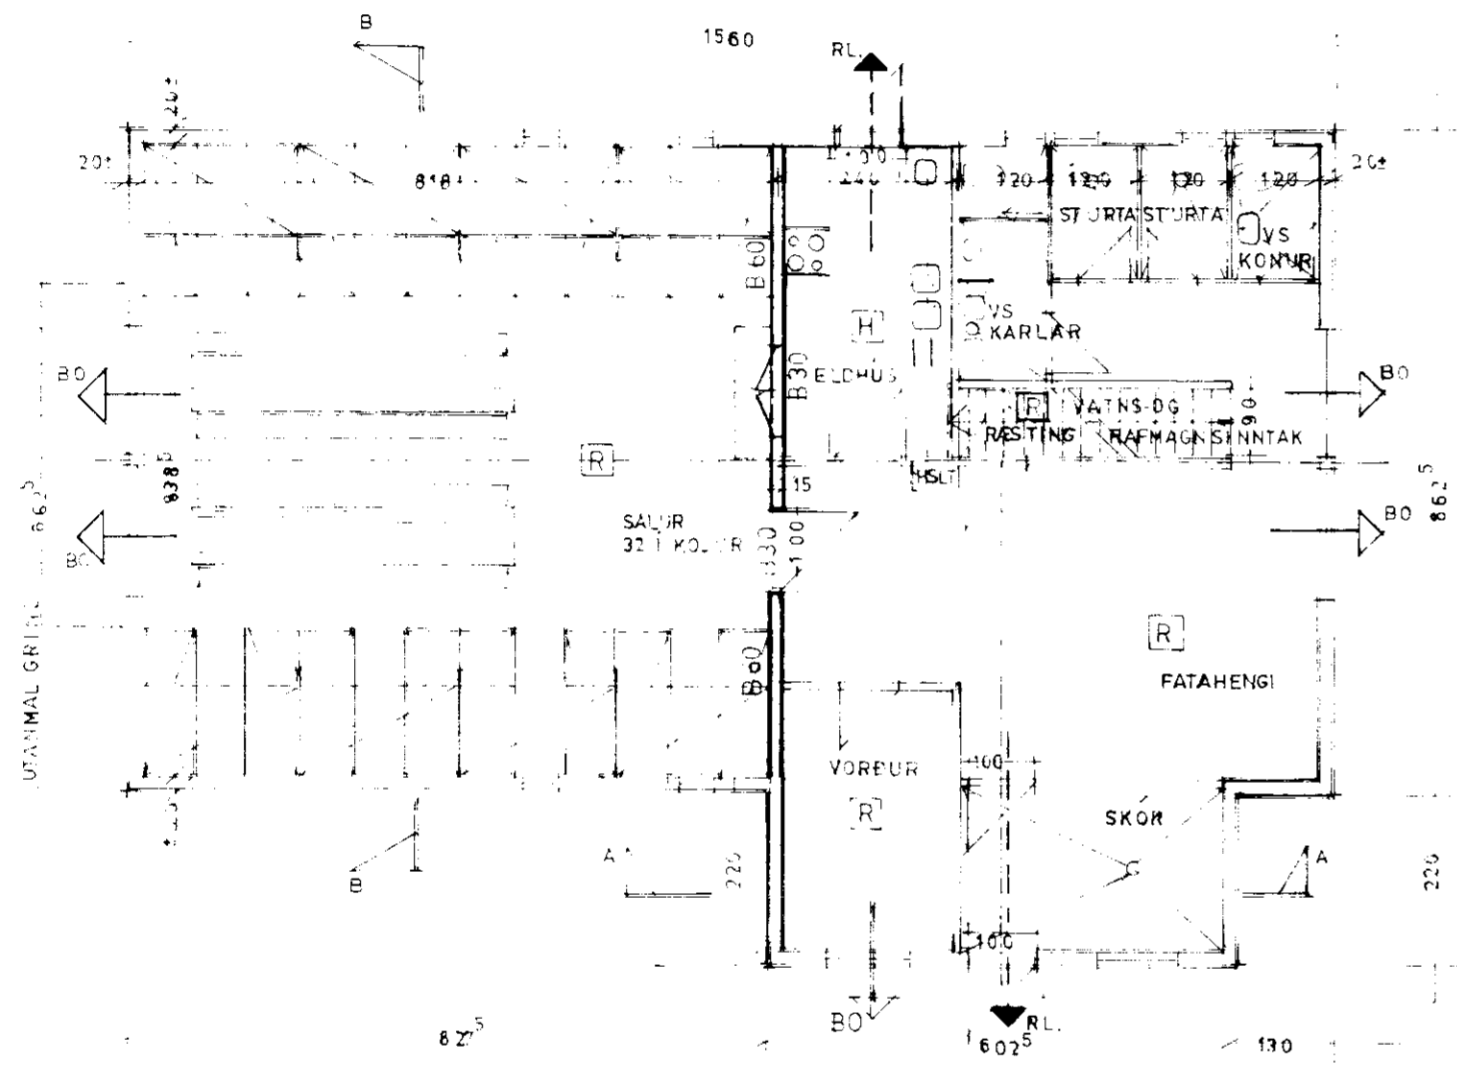


M. 1:100

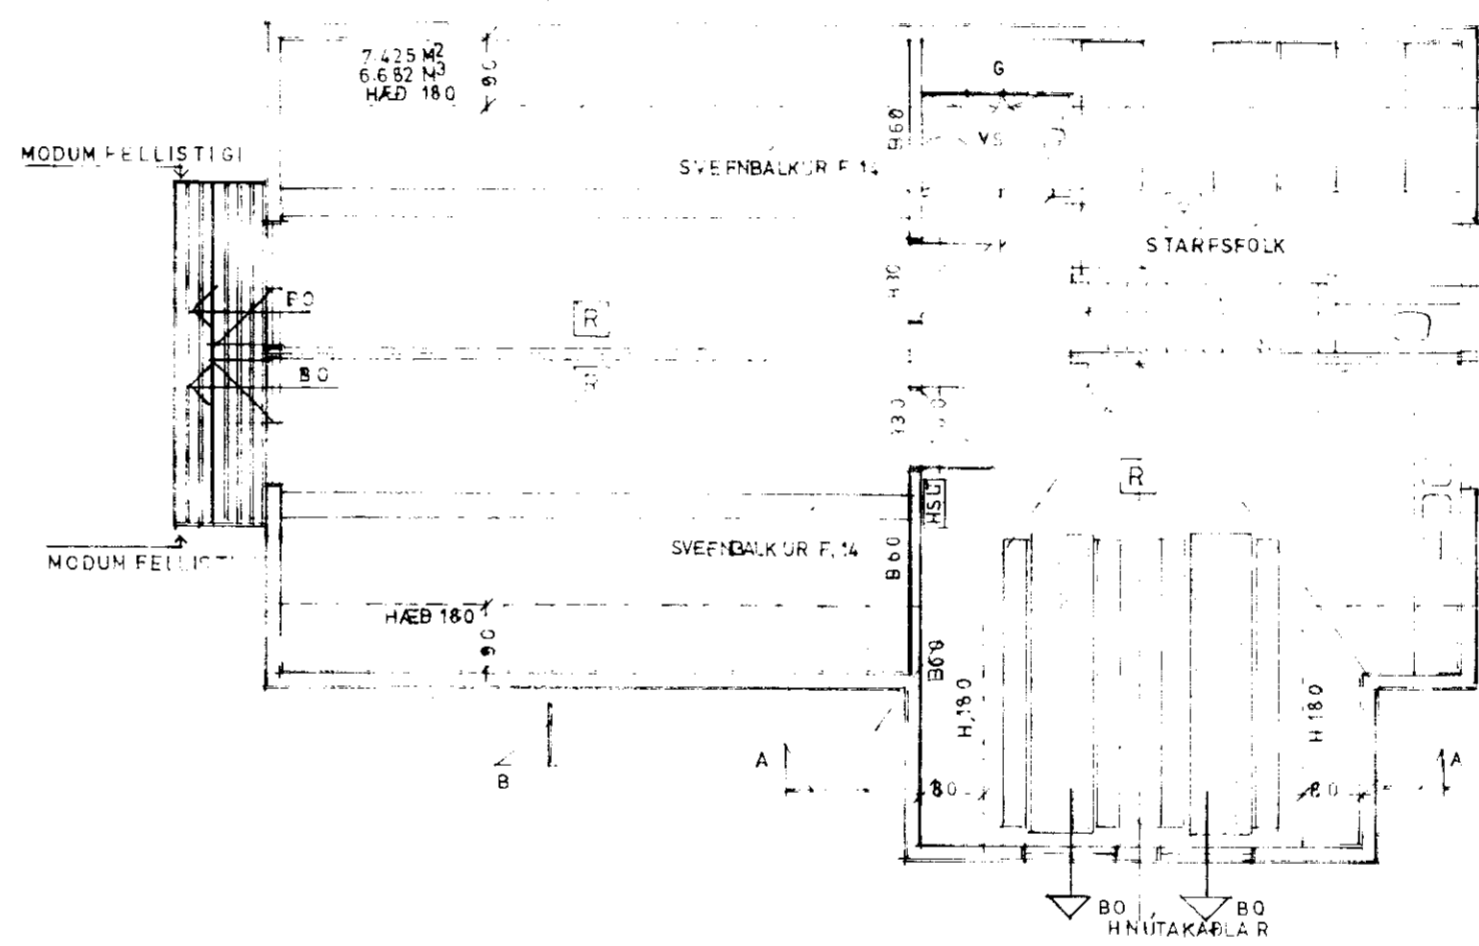


RIS M. 1:100

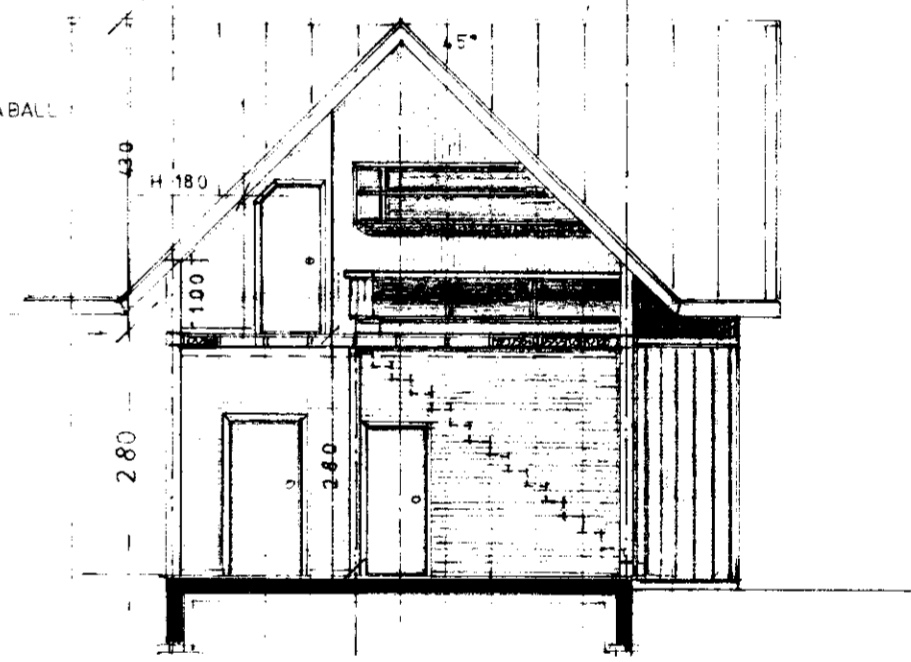

SNIB A-A 1:100

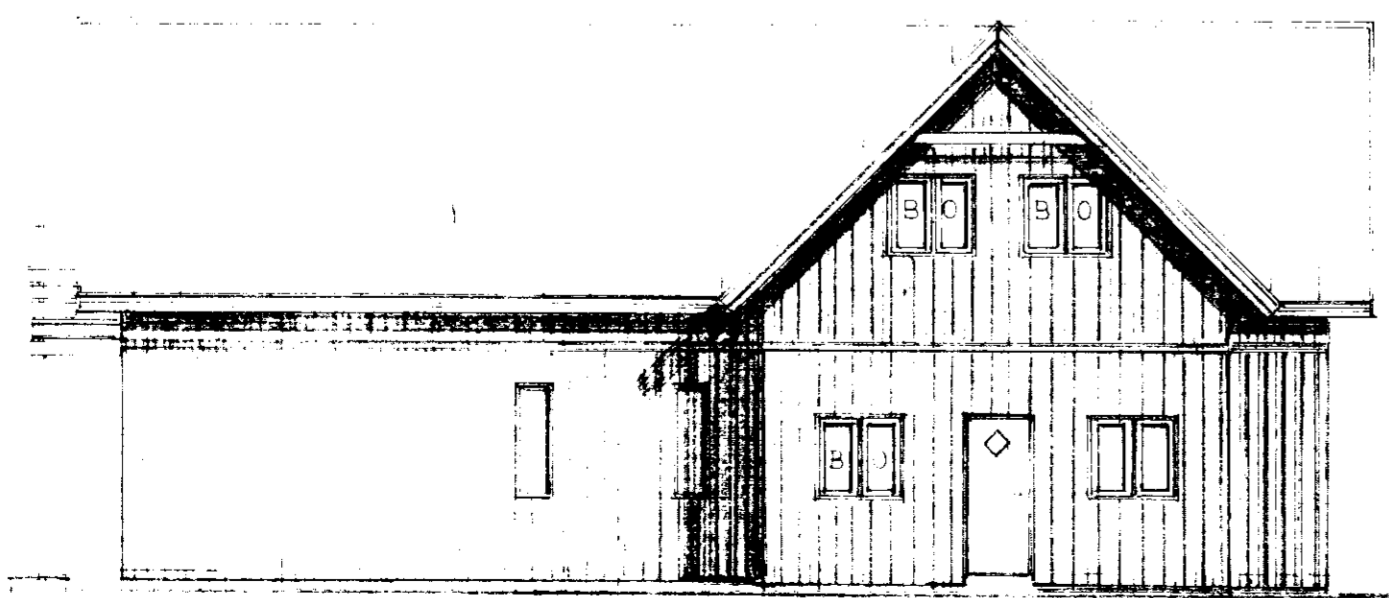

AUSTUR  
M. 1:100

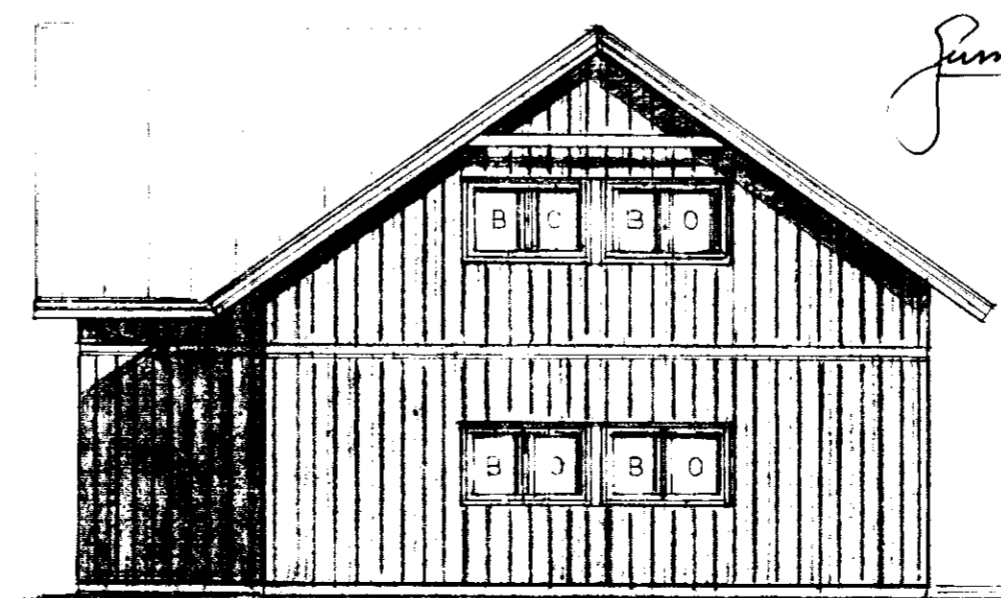


AUSTUR  
M. 1:100

Brunamálastofnun ríkisins  
SAMÞYKKT

22 MAI 1998

*Gunnar H. Kristjánsson*  
Gunnar H. Kristjánsson

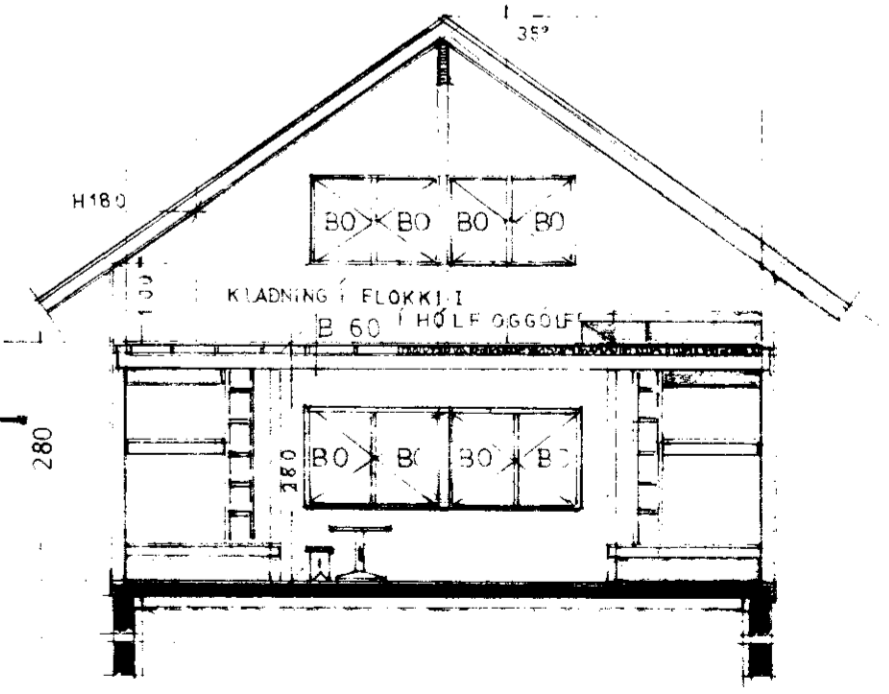

SNIB B-B 1:100

BRYTT Í APRIL/MAI 98  
MÁLSETNING  
STÆRDIR  
SVALIR A VESTURHLÍÐ

LITLA  
TEIKNISTOFAN  
595 3770220 Hafnarhlíð

18/5 98

*Ólafur G. Þorsteinsson*  
Ólafur G. Þorsteinsson