


Húsatóttir Þorsteinn Vigfússon

2. blað

Þakplata 1:50

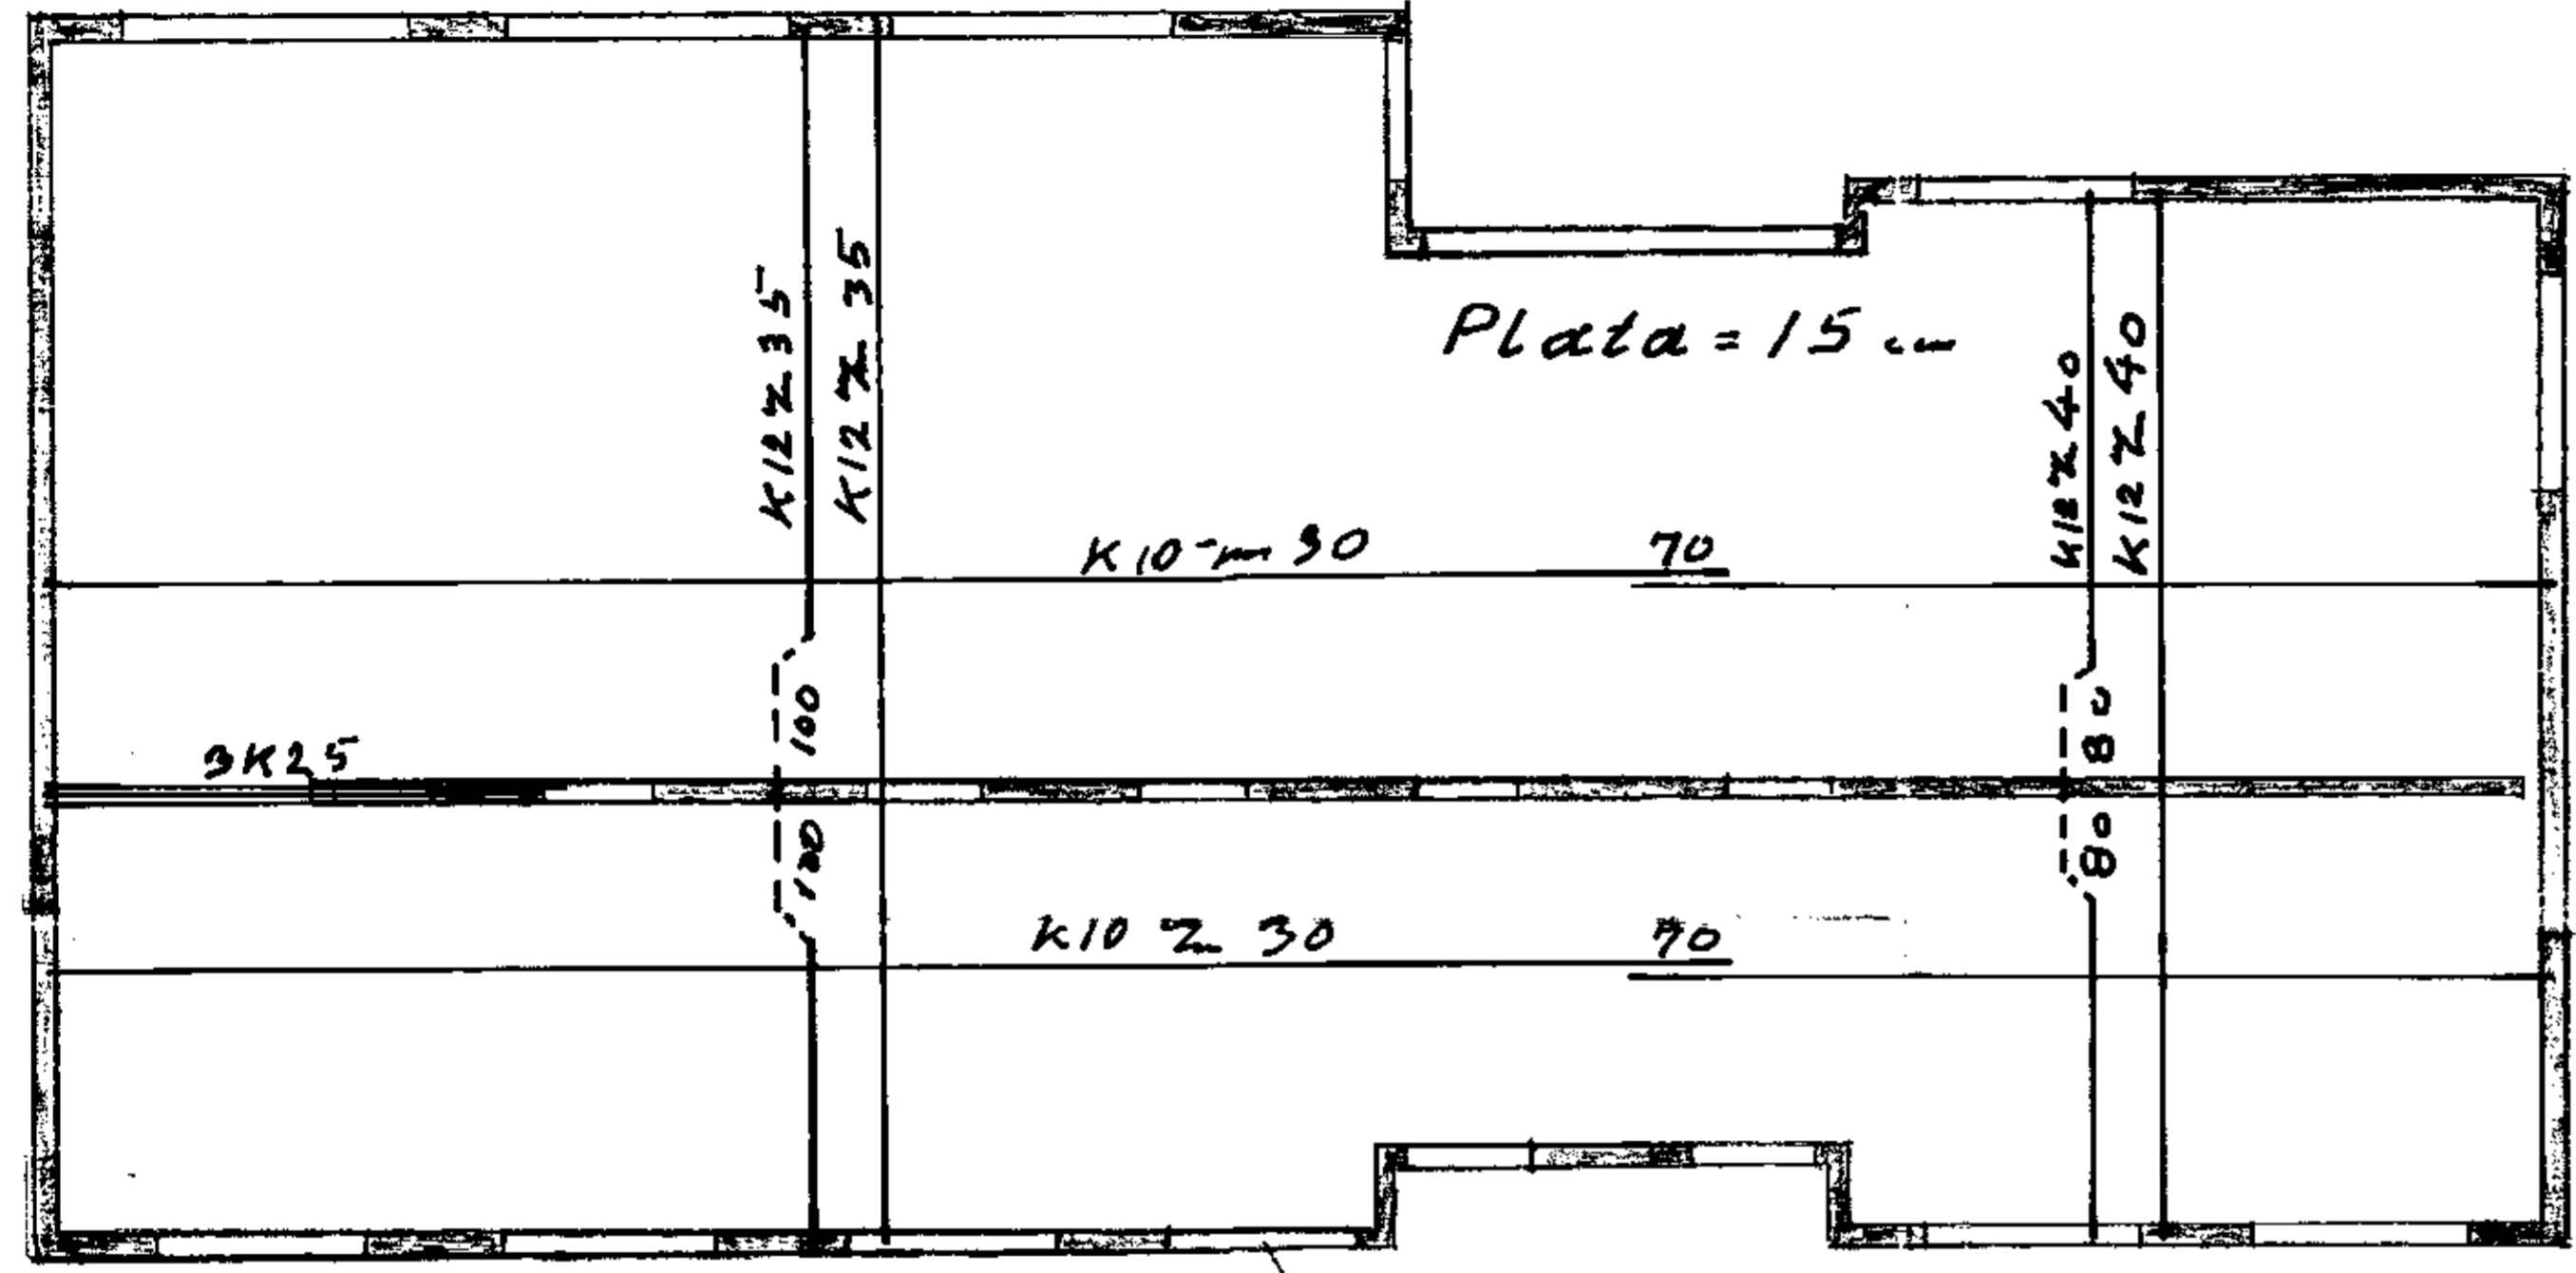

Atk- gluggapösta er best af smíða sérstaklega.

