


Suðurhlíð



Norðurhlíð

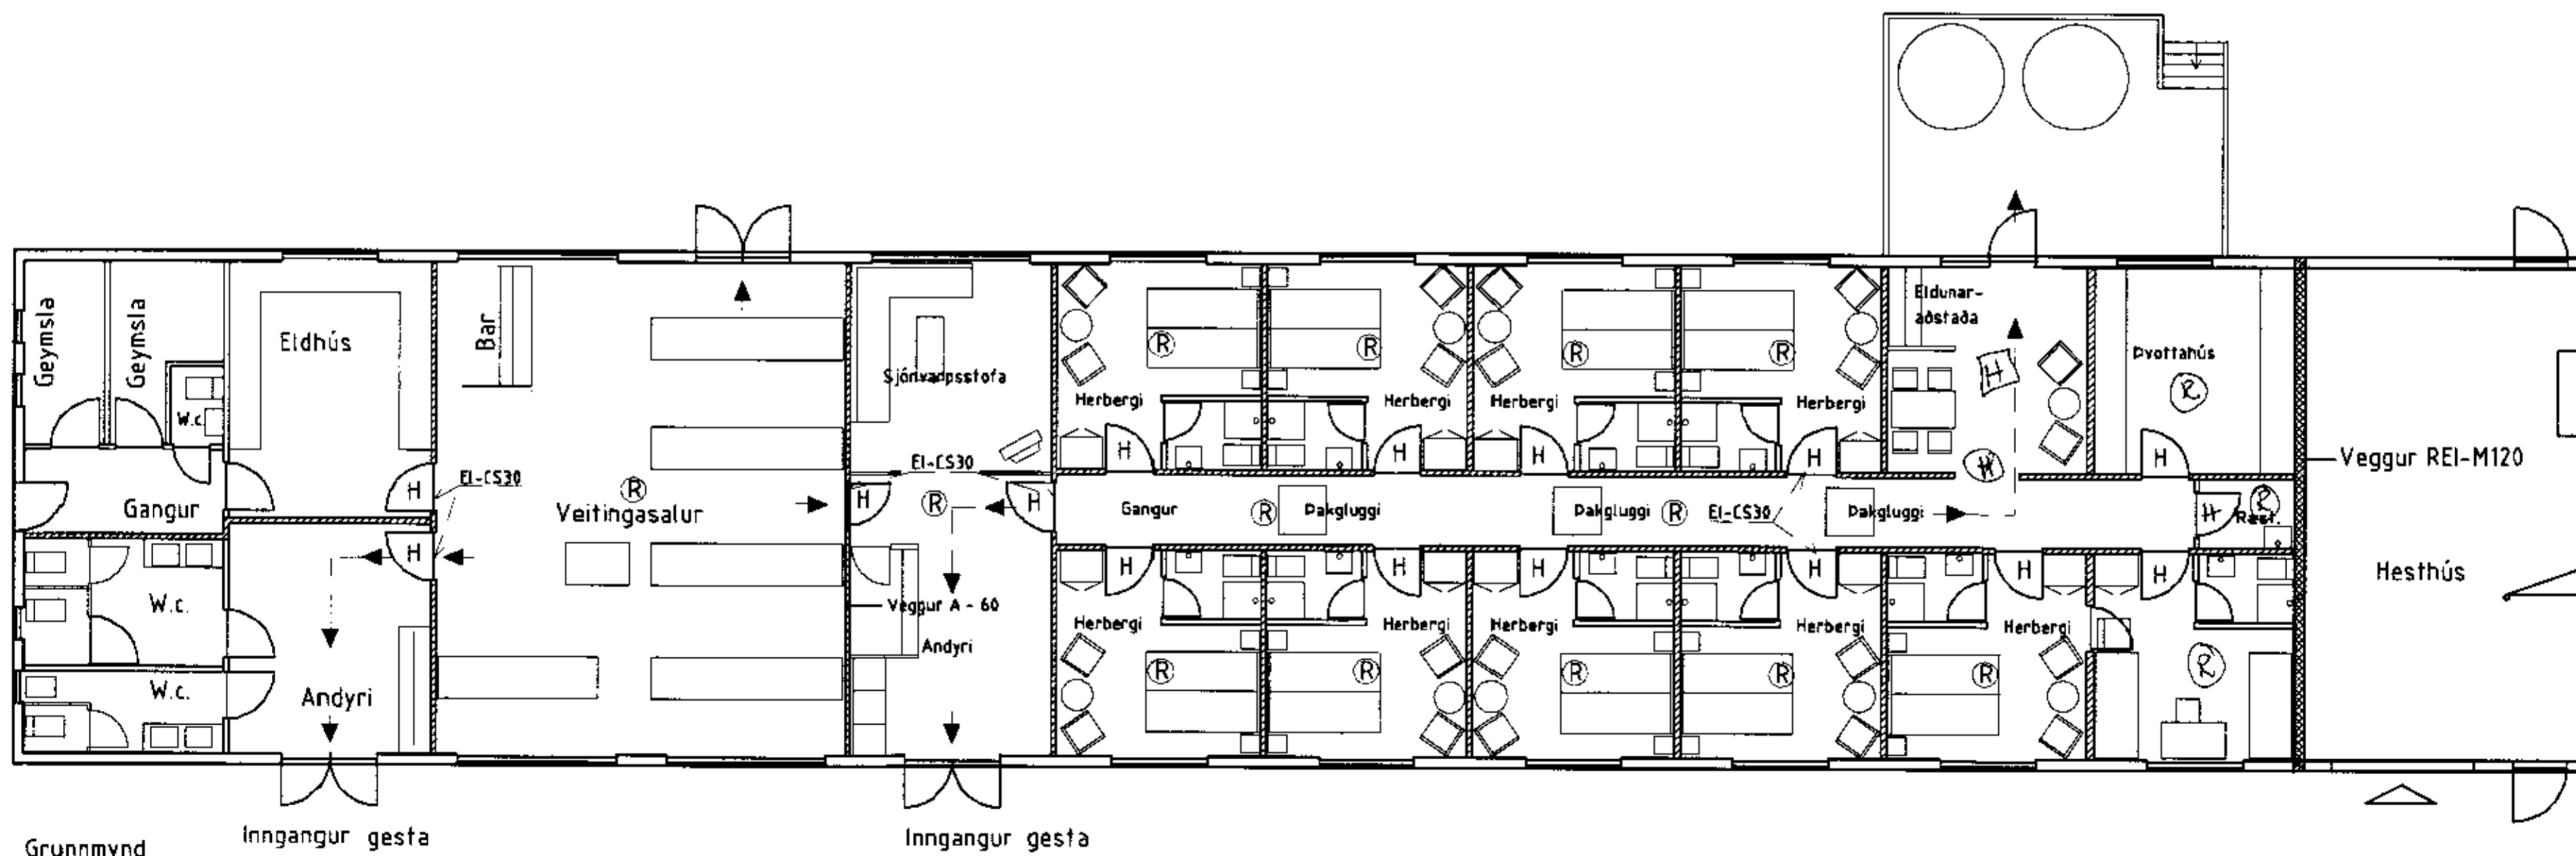

Grunnmynd

Dak: Bárújörn BG24
 Pakpappi
 Loffbil
 200 mm Þéttull-rakavörn
 Listar
 Klæðning 12 mm fl.1
 t.d. Sasmax gips

Útveggir: Bárújörn BG24
 9 mm Útigipsplötur
 150 mm Þéttull-rakavörn
 Klæðning 12 mm fl.1
 t.d. Sasmax gips

Innveggir: EI-60
 Grind 45/95 m/m 600
 100 mm Þéttull-rakavörn
 Klæðning 12 mm fl.1
 t.d. Sasmax gips

Veggir: EI-60
 Hurðir: EI-CS30
 Viðv. kerfi:
 Flóttaleið

H
 R sjá sértekn. rafm.hönnuðar

BYGGINGAÞJÓNUSTA BÆNDASAMTAKA ÍSLANDS
 BÆNDAHÖLLINI, HAGATORGI, REYKJAVÍK sími: 5630300

Húsatóftir 2, Skeiðahreppi, Árn.
 Refahúsi breytt í hesthús / ferðamannaáðstöðu
 Brunavannaruppráttur

Sig. Svindur

Verk nr: 0512-86
 Blað nr: 1 af
 Dags. 26.11.1997
 Breytt 25.03.1999
 Mkv. 1:100
 Hannað: M.S. Teiknað: M.S.

7.5.99
Andri