




1 Neðrihæð suður
S. 1:50

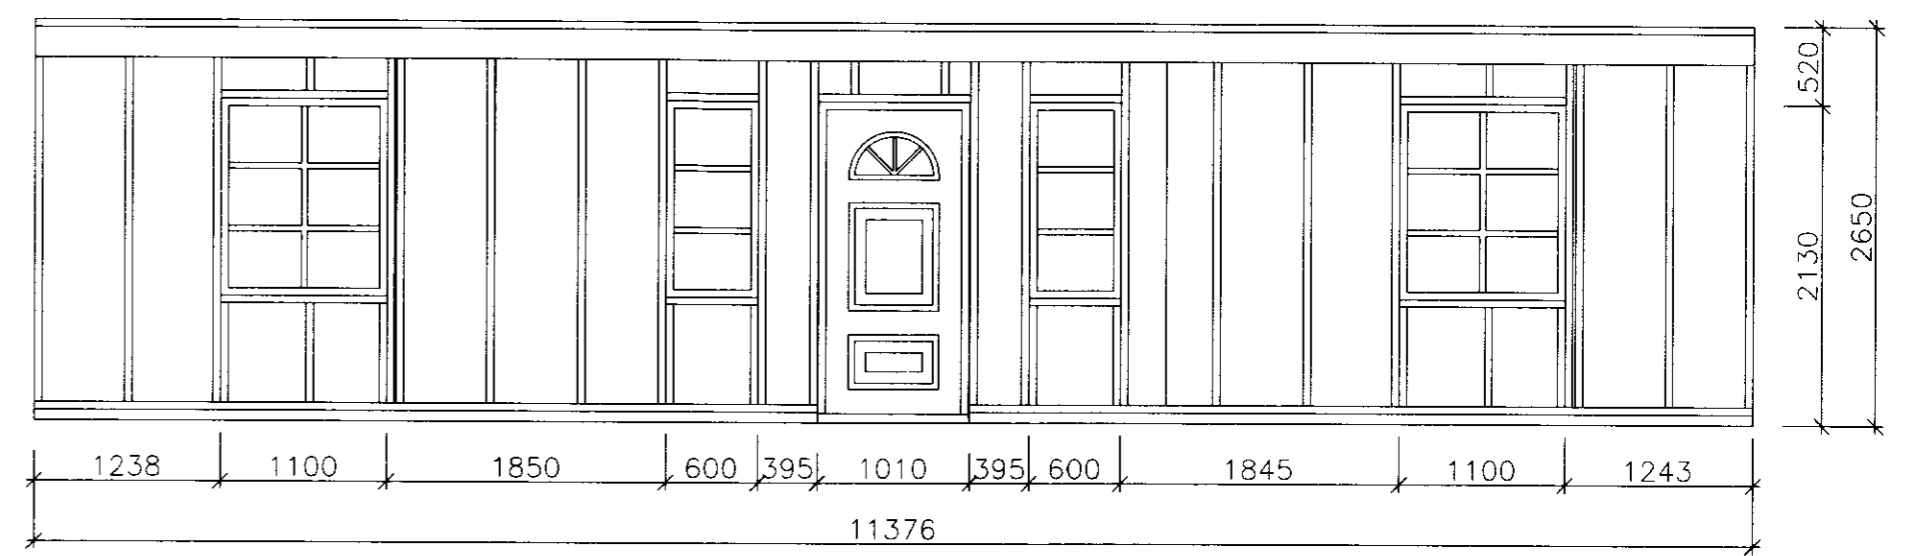


2 Neðrihæð norður
S. 1:50

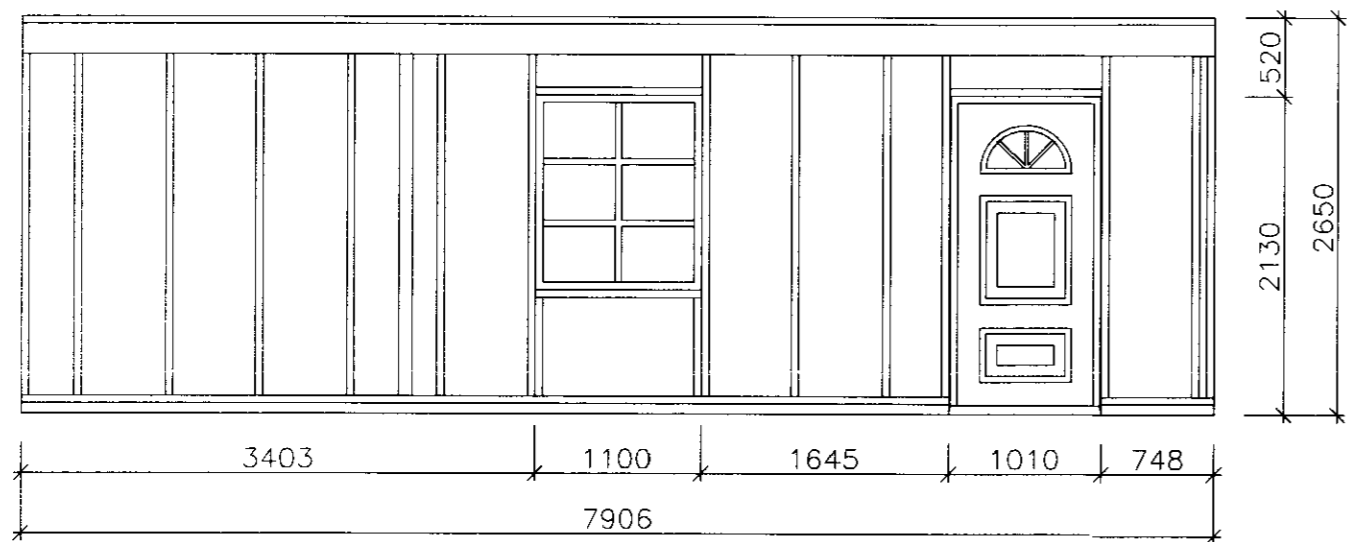


3 Neðrihæð vestur
S. 1:50

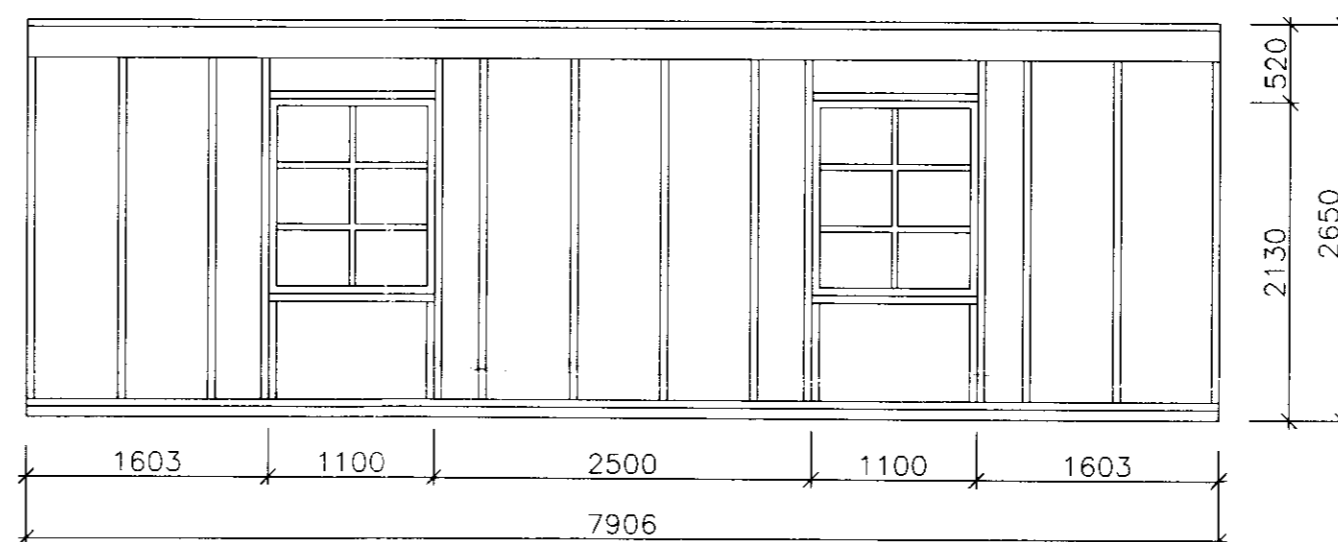


4 Neðrihæð austur
S. 1:50

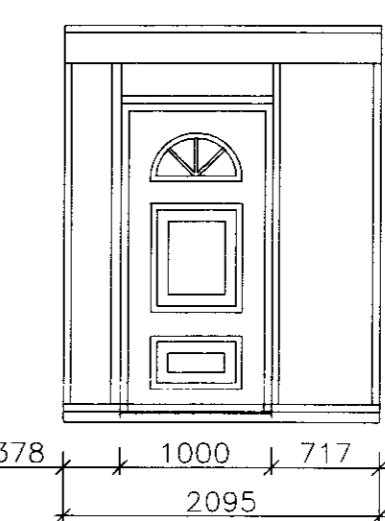


5 Neðrihæð suður
S. 1:50

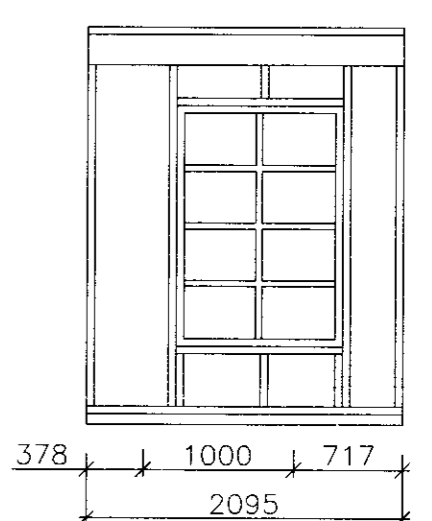

6 Neðrihæð suður
S. 1:50

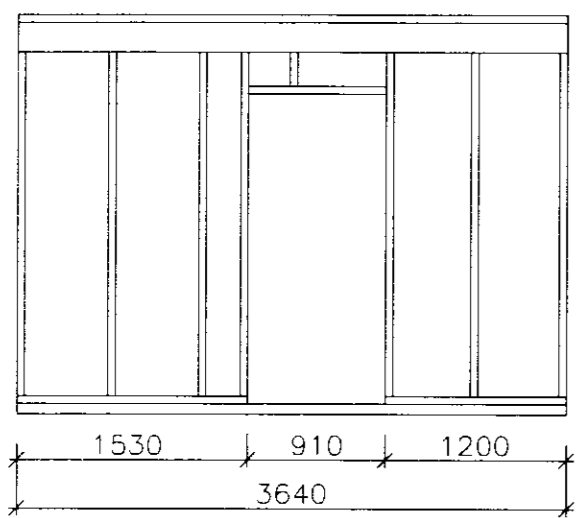

7 Berandi veggur
S. 1:50

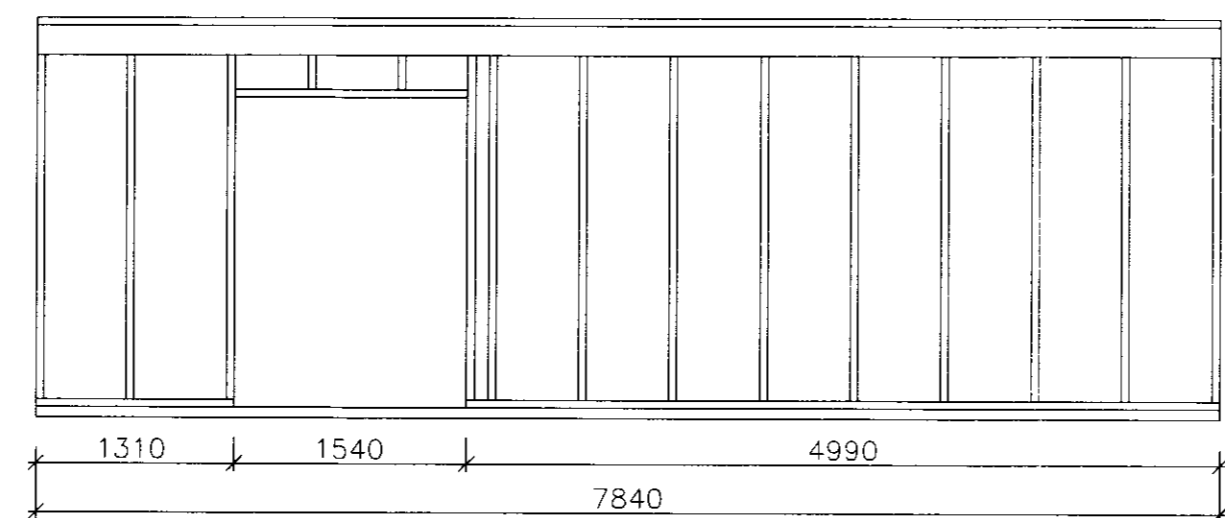

8 Berandi veggur
S. 1:50

Haukur Margeirsson byggingarverkfræðingur
Verkfræðistofa - Suðurlandsbraut 8 - 108 Reykjavík
Sími 562 2234 - GSM 699 8260 - Fax 552 3090
kt. 070249 3919 - netfang: haukurm@simnet.is

Haukur M.

VERKHEITI HRAUNVELLIR, SKEIÐA- OG GNÚPVERJAHREPPI			
HEITI TEIKN. GRINDARTEIKNING NEÐRIHÆÐ SNIÐ			
HANNAÐ	HM	DAGS.	JÚLÍ, 2007
TEIKNAD	PM	VERKNR.	070227
		KVARDI	1:50
		TEIKN NR.	203