




## TENGRIND GÓLFHITA

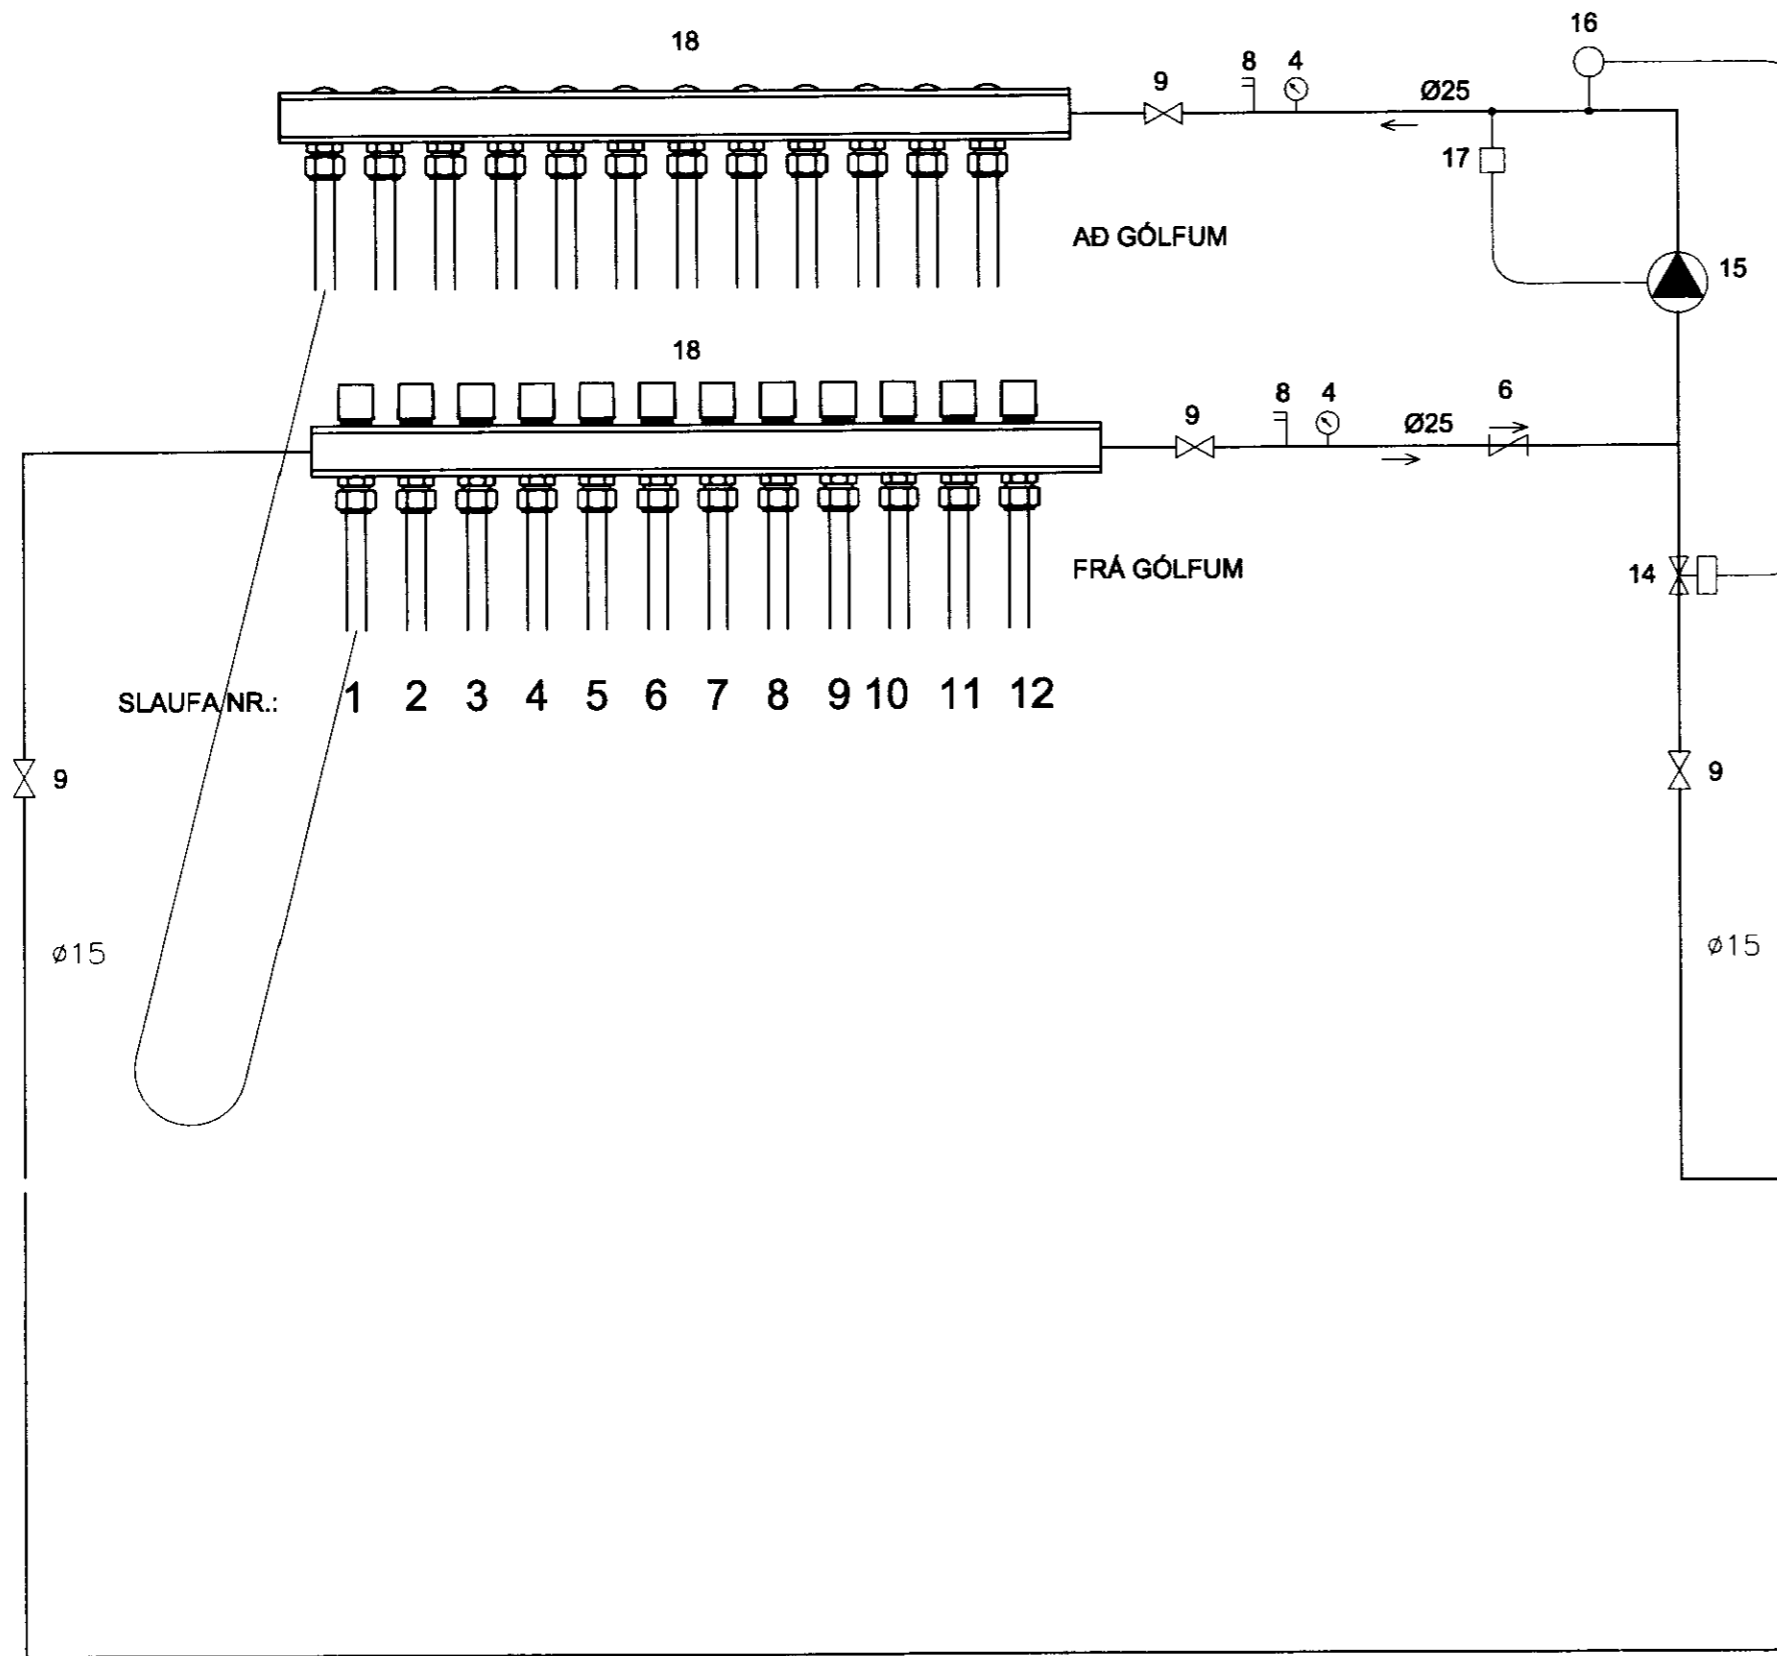

## TENGRIND HITAVEITU

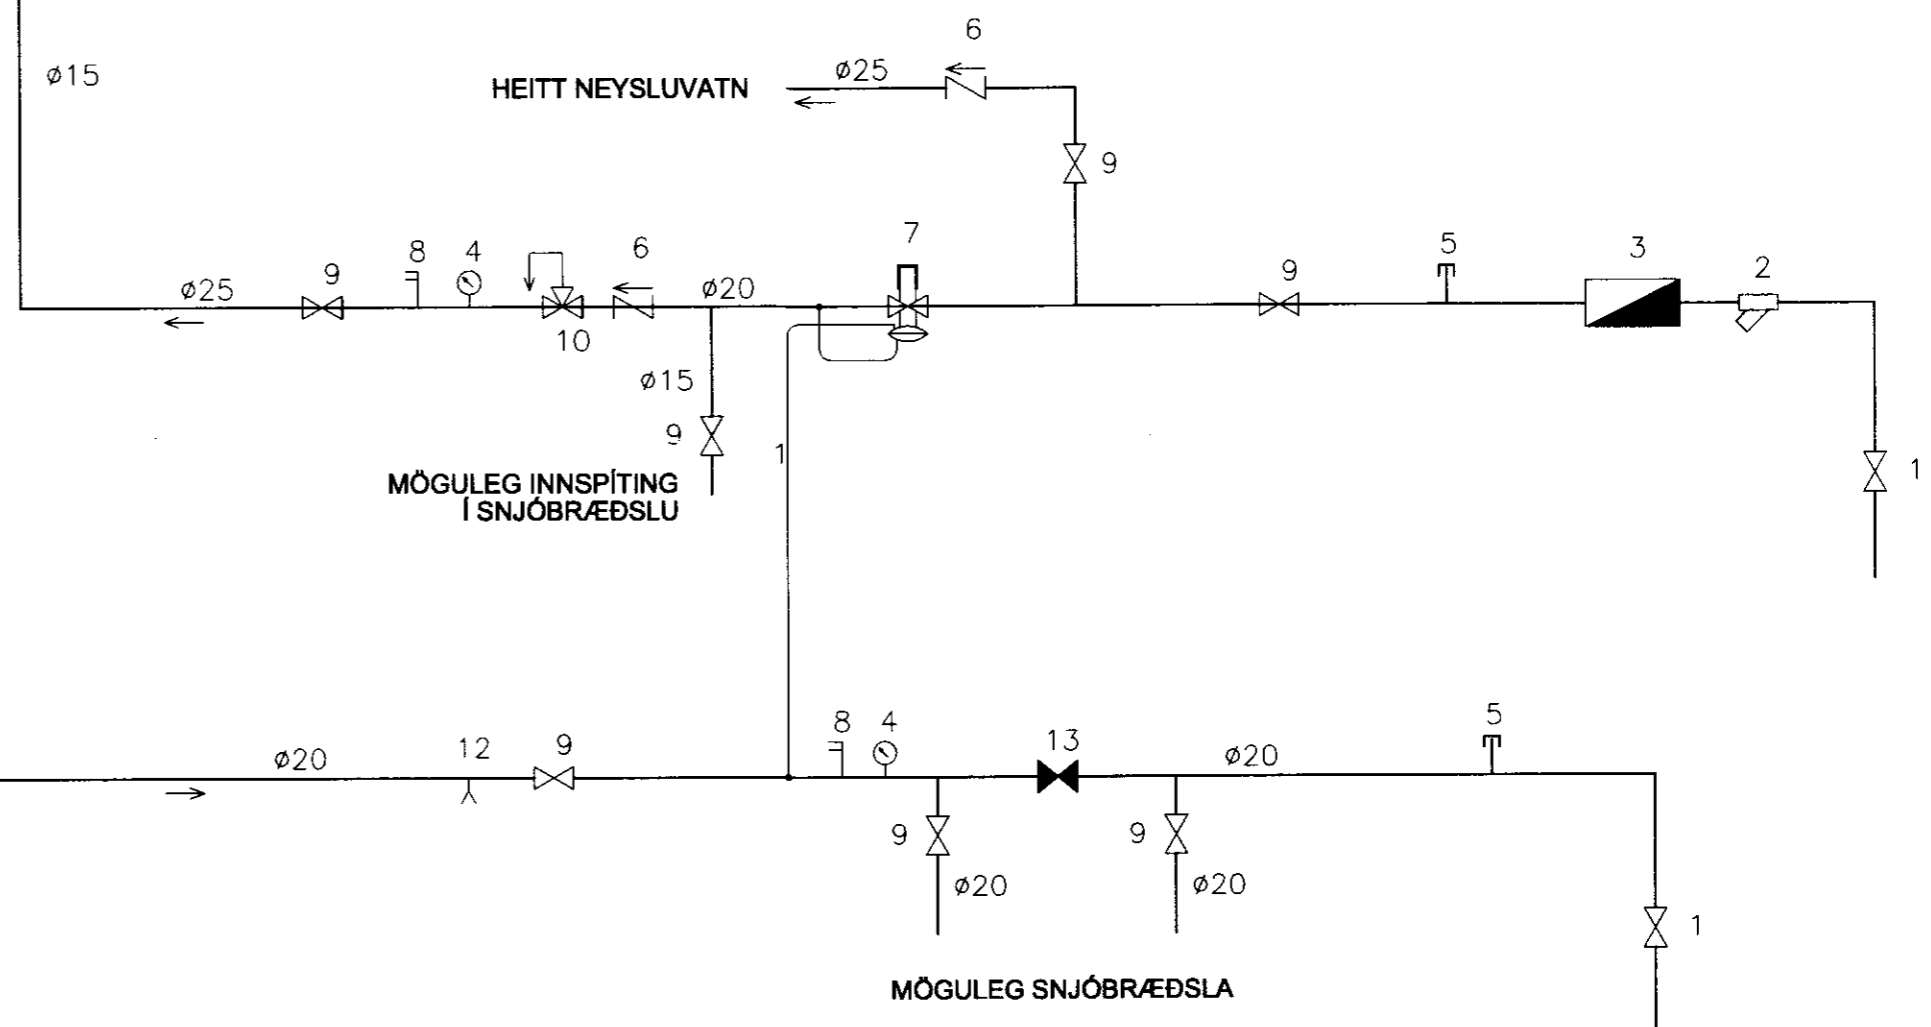

## TENGRIND VATNSVEITU

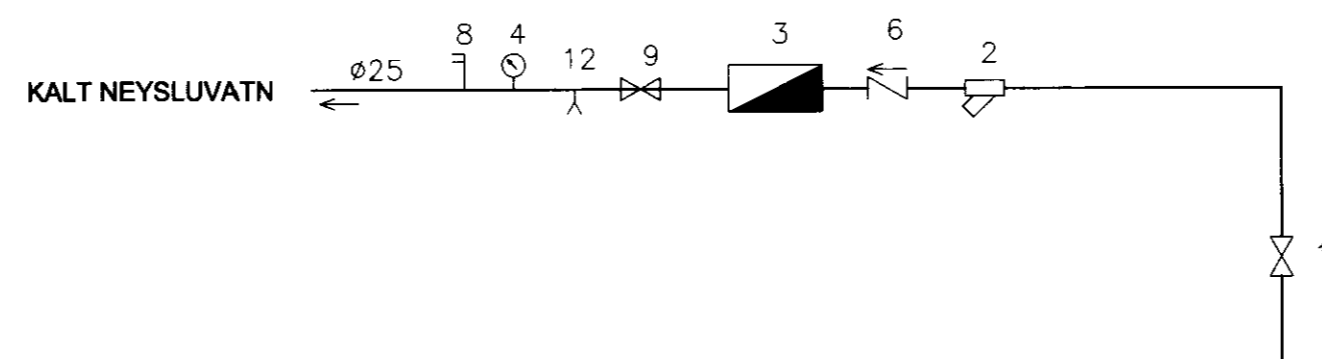

- 1 INNTAKSLOKI HITAVEITU
- 2 SÍA
- 3 RENNSLISMÆLIR
- 4 ÞRÝSTIMÆLIR
- 5 MÆLISTÚTUR
- 6 EINSTREYMISLOKI
- 7 ÞRÝSTIJAFNARI
- 8 HITAMÆLIR
- 9 ÞJÓNUSTULOKI
- 10 ÖRYGGISLOKI
- 11 INNTAKSLOKI VATNSVEITU
- 12 TÆMING
- 13 FRAMHJÁHLAUPSLOKI SNJÓBRÆÐSLU
- 14 STJÓRNLOKI
- 15 DÆLA, 0,7 l/s, MÓT 50 kPa.
- 16 HITANEMI, STILLIST Á 47 °C MAX
- 17 ÖRYGGISROFI, STILLIST Á 50 °C
- 18 GÓLFHITAKISTA MEÐ STJÓRNLOKUM, SEM TENGJAST HITANEMUM Í HERBERGJUM

Haukur Margeirsson byggingarverkfræðingur  
 Verkfræðistofa - Suðurlandsbraut 8 - 108 Reykjavík  
 Sími 562 2234 - GSM 699 8260 - Fax 552 3090  
 kt. 070249 3919 - netfang: haukurm@simnet.is

*Haukur Margeirsson*

VERKHEITI			
HRAUNVELLIR, SKEIÐA- OG GNÚPVERJAHREPP			
HEITI TEIKN. LAGNAGRINDUR			
HANNAÐ	HM	DAGS.	ÁGÚST, 2007
TEIKNAD	DM	KVARÐI	
VERKNR.		070227	
TEIKN. NR.		307	