



GRUNNMYND UNDIRSTÖÐUR 1 : 50

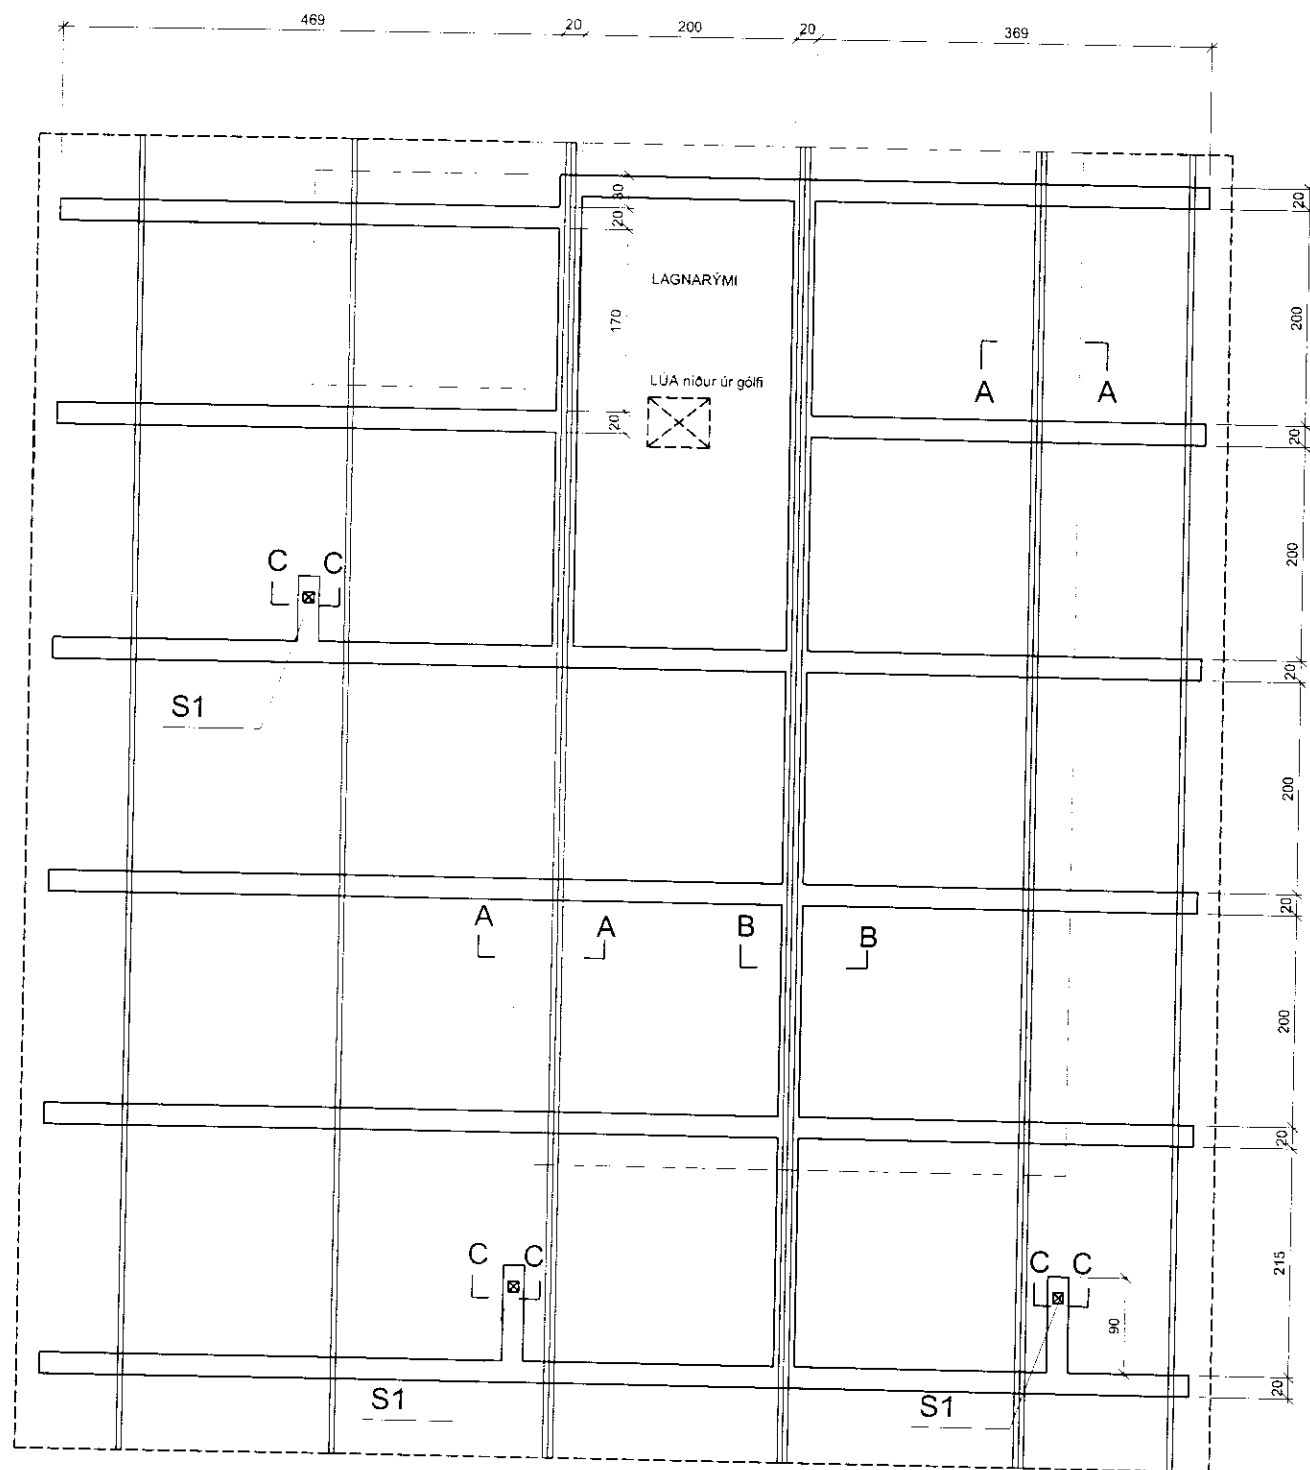


GRUNNMYND AF GÓLFBITUM 1 : 50

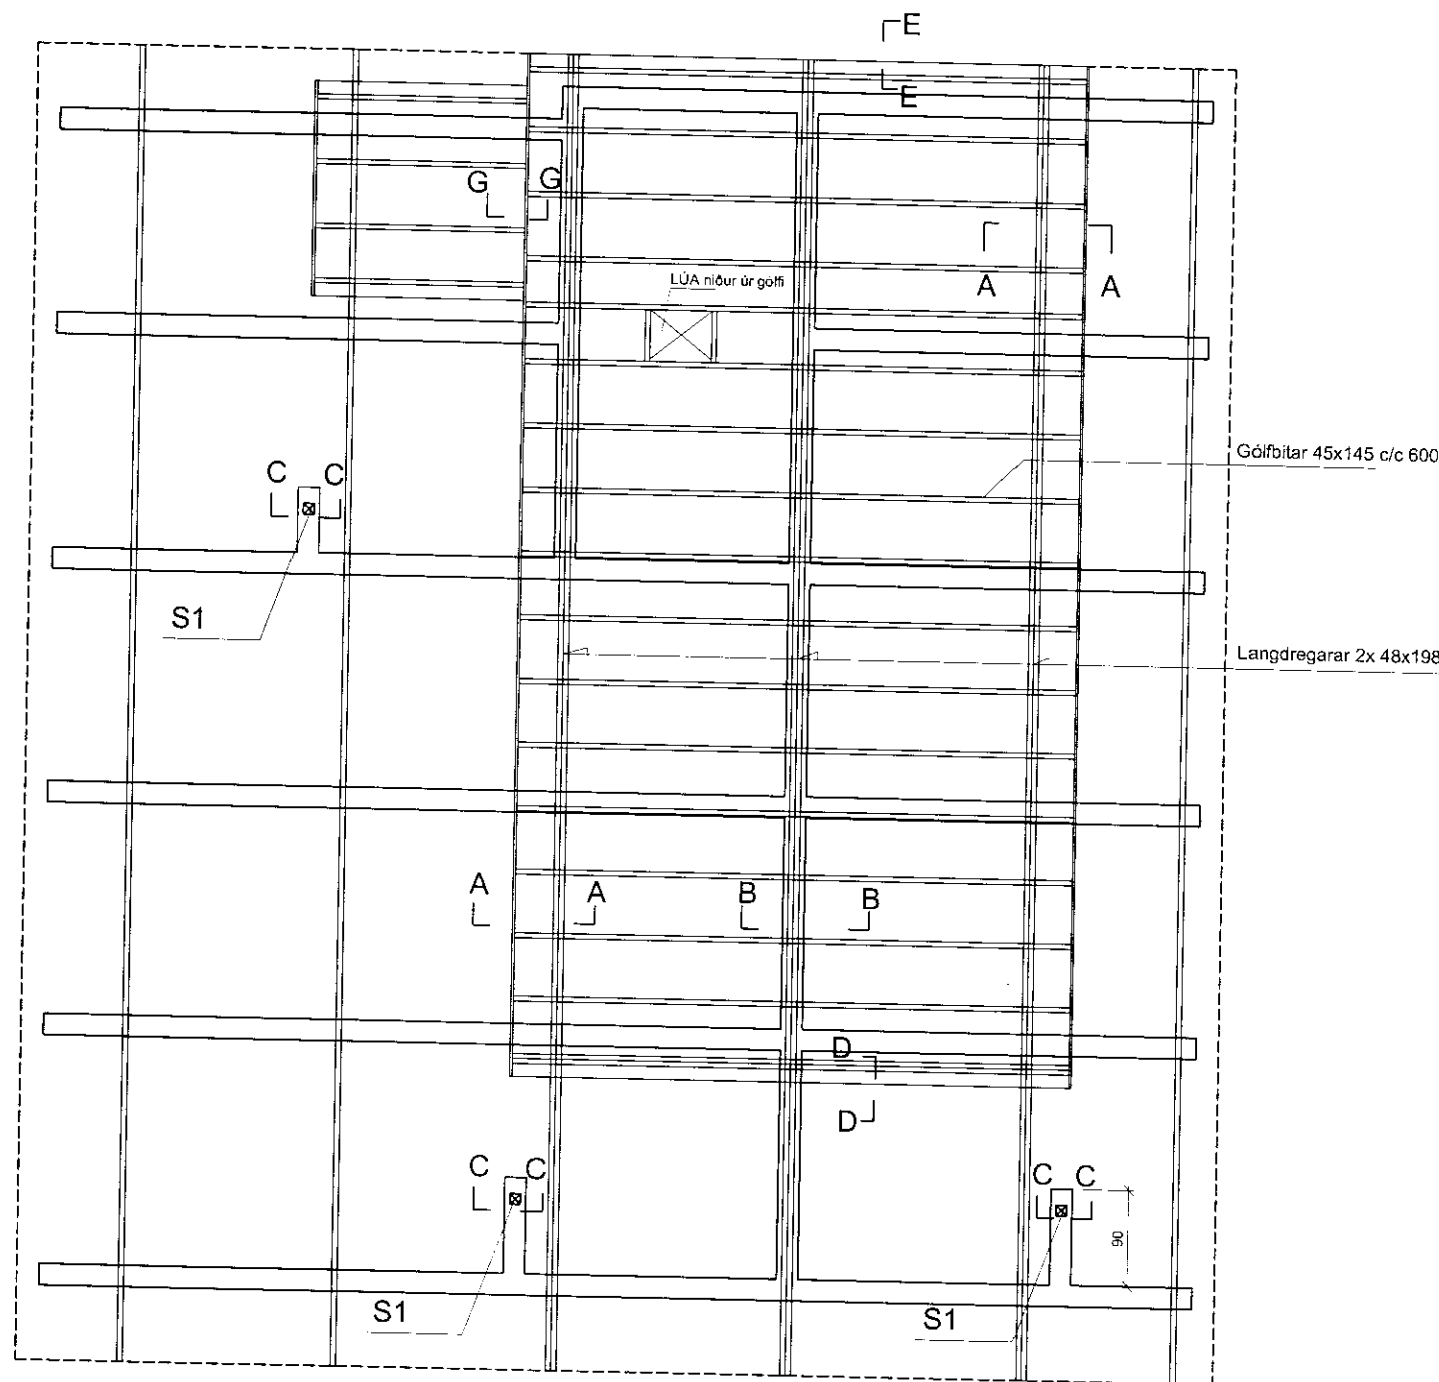

SKÝRINGAR

Steypa í undirstöðum skal vera S-250.
 Steypustyrktarjárn Ks 4200, merkt sem K á teikningum.
 Steypuhula minnst 40mm. í undirstöðum og í ómúrhuðuðum veggjum.
 25mm. í múrhuðuðum veggjum og 15mm. í plötum.
 Umhverfis öll múrop og í veggendum komi 2K12, járnin
 nái minnst 500mm. út fyrir brúnir opa.
 Undirstöður standa á grúsarkambi. Mesta álag er 2 kg/cm².
 Öll efnisgæði og vinna skal vera í samræmi við gildandi reglugerð og staðla.
 Grind 45x120 c/c 600 í útveggjum, 45x65 í innveggjum
 Timburflokkur T1 eða betri
 Allar festingar skulu vera galvanhúðaðar eða ryðvarðar
 Allt timbur sem kemur að steypu skal rjóðlað fúavamarefni
 Setja skal asfaltþappa undir dregara
 Grind klædd 9 mm. vatnspólum krossvið
 til vindstífging og sem vindvörn, negling
 2" galv. c/c 150

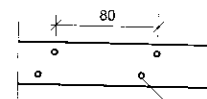

Langdregarar 2x 48x223
 boltaðir saman með 2stik. 12mm borðaboltum c/c 800
 Undirlagsskifur 4x40x40



Teiknistofan Röðull

Lóð nr. 3, Kálfá og Gnúperjareppi

Grunnmynd undirstöður og gólfbitar

Helgi Gunnarsson kt. 050350-4879 h.s. 5544708 gsm 6921020 nmt. 8533489
 Jón Rafns Antonsson kt. 240347-2539 h.s. 5670775 gsm. 8928377 nmt. 8528377

Knarrarvogi 4 Reykjavík
 S: 5683577 Fax 5683522

Mkv. 1:50	Hangi: hg
Dags: 23/2 2004	Skinnad: hg
Breytt:	Yfirfand: hg
Breytt:	Fjöldi blaða 5
Breytt:	Blað nr. 1

Handwritten signature

Handwritten signature