




GRUNNMYND GÓLFBITA 1:50

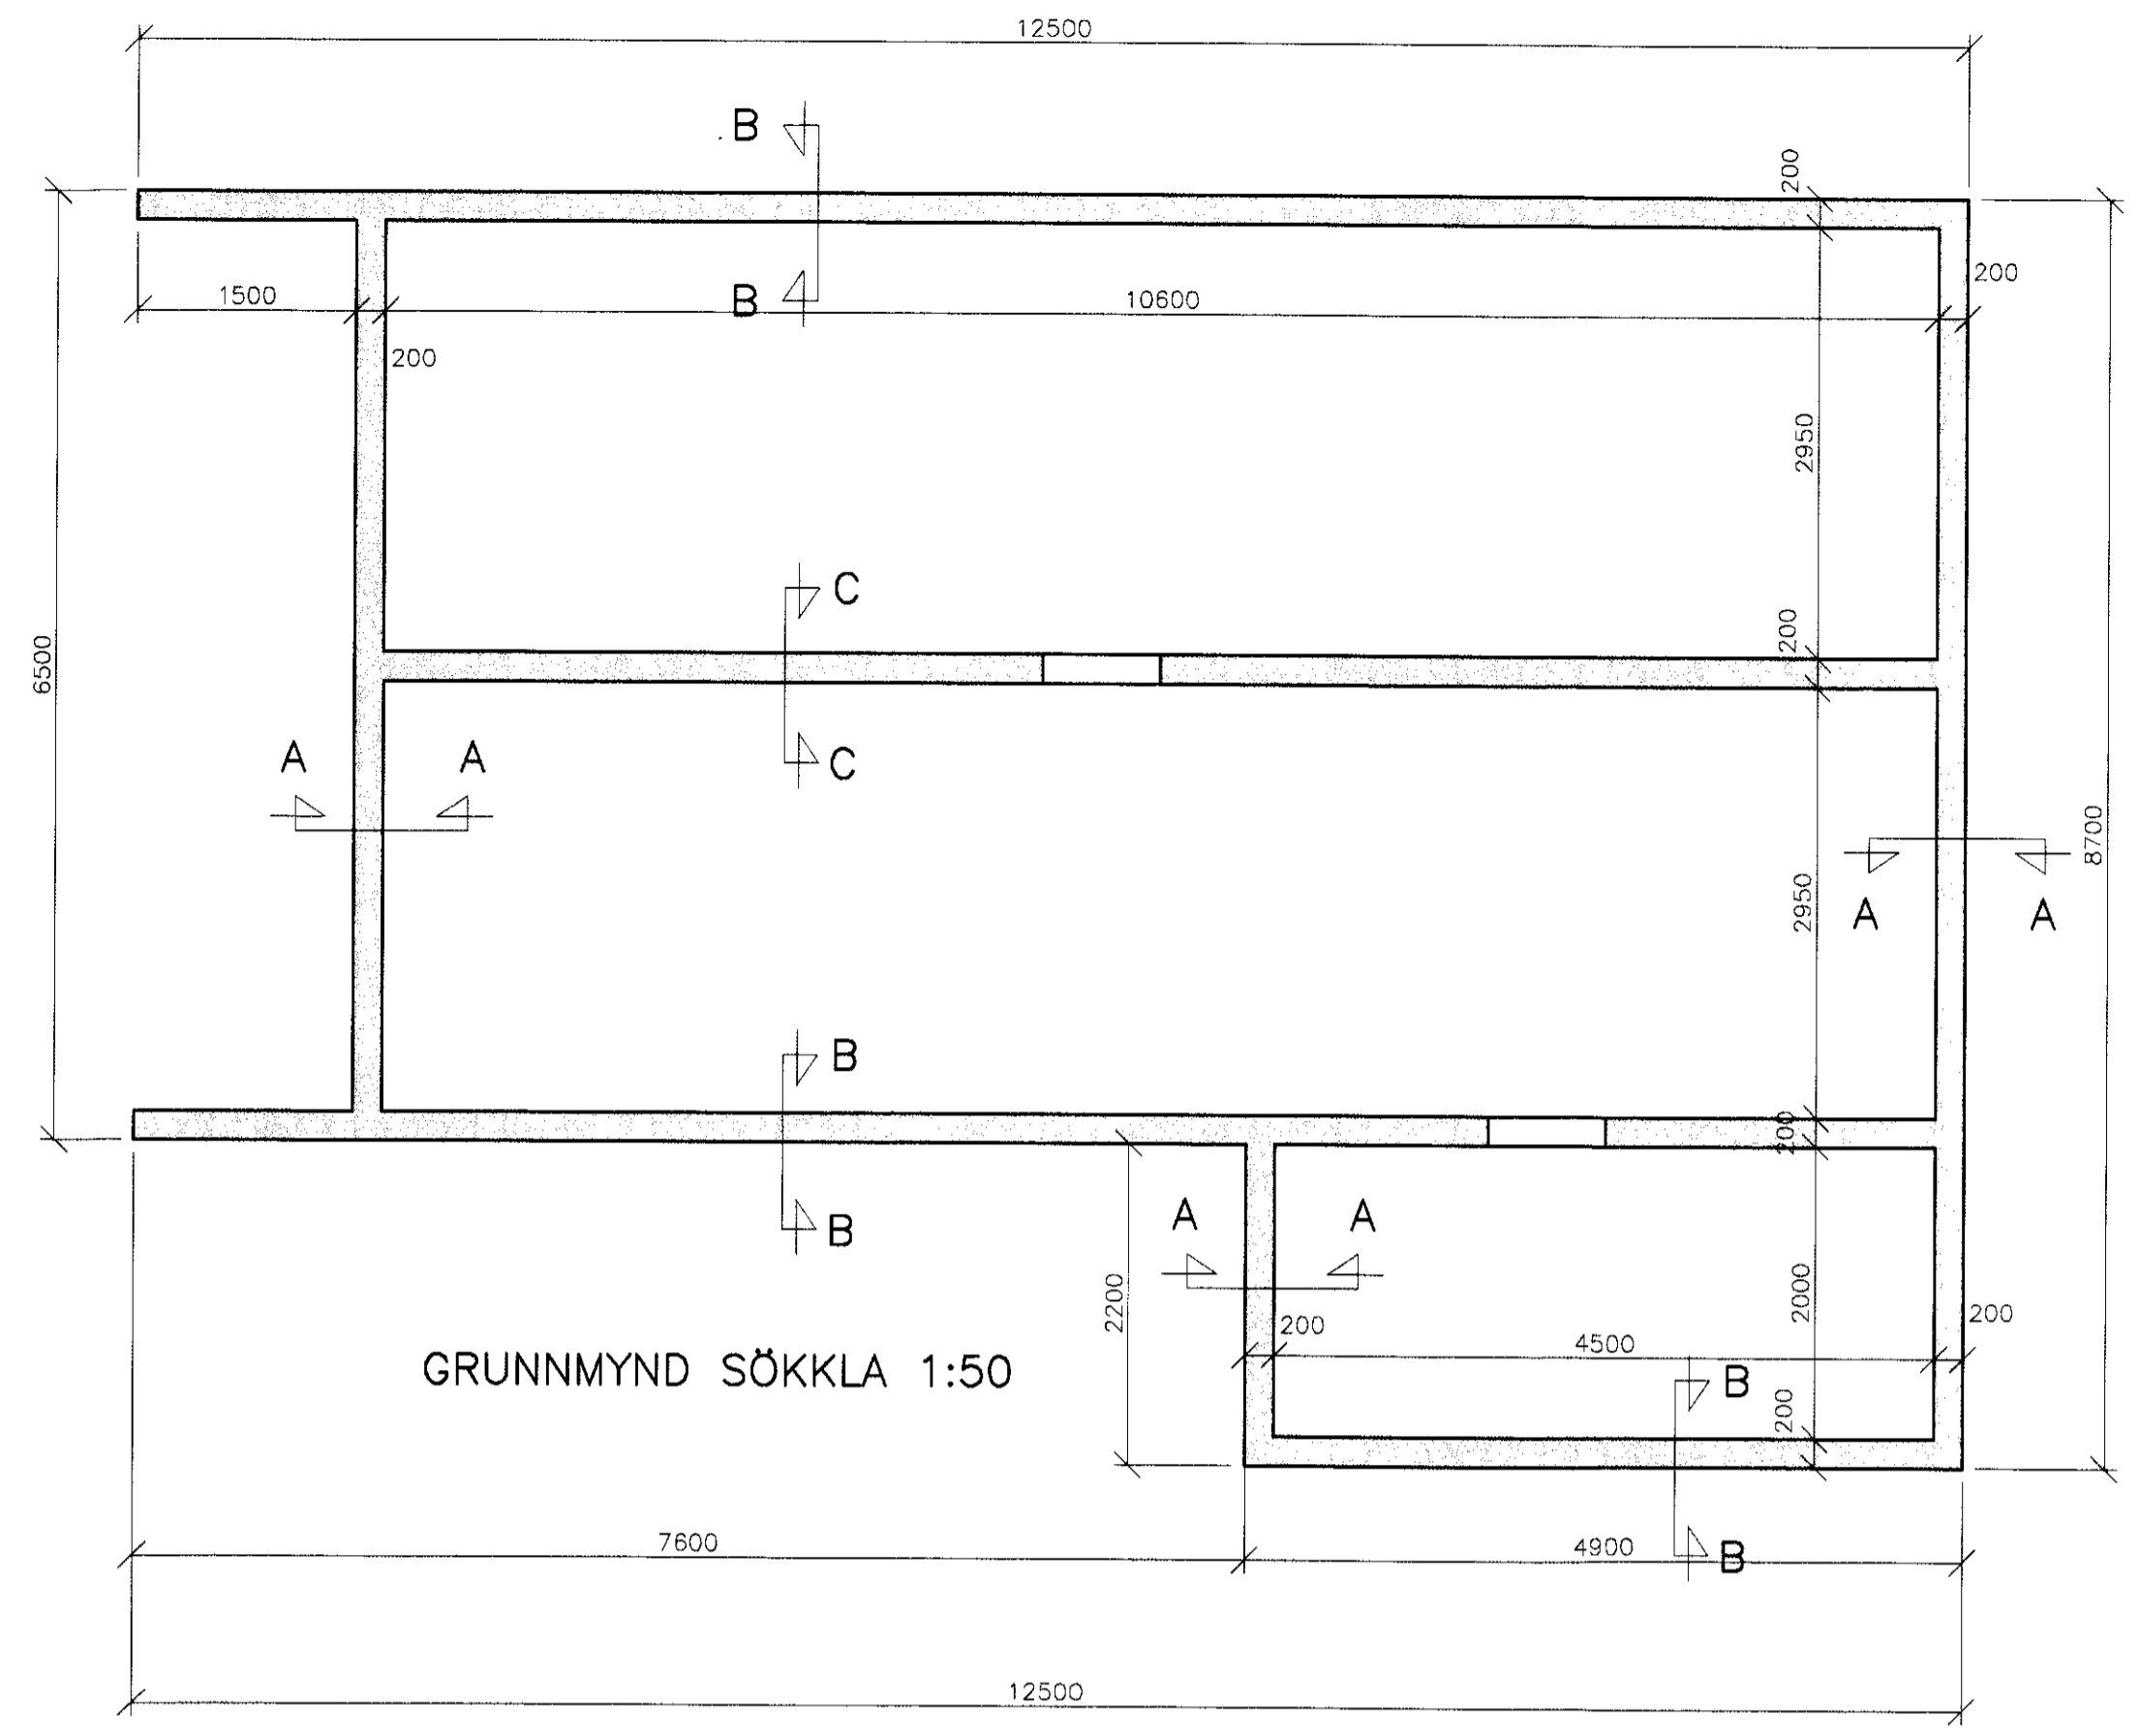


GRUNNMYND SÖKKLA 1:50

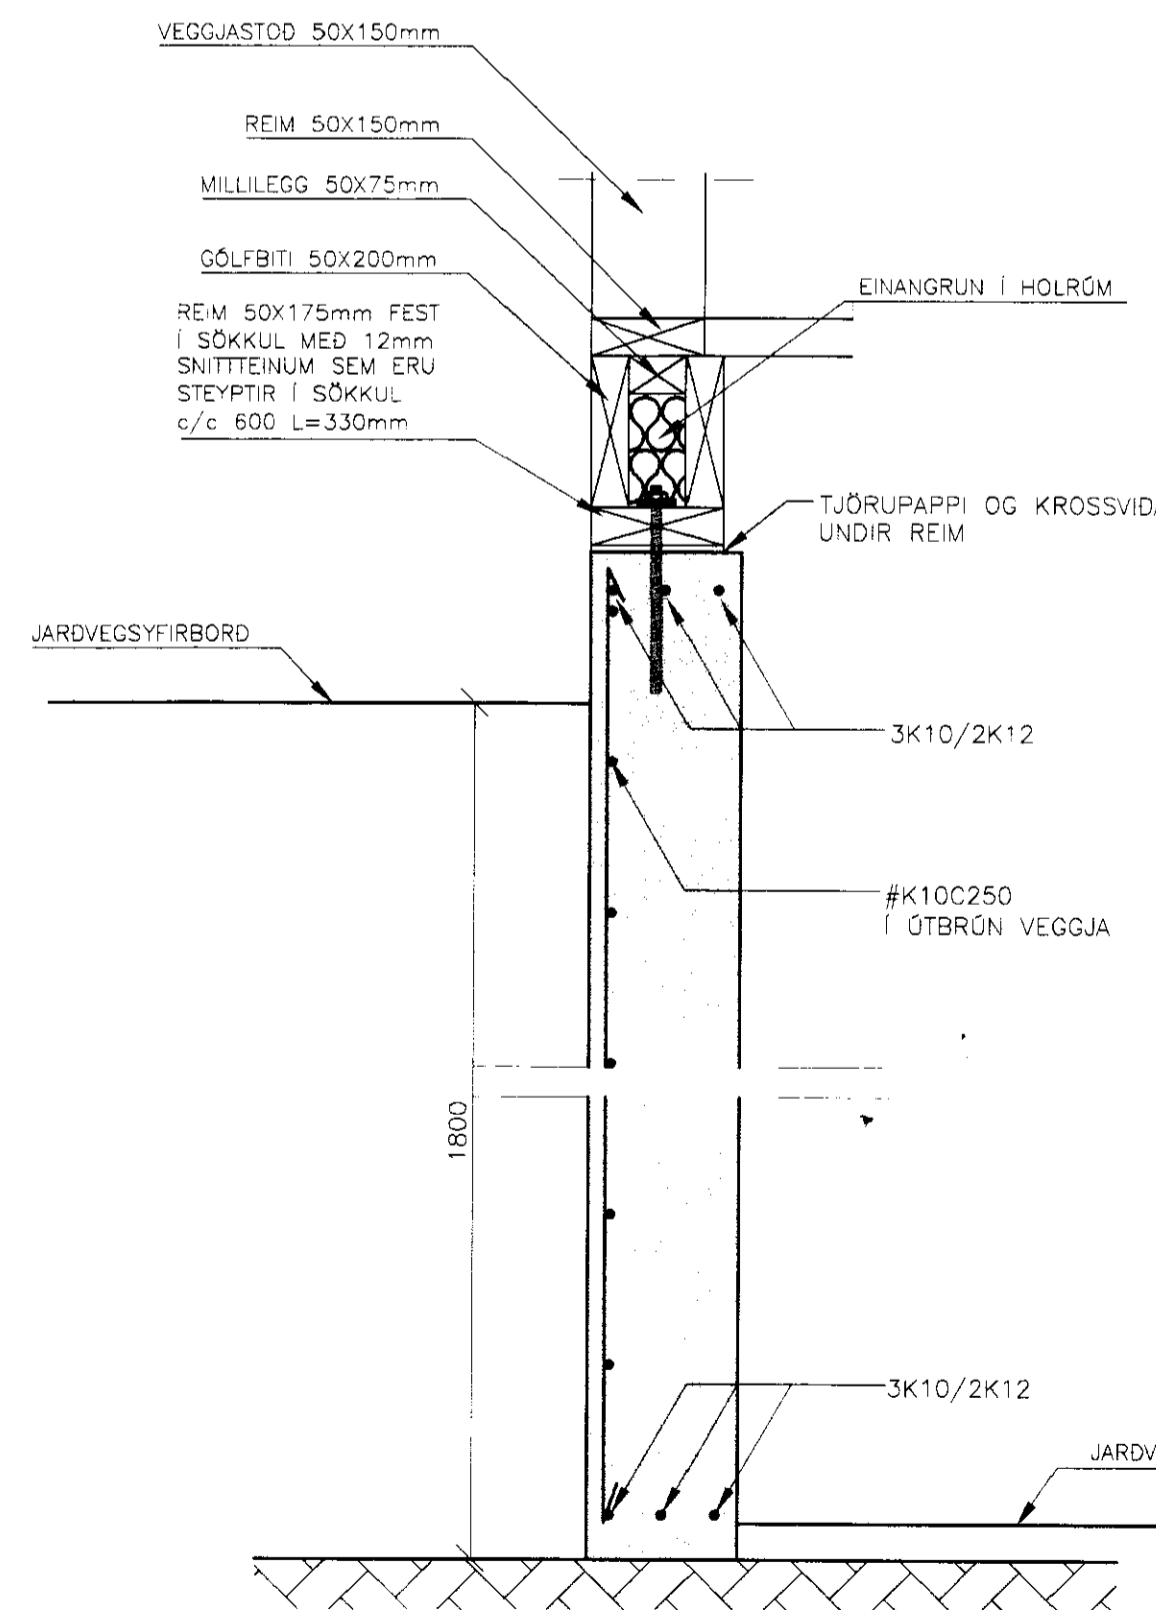

SNID A-A 1:10

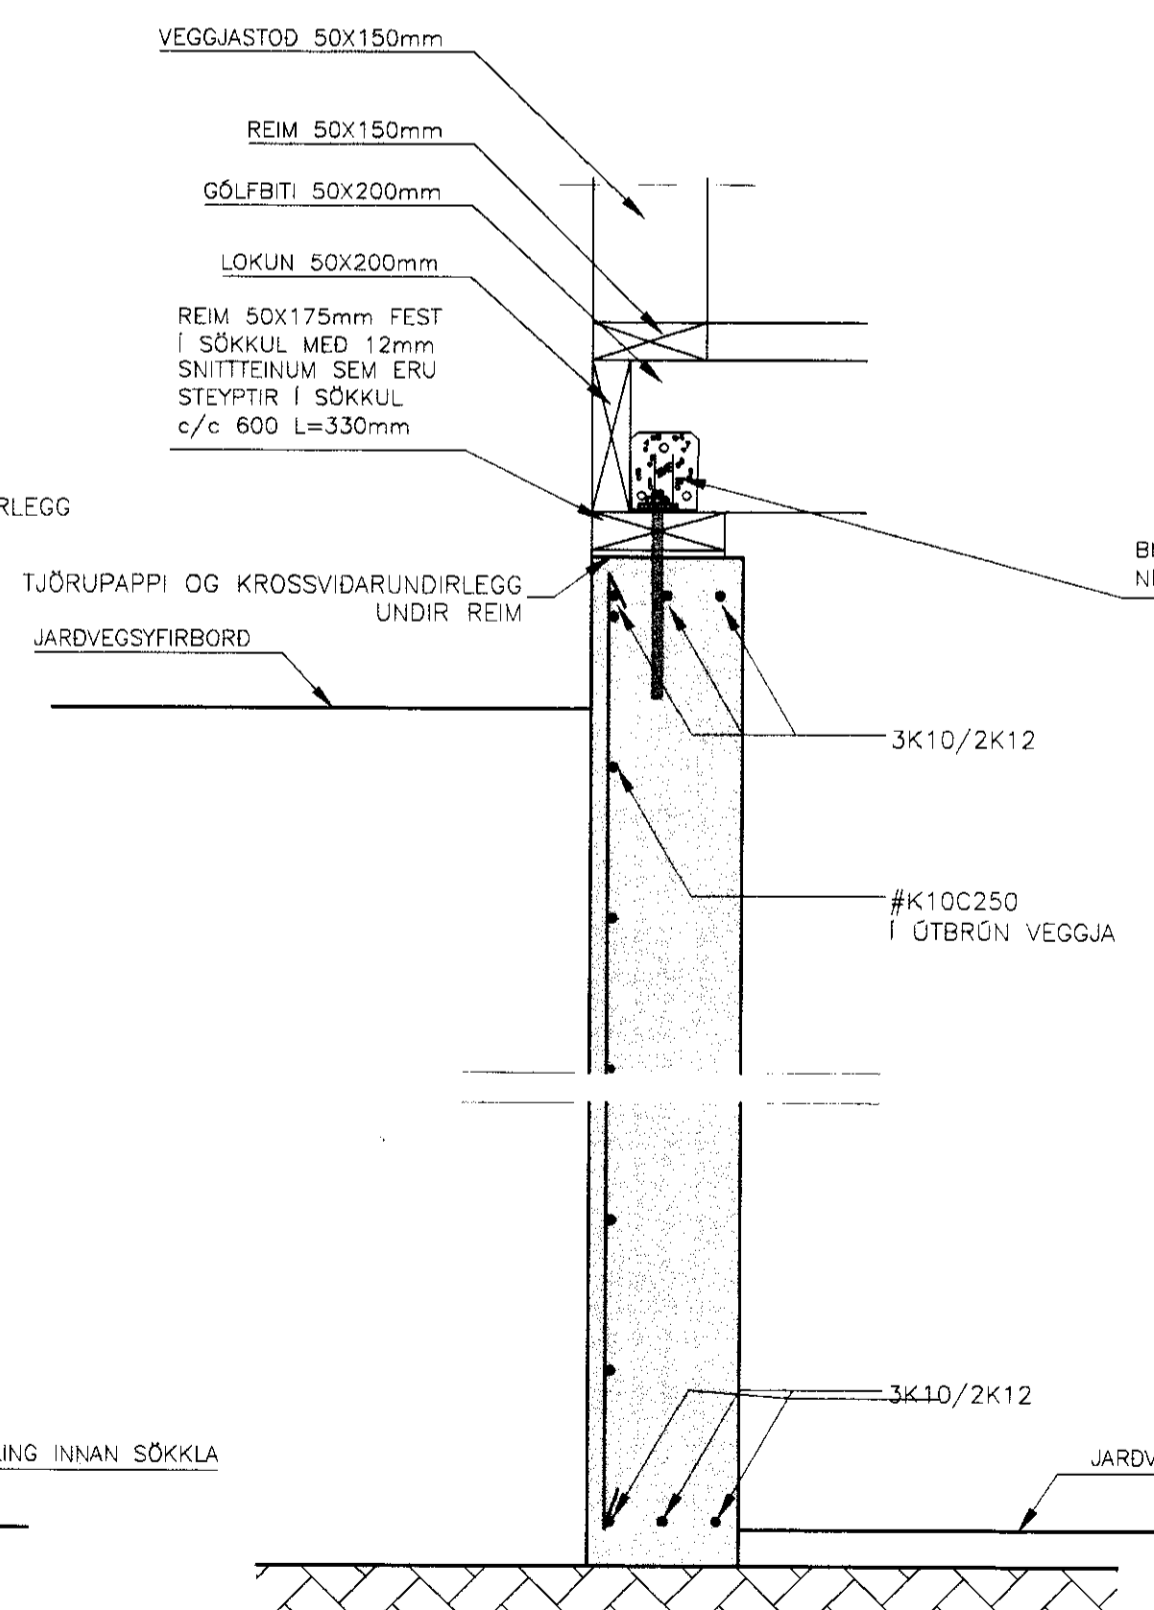

SNID B-B 1:10

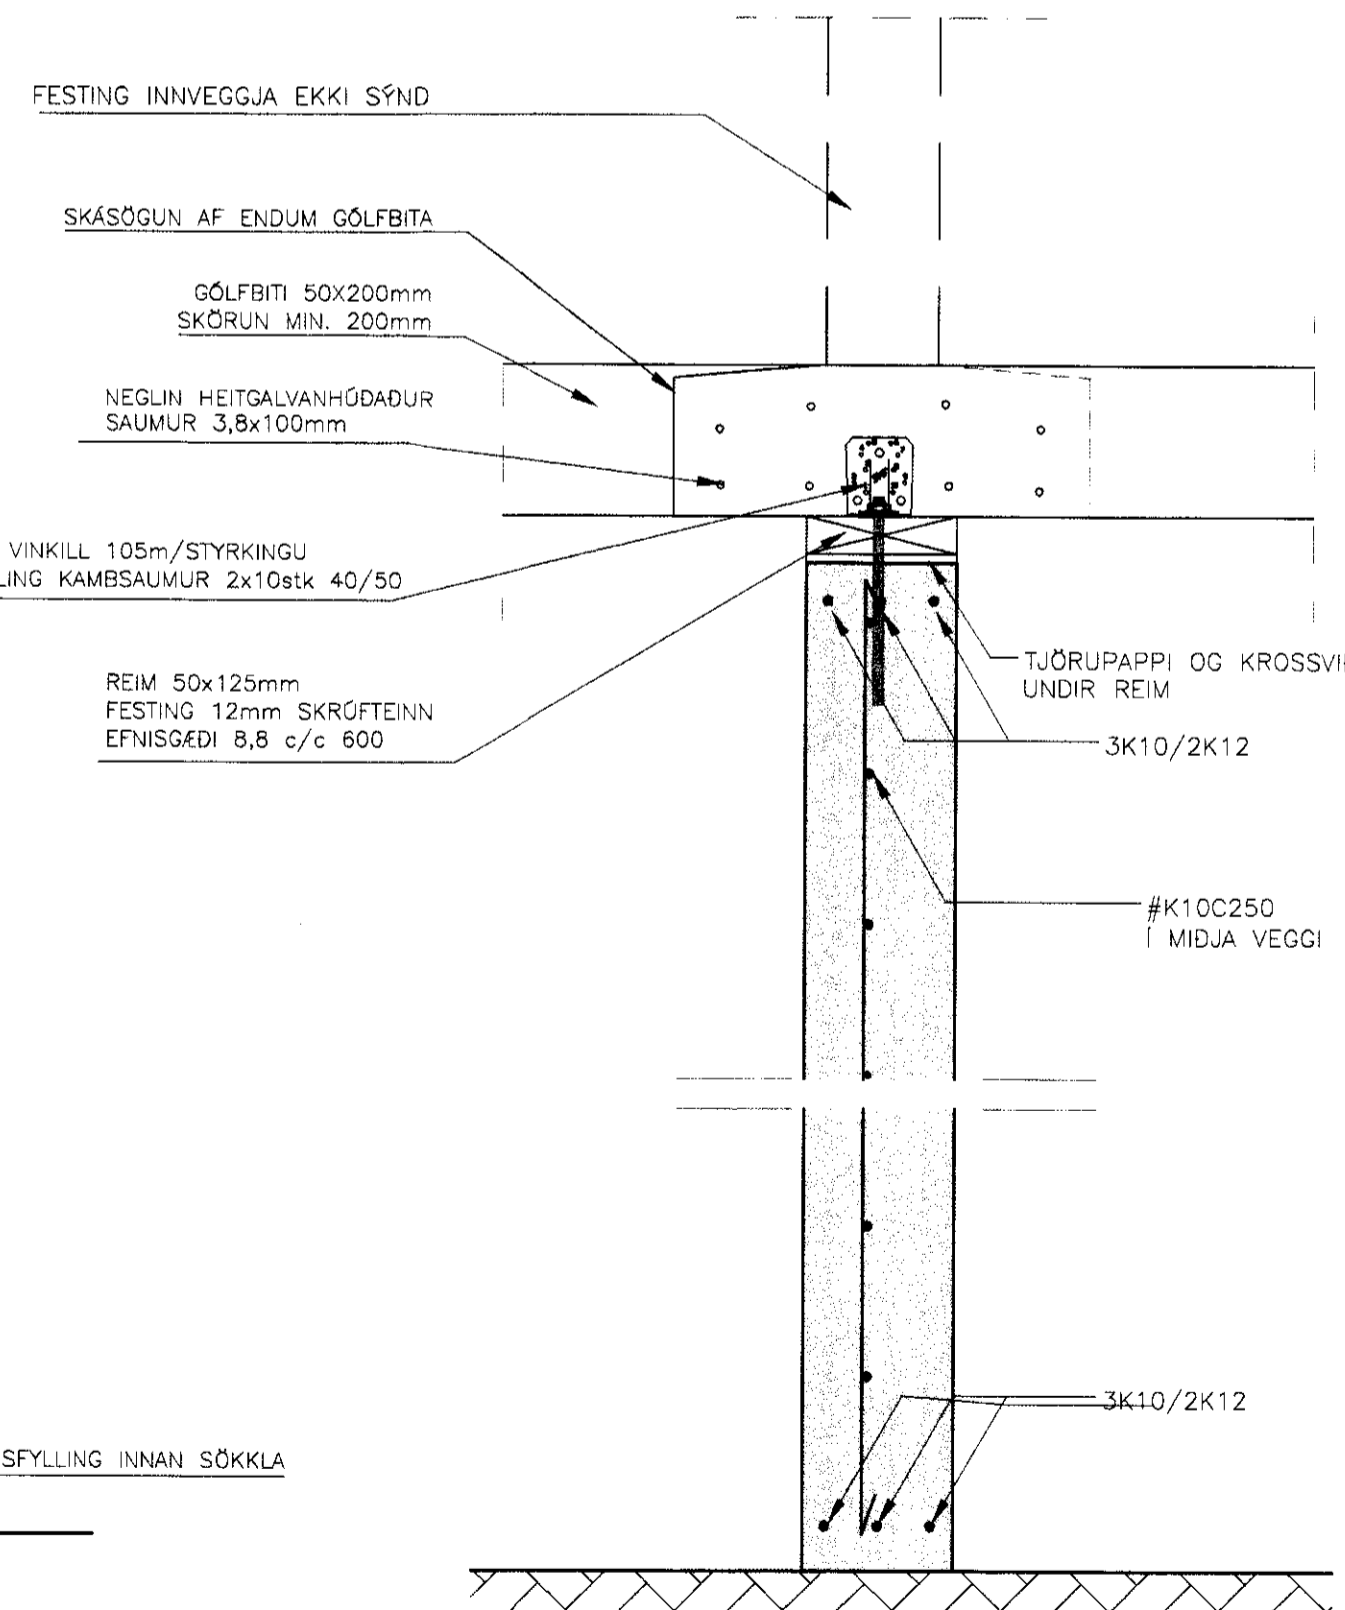

SNID C-C 1:10

SKÝRINGAR :

TIMBURVIRKI OFAN VID STEYPU.  
FÓTRÉIM BYGGINGAR ER FEST MED SKRÖFTEINUM 12MM-8,8  
SKRÖFTEINARNIR SKULU STEYPTIR Í SÖKKULVEGGI MIN. 200MM  
Í STEYPU C600MM SKINNUR t=5mmxø50mm  
TVÖFALT LAG AF TJÖRUPAPPA SKAL VERA Á MILLI TRÉVERKS OG STEINS  
UNDIR FÓTRÉIM SKAL SETJA 9mm KROSSVIÐARKUBBA 200x100mm c/c300

VEGGJAGRINDUR NEGLIST SAMAN MED 2stk. 38/90mm HEIT GALV. VID HVER SAUSKEYTI.  
VEGGGRINDUR GIRDAST MED 2x30mm HEIGALV. GIRDI, OG NEGLIST GIRDID  
MED 2x4stk. BMF 40/40 SAUM  
VEGGJASTODIR NEGLIST SAMAN Í HÖRNUM MED 41/125 HEITGALV. SAUM C300  
TVÖFALDAR TOPPREIMAR ERU LÁTNR VÍXLAST Í HÖRNUM.

GÓLFBITAR  
50x200mm C600mm  
BITAR HVILA Á REIUM ÖTVEGGJA OG SKULU FESTIR MED  
BMF 105 VINKLUM MED STYRKINGU OG ER NEGLING KAMBSAUMUR  
40/40 2X8STK. MED 2stk. 41/125 VID HVERJA STÖD  
OG ANKERAST SIDAN MED GIRDI VID HVERJA STÖD. SBR. SNID B1-B1

UTAN Á VEGGJAGRINDUR NEGLIST 12mm VATNSLIMDUM KROSSVIÐUR.  
KROSSVIÐUR NEGLIST Í VEGGJAGRINDUR OG DREGARA MED 40/40  
HEITGALV. SAUM C50mm Í LÖÐRÉTTAR STÖDIR OG C50mm Í LÁRÉTTAR STÖDIR  
VINKLAR BMF105 M/STYRK Í FESTINGUM Á SPERRUM

REIKNAD ER MED AD UNDIRSTÖÐUR HVILI Á FASTRI GRÓSARFYLINGU.  
STEYPA S 250 STEYPUBLANDA  
VS <= 0,55  
SEMENTSMAGN 350 kg/m3  
LOFT < 5%  
VATN 150 l/m3  
STEYPUÖL ÚR HÉRADSVÖTNUM 1800 kg/m3  
ÞJÁLNEFNI 2,1 l/m3  
LOFTBLENDI 0,1 l/m3

KAMBSTÁL KS 500 MERKT K.  
VINDUR SAMKVÆMT ISLENSKUM STADLI UM VINDÁLAG  
ÁLAGSSTUÐLAR SAMKVÆMT DS409

KUMLHÖLL 1 Í LANDI STÓRA HOFIS GNÖPVERJAH				VERK NR.	592
				BL. NR.	2
BURDARVIRKI GRUNNMYNDIR OG SNID				KVARDI	1:50
				TEIKN. NR.	5054
Hornd V.J.	Tekn. V.J.	Yfirt. S.G.	Undirskrift	Dagur	15.06.2005
Samband			Samband	SEVAR GEIRSSON	Nr.
				Verfræðistofan Hamraborg Hamraborg 10 - 200 Kópavogur Sími: 554 2200 - Fax: 564 2277	