



Gluggasnið - 1:2

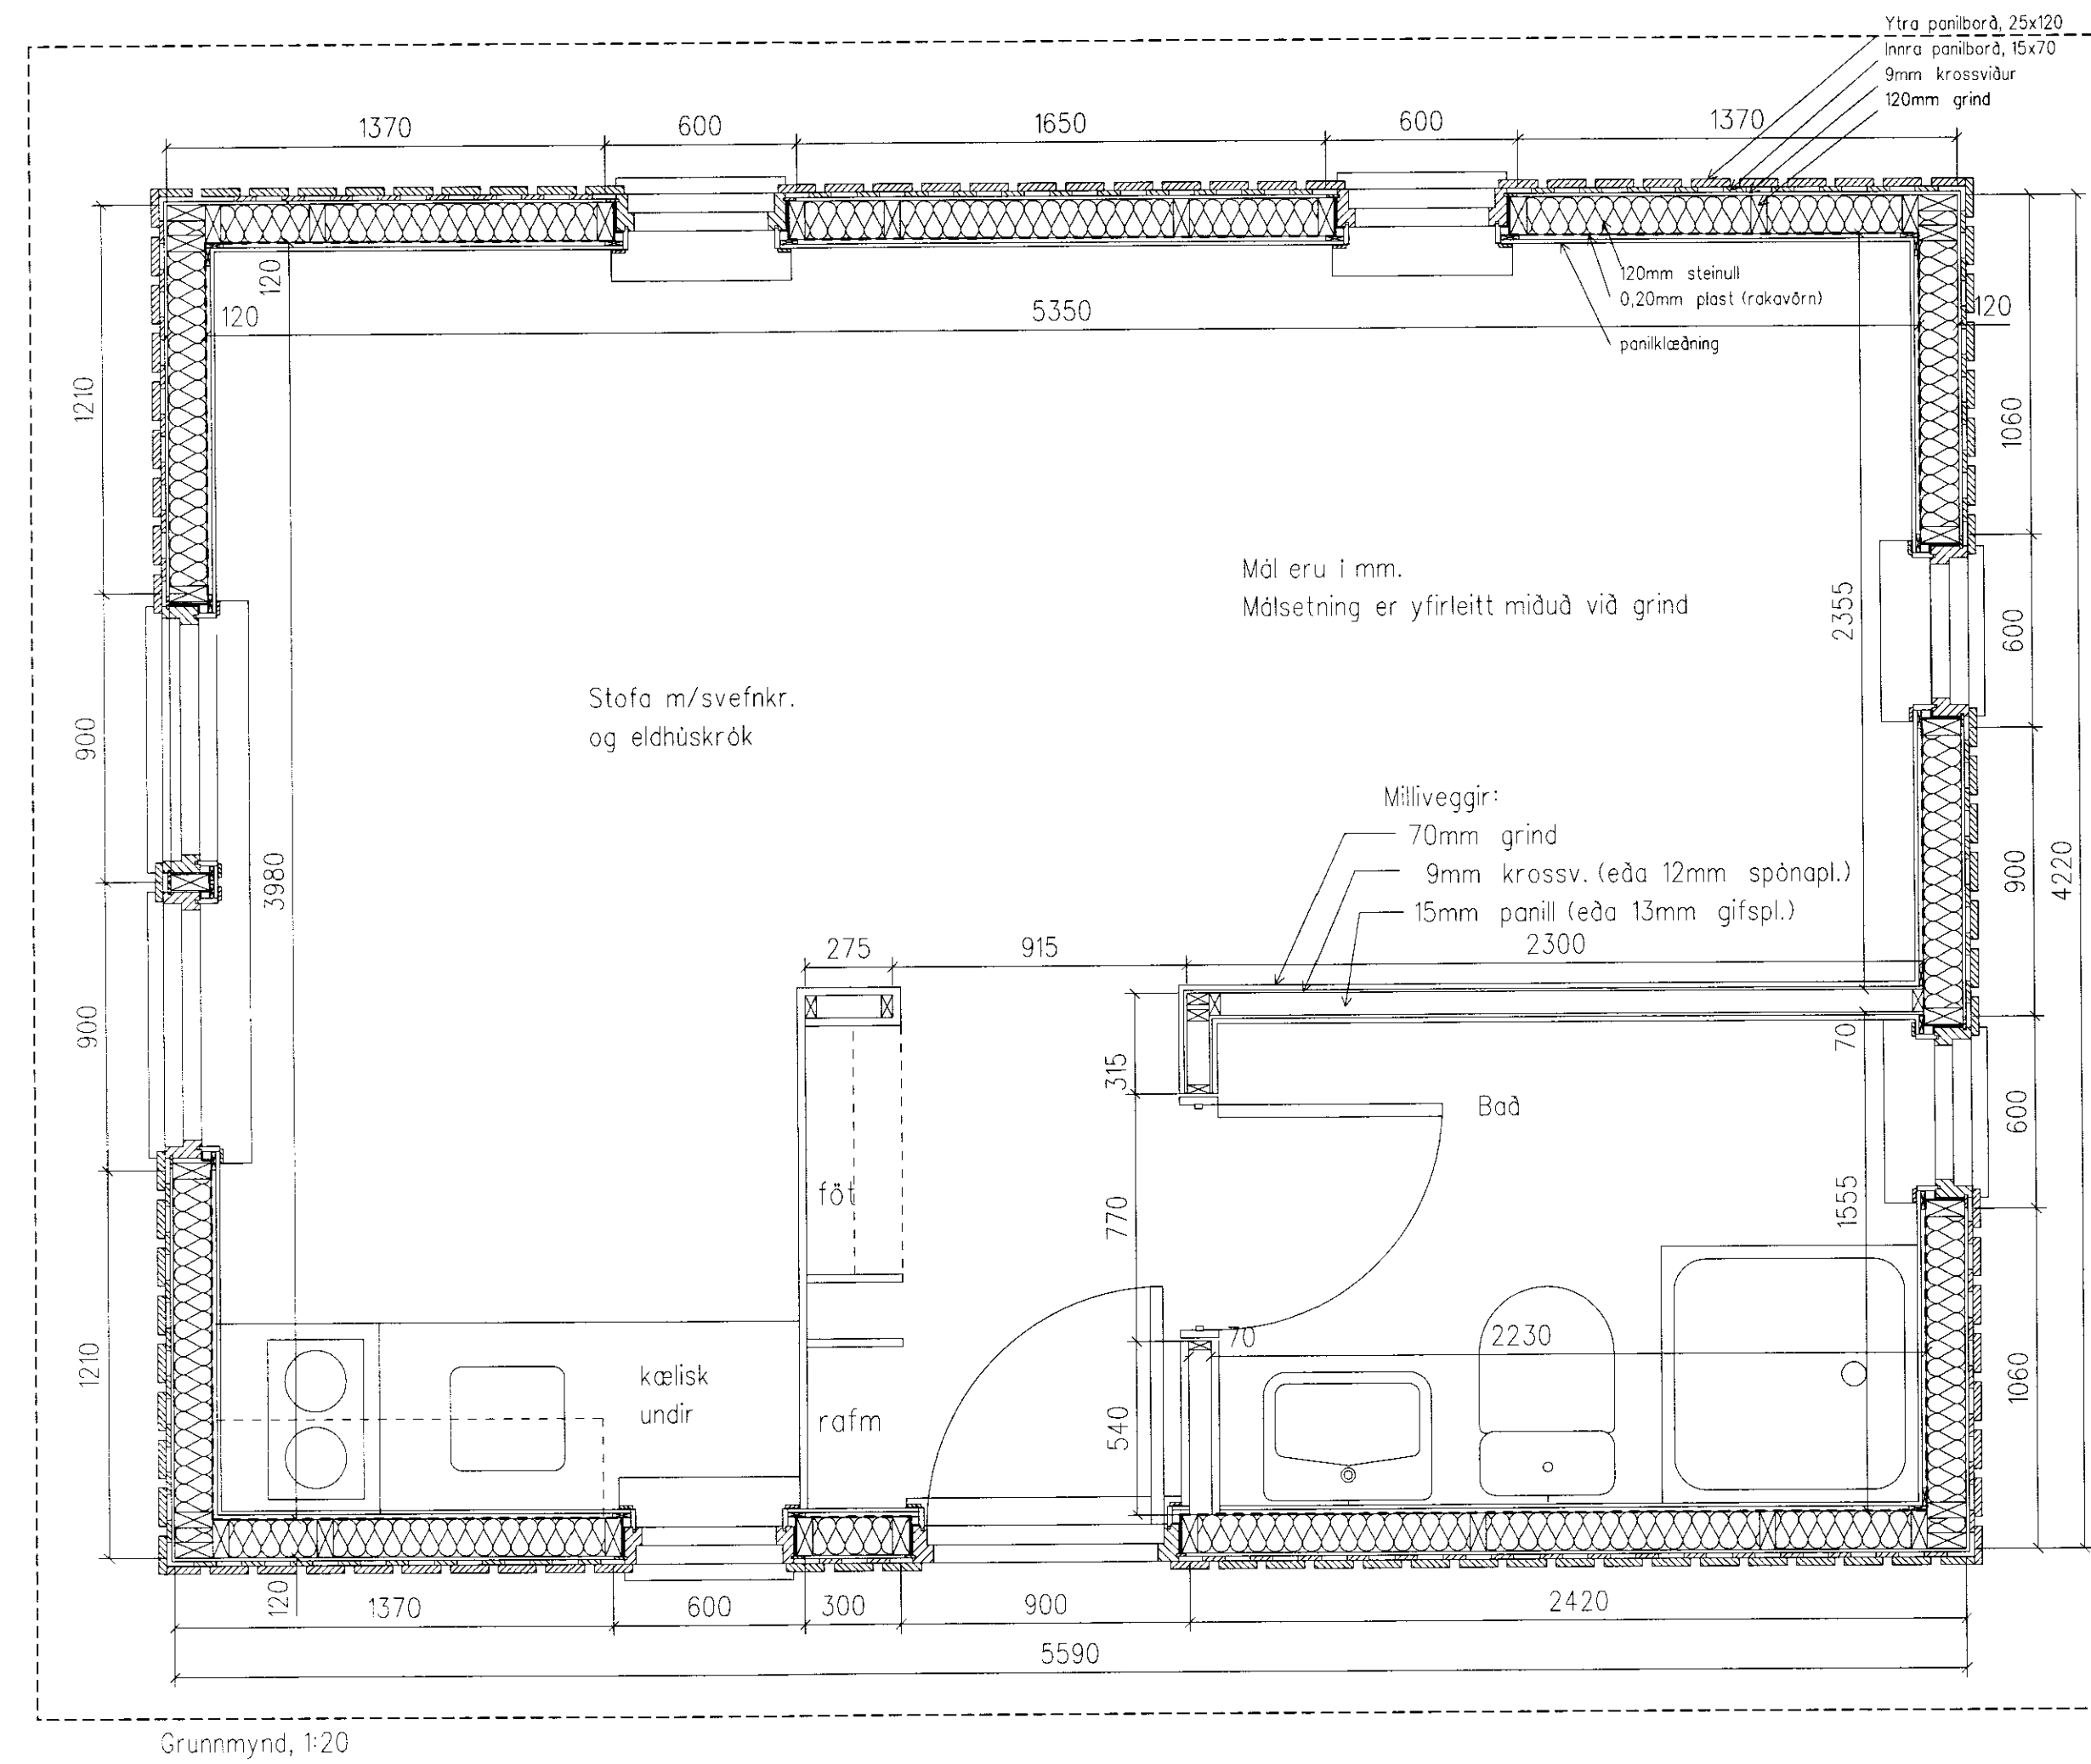

Grunnmynd, 1:20

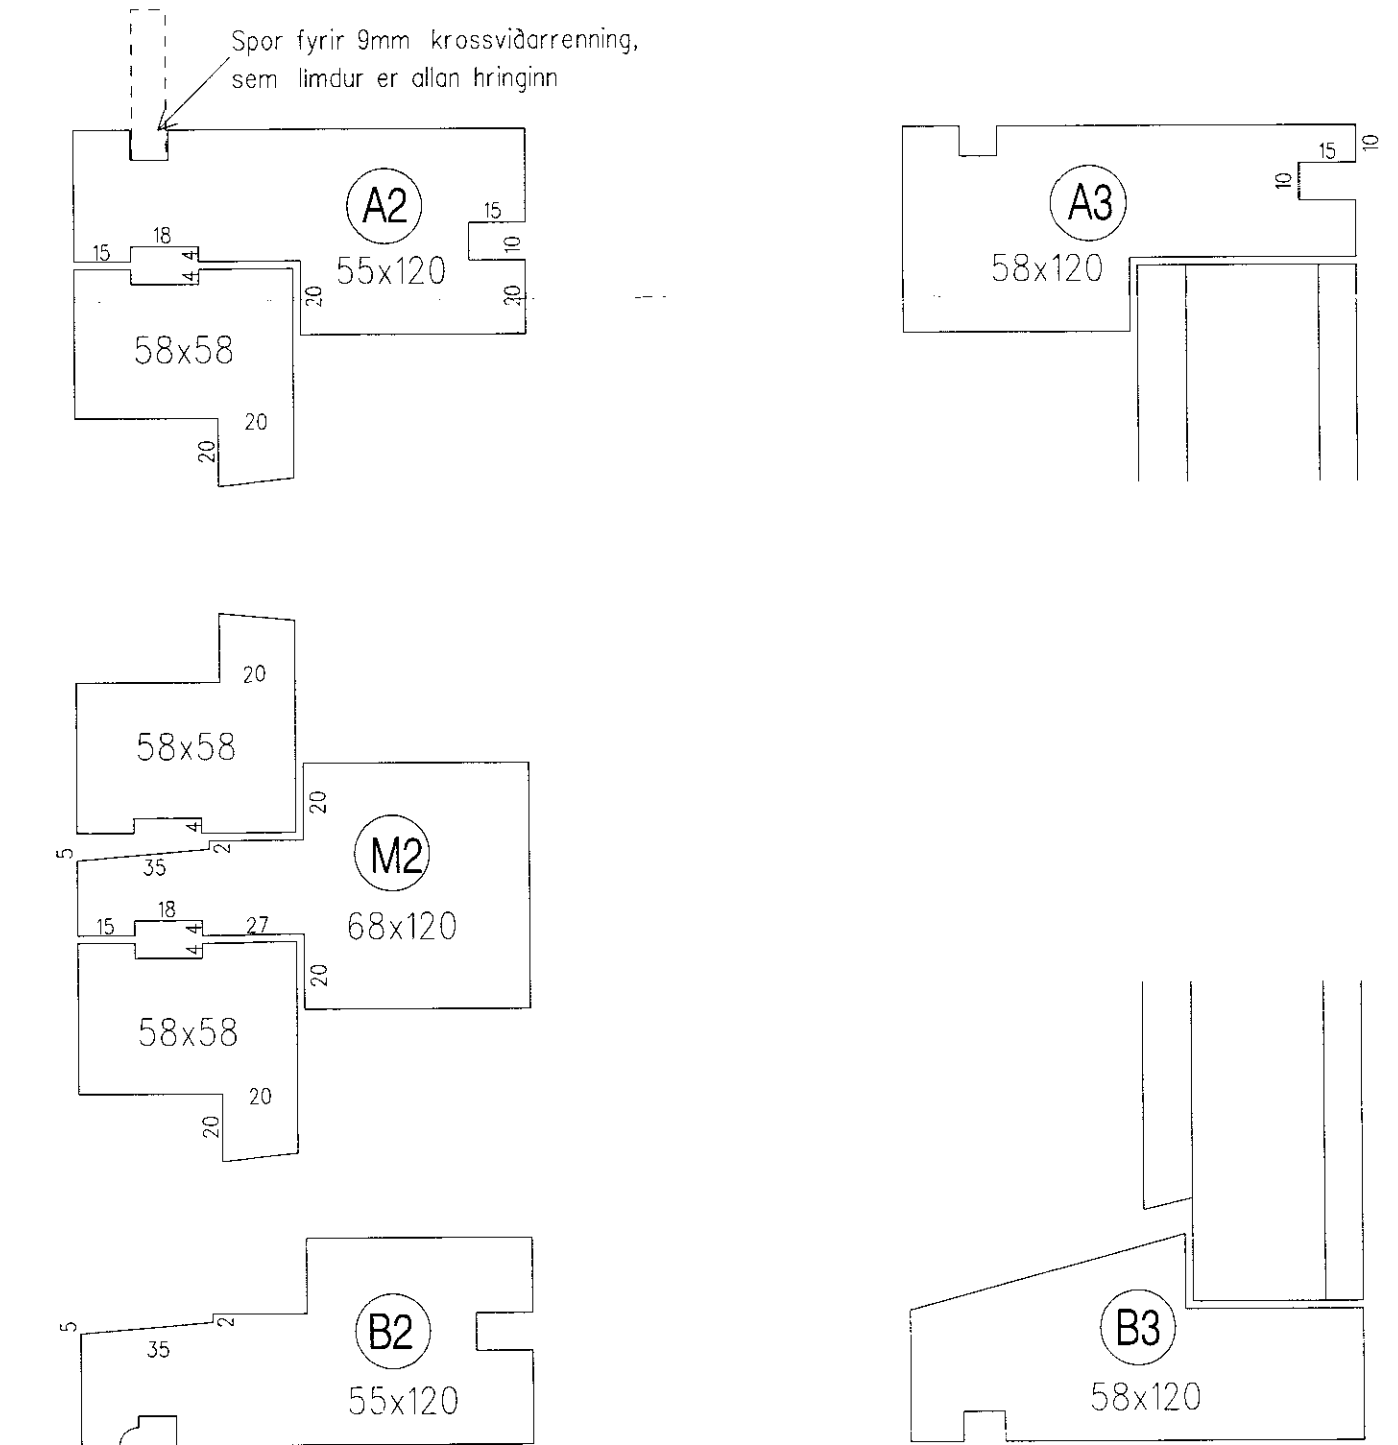